


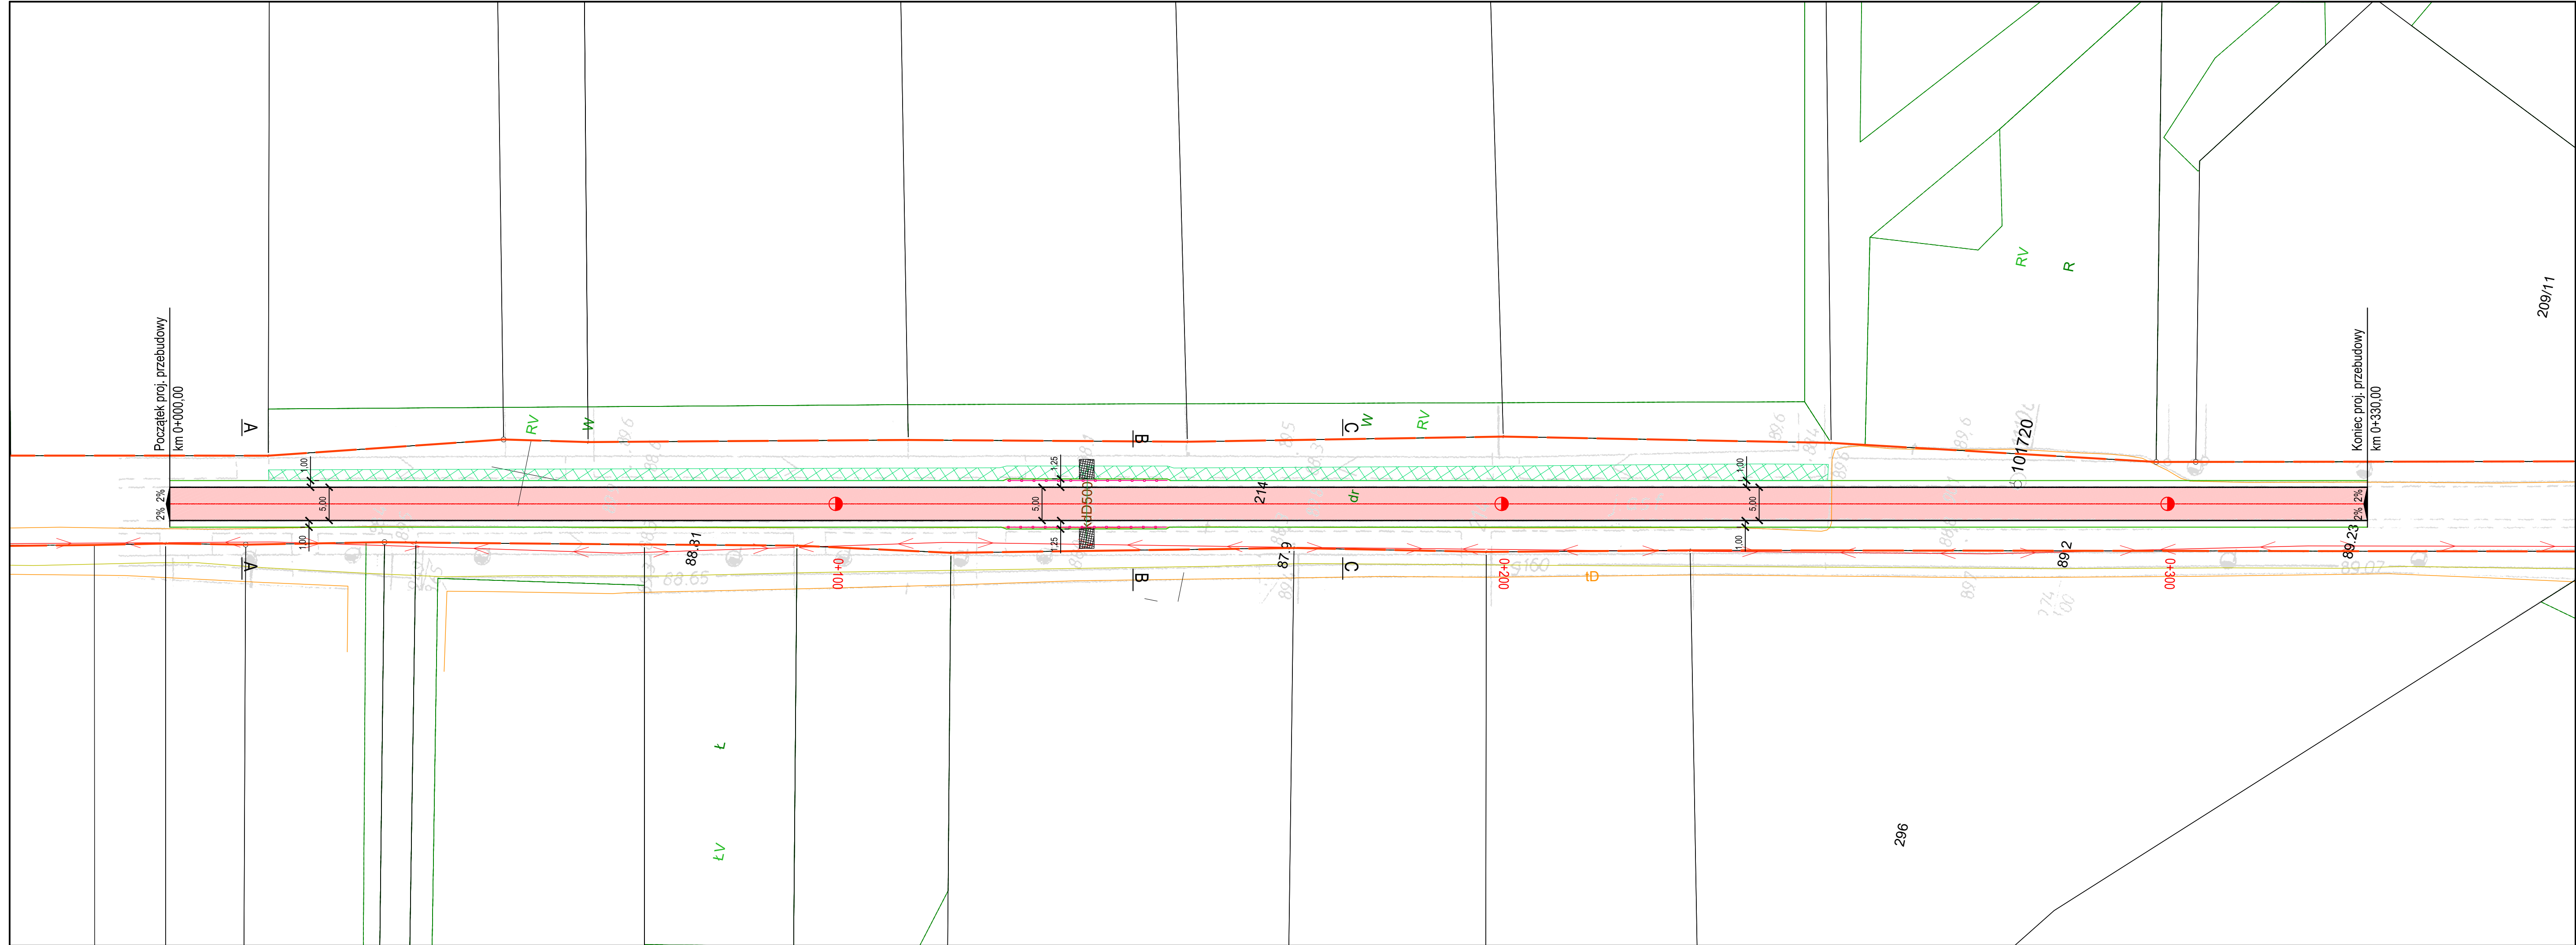

legenda

- GRANICA PASA DROGOWEGO
- JEZDNIA O NAWIERZCHNI BITUMICZNEJ
- KRAWĘDŹ JEZDNI
- KRAWĘDŹ POBOCZA
- UMOCNIENIE SKARPY
- UMOCNIENIE WLOTÓW PRZEPUSTU
- BARIERA SPRĘŻYSTA

Zamawiający:
Zarząd Dróg Powiatowych w Szamotułach
ul. Bolesława Chrobrego 6
64-500 Szamotuły

Jednostka projektowa:
TECHBUD Wojciech Nowak
ul. Powstańców Wielkopolskich 48/8
64-600 Oborniki

Przebudowa drogi powiatowej nr 1883P Podrzewie – Duszniki na odc. 300 m.b.

PROJEKT BUDOWLANY

Plan sytuacyjny

Zespół projektowy	Imię i nazwisko	Nr uprawnień	Podpis
Projektant:	mgr inż. Monika Białasik	ZAP/0178/P000/10	
Sprawdzający:			
Branoza: DROGOWA	Nr rysunku: 02	Nr arkusza: 01	Skala: 1:500
Data: czerwiec 2026	Nr umowy:	Nr projektu:	