


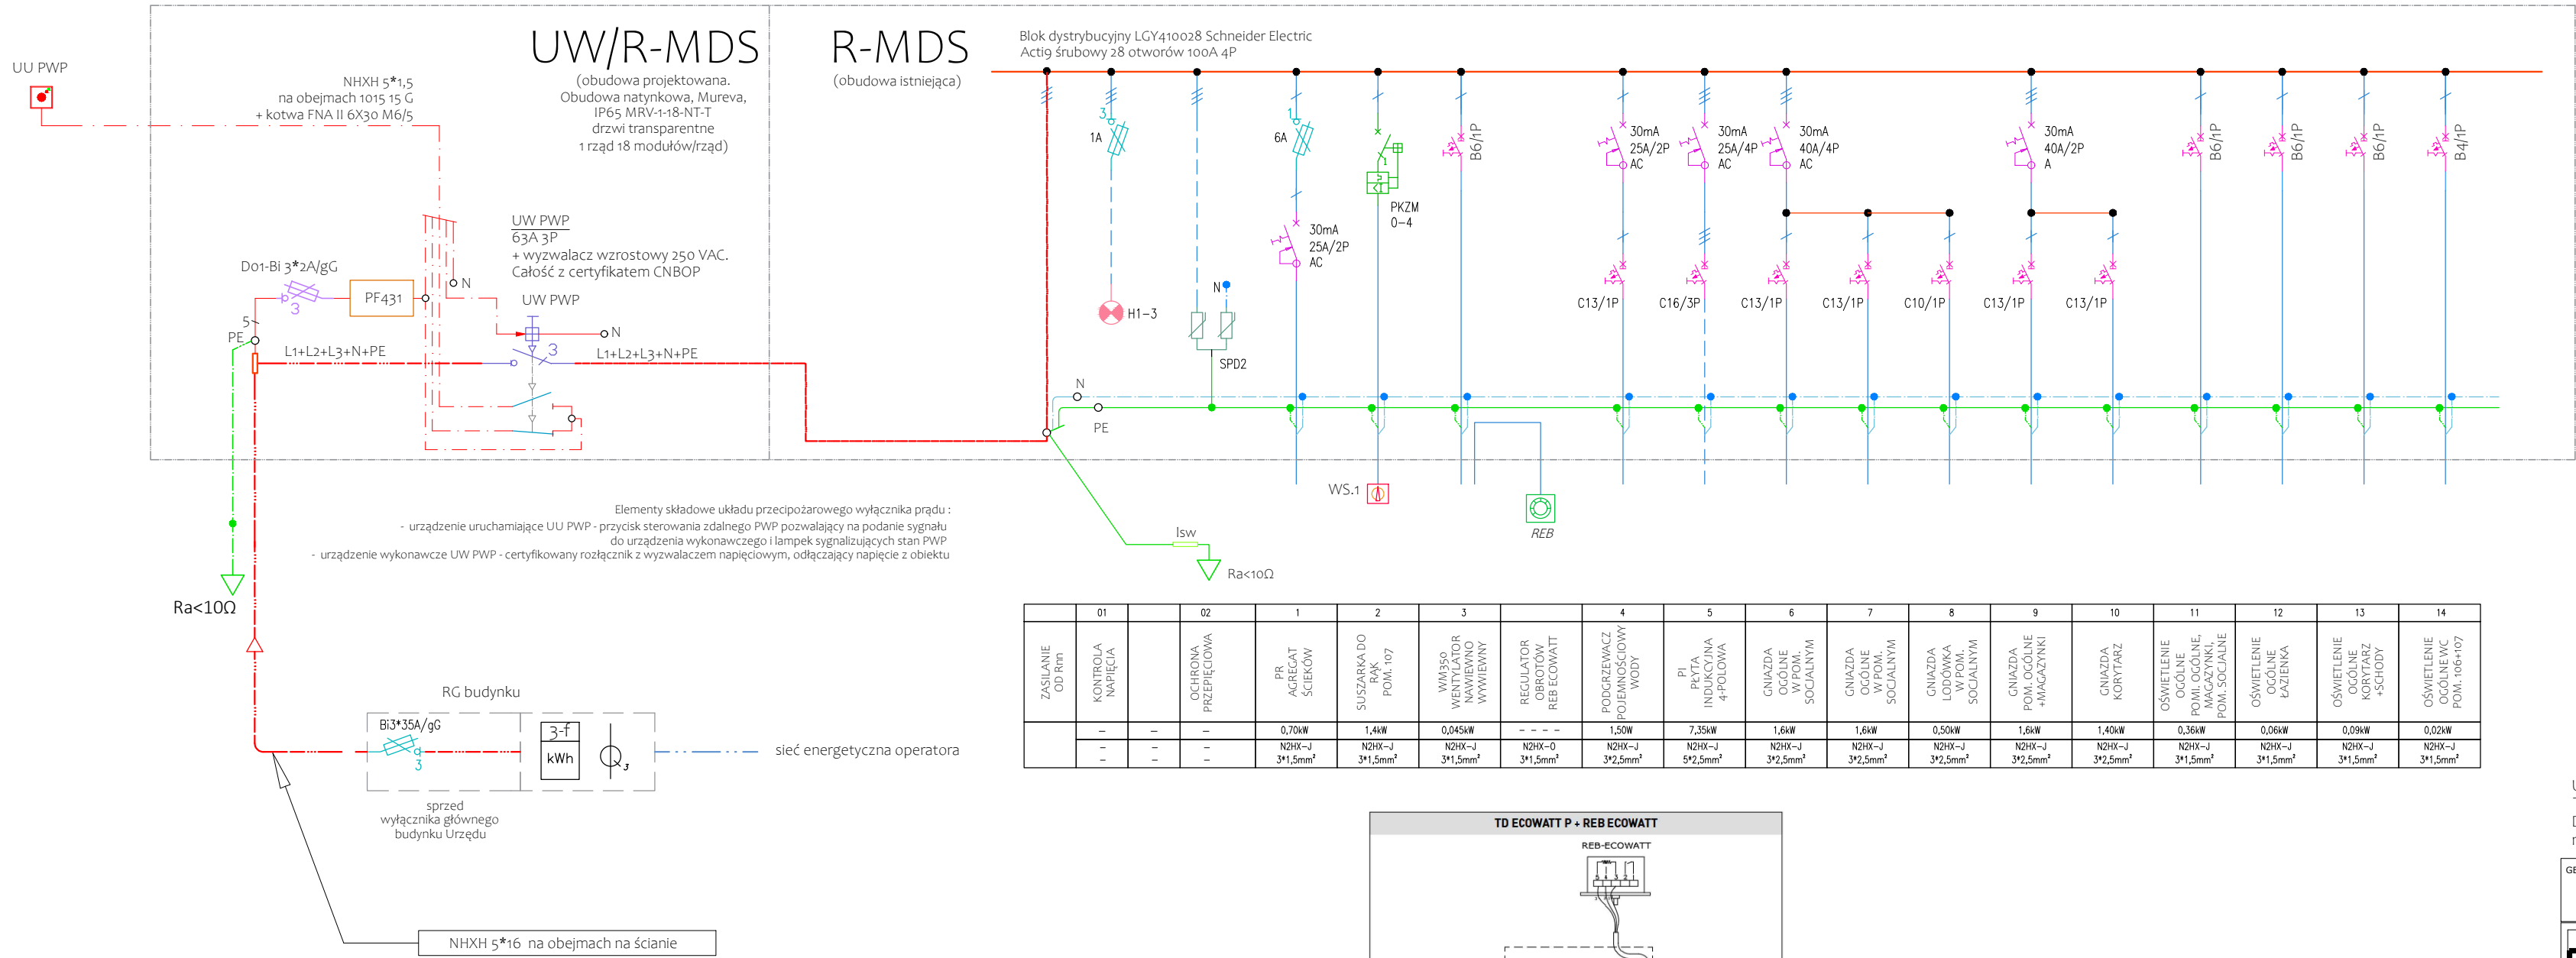

OBLICZENIOWY BILANS MOCY
PROJEKTOWANEJ R-MDS

$P_{max} = 13,55 \text{ kW}$
 $P_{max} = 13,55 \text{ kW}$
 $\cos \phi = 0,89$ (obliczeniowy)
 $I_n = 21,8 \text{ A}$ (niekompensowany)
Zabezpieczenie w RG budynku Urzędu:
 $I_n = 21,8 \text{ A}$ (niekompensowany)
Zasilanie: NHXH 5*16, na obciążeniach, na ścianie: I=37mb.
Wg PN-HD 60364-5-52:2011:
 $I_n = 62,0 \text{ A}$, $I_n = 49,6 \text{ A}$
 $\Delta U_n = 0,38\%$ (liczony od RG budynku Urzędu)
 $Z_{k(0,005)} = 0,04 \text{ m}\Omega$, $Z_{k(0,005)} = 0,04 \text{ m}\Omega$ (liczona od stacji transformatorowej)
 $I_n = 89,6 \text{ A}$

Układ sieci:
TN-S - dla instalacji odbiorczych.
Dodatkowa ochrona przed porażeniem:
natychmiastowe odłączenie zasilania.

GENERALNY PROJEKTANT: BIURO PROJEKTOWE WIELKIE-PROJEKTY.PL ŁUKASZ DYMKOWSKI 87-800 Włocławek ul. Pawia 17 tel. 607 740 701 biuro@wielkie-projekty.pl	
INWESTOR: GMINA LUBRANIEC ul. BRZESKA 49 87-890 LUBRANIEC	BRANŻA: ELEKTRYCZNA ZESPÓŁ PROJEKTOWY: PROJEKTANT: mgr inż. Krzysztof Hirsch LUB-8380-5/19/190 Wk SPRAWDZĄCY: mgr inż. Jacek Hirsch WKP/0412/PWOE/24
STADIUM: PROJEKT TECHNICZNY	TYTUŁ PRACOWNI: INSTALACJE ELEKTRYCZNE, SCHEMAT IDEOWY PROJEKTOWANEJ R-MDS
PROJEKT: DOSTOSOWANIE POMIĘSZEŃ PIWNICY W URZĘDZIE MIEJSKIM W LUBRANCU W CELU UTWORZENIA MIEJSCA DORAŻNEGO SCHRONIENIA WRAZ Z WYPOSAŻENIEM	DATA WYDANIA: 01.12.2025 NR RYSUNKU: ET-04
KORZYSTAJĄCY: WOJEWÓDZTWO KUJAWSKO - POMORSKIE, POWIAT WŁOCŁAWSKI, GMINA LUBRANIEC, UL. BRZESKA 49, 87-890 LUBRANIEC	SKALA: ---
