


- UWAGI:
1. Przed przystąpieniem do realizacji zapoznać się pozostałymi projektami instalacyjnymi, sprawdzić wymiary z natury oraz lokalizację istniejących pionów. Wszelkie rozbieżności zgłosić projektantowi celem dokonania korekty rozwiązania projektowego.
 2. Projektowana instalację kanalizacji sanitarnej włączyć do istniejących pionów.
 3. Przewody instalacji należy wykonać:
 - kanalizacja sanitarna - z PVC
 4. Przewody prowadzić ze spadkiem:
 - przewody główne kanalizacji sanitarnej Ø110 - 2,0% w kierunku odpływu
 - podejścia kanalizacji sanitarnej do przyborów - 2,0% w kierunku pionów
 5. Przybory sanitarne podłączać bezpośrednio do pionów odpowietrzających wyprowadzonych ponad dach, zakończonych wywiewtrzakami dachowymi.
 6. Wszystkie piony odpowietrzające wyposażać w rewizję.
 7. Urządzenia podłączać zgodnie z DTR producenta.

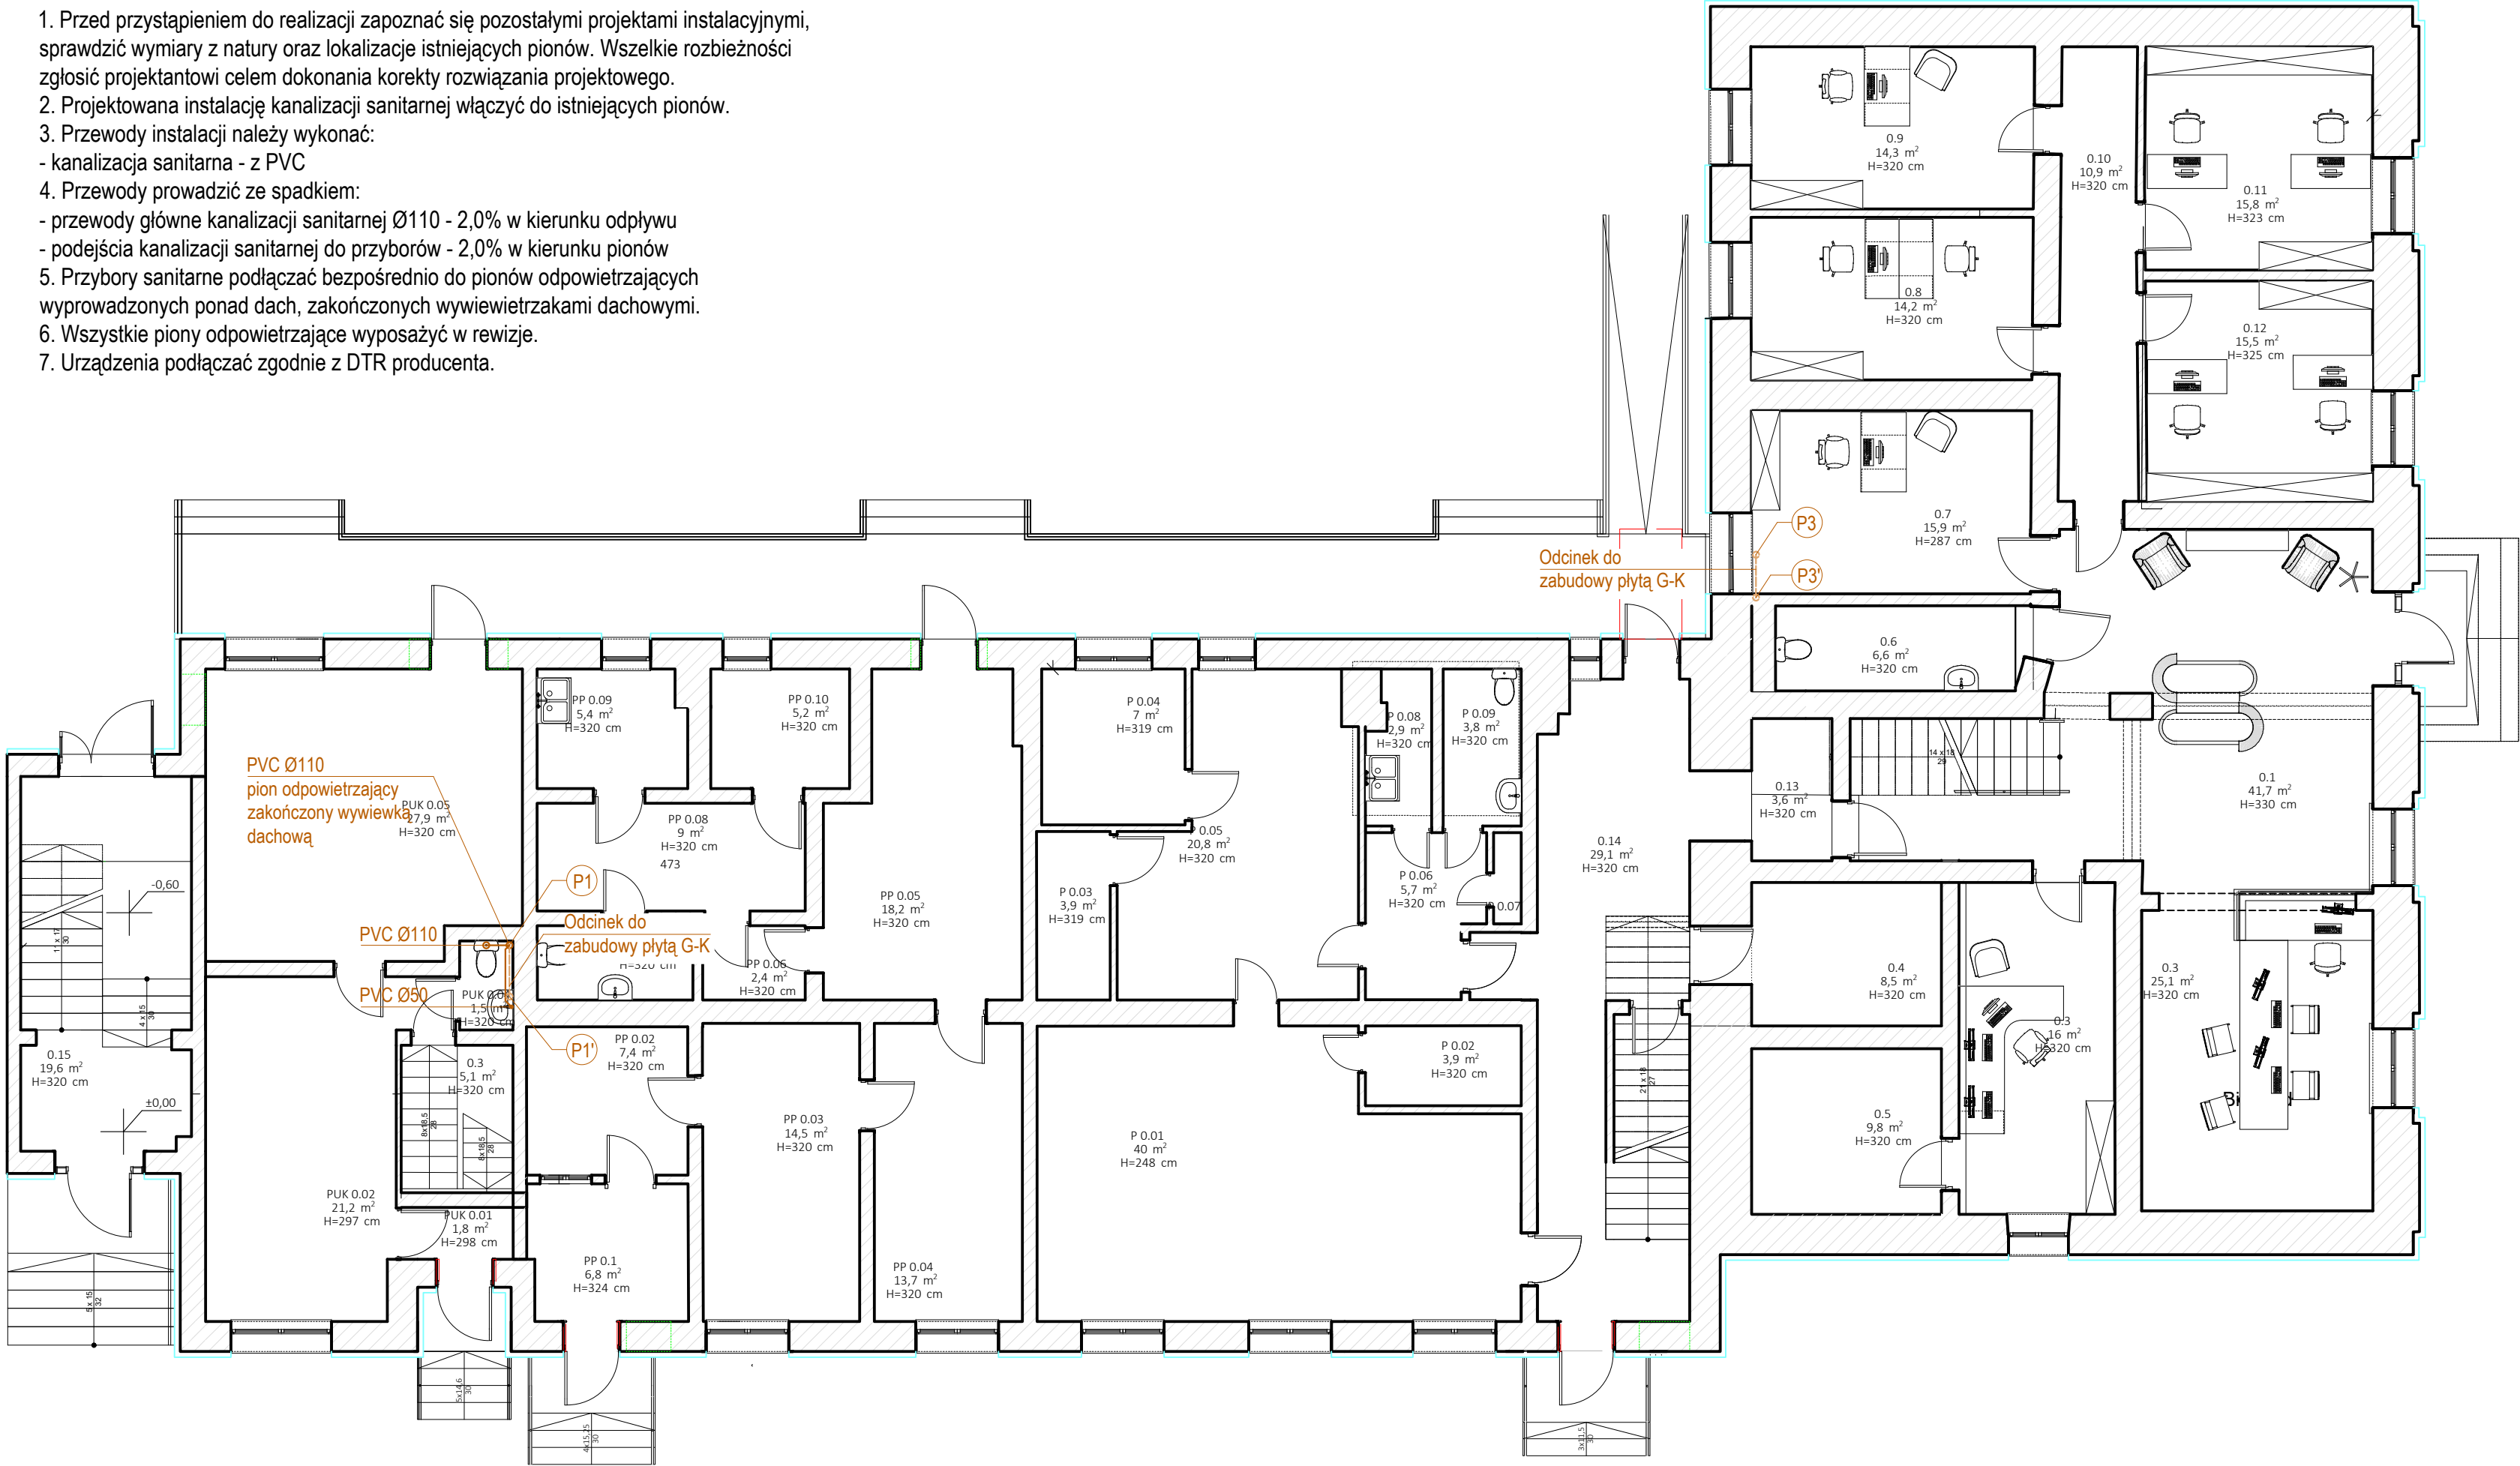

Zestawienie pomieszczeń				
Kond.	Nr	Nazwa pomieszczenia	Pow.	Pow. netto
Poziom 0				
	0.1	Poczekalnia	41,7	41,3
	0.3	Pomieszczenie USC	16,0	16,0
	0.3	Pomieszczenie USC	25,1	25,1
	0.4	Pomieszczenie	8,5	8,5
	0.5	Pomieszczenie	9,8	9,8
	0.6	Łazienka	6,6	6,6
	0.7	Pomieszczenie ODR	15,9	15,9
	0.8	Pom. interesantów OPS	14,2	14,2
	0.9	Pom. kierownik OPS	14,3	14,3
	0.10	Pomieszczenie	10,9	10,9
	0.11	Pomieszczenie OPS	15,8	15,8
	0.12	Pomieszczenie OPS	15,5	15,5
	0.13	Komunikacja	3,6	3,6
	0.14	Komunikacja	29,1	29,1
	0.15	Pomieszczenie	19,6	19,6
			246,6 m²	246,2 m²

LEGENDA

- projektowana instalacja kanalizacji sanitarnej,
- odcinek instalacji przeznaczony do zabudowy płytą G-K,
- (P1) - oznaczenie pionu kanalizacji sanitarnej,
- - pion istniejący,
- - pion projektowany,

BEST-PLAN

BEST - PLAN Magdalena Wiska

07-402 Lelis, Gibalka 11 tel. 501-999-294

nazwa obiektu	PRZEBUDOWA I DODATEK ZESPÓŁU BUDYNKÓW MIESZKACYCH URZĄD GMINY CZERWIN, POSTERUNEK POLICJI, PLACÓWKĘ POCHTY POLSKIEJ ORAZ PLACÓWKĘ USŁUG KOMUNIKACYJNYCH W RAMACH ZADANIA „MODERNIZACJA ORAZ ROZBUDOWA BUDYNKÓW INFRASTRUKTURY SPOŁECZNEJ ORAZ EDUKACYJNEJ W GMINIE CZERWIN” - INSTALACJE SANITARNE		skala 1:100
temat	Poziom 0 - instalacja kanalizacji sanitarnej		
adres budowy	ul. Plac Tysiąclecia 1, 07-407 Czerwin		nr rys. S.05
inwestor	Gmina Czerwin ul. Plac Tysiąclecia 1, 07-407 Czerwin		
projektant	mgr. inż. TOMASZ TYMIŃSKI	upr. spec. sanit. nr MAZ/0366/PWC/2010	
opracował	mgr. inż. HUBERT CIKACZ	upr. spec. sanit. nr MAZ/0416/PWBS/15	
Ostrołęka, październik 2025			