


UWAGI:

1. Przed przystąpieniem do realizacji zapoznać się pozostałymi projektami instalacyjnymi, sprawdzić wymiary z natury oraz lokalizację istniejących pionów. Wszelkie rozbieżności zgłosić projektantowi celem dokonania korekty rozwiązania projektowego.
2. Projektowana instalację odprowadzania skroplin włączyć do istniejących pionów.
3. Przewody instalacji należy wykonać rur PE DN32.
4. Urządzenia podłączać zgodnie z DTR producenta.

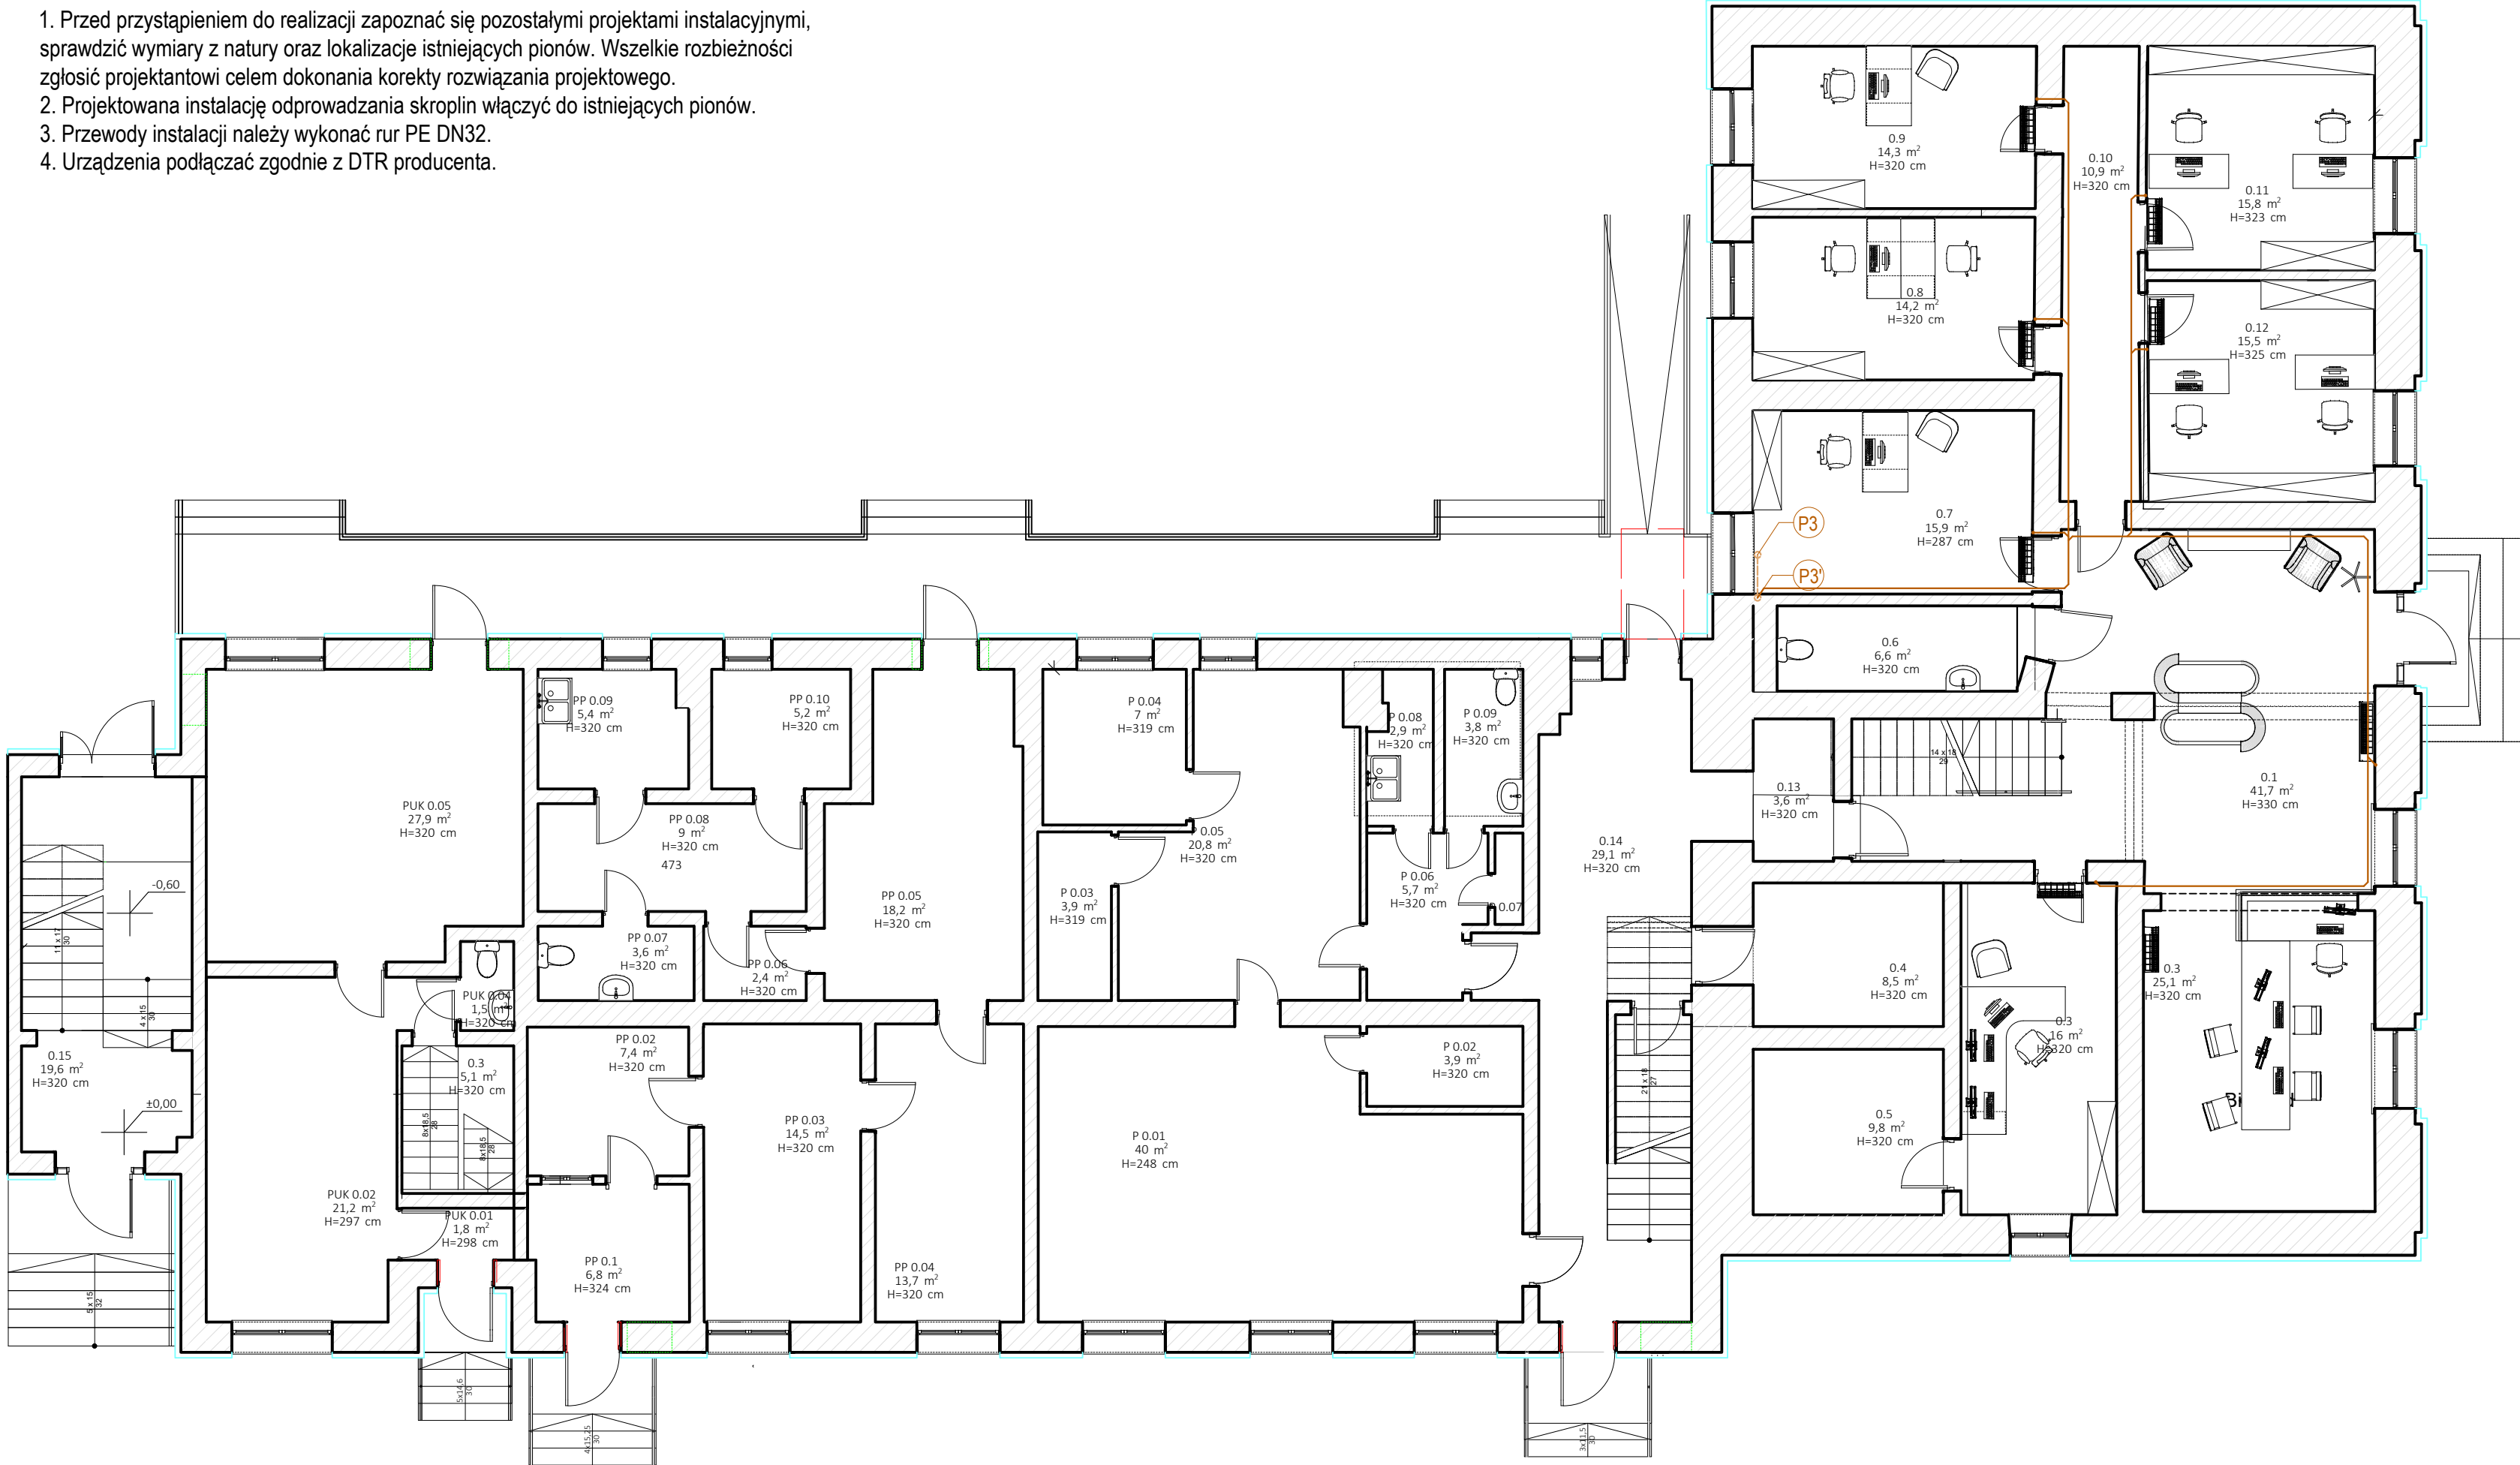

Zestawienie pomieszczeń				
Kond.	Nr	Nazwa pomieszczenia	Pow.	Pow. netto
Poziom 0				
	0.1	Poczekalnia	41,7	41,3
	0.3	Pomieszczenie USC	16,0	16,0
	0.3	Pomieszczenie USC	25,1	25,1
	0.4	Pomieszczenie	8,5	8,5
	0.5	Pomieszczenie	9,8	9,8
	0.6	Łazienka	6,6	6,6
	0.7	Pomieszczenie ODR	15,9	15,9
	0.8	Pom. interesantów OPS	14,2	14,2
	0.9	Pom. kierownik OPS	14,3	14,3
	0.10	Pomieszczenie	10,9	10,9
	0.11	Pomieszczenie OPS	15,8	15,8
	0.12	Pomieszczenie OPS	15,5	15,5
	0.13	Komunikacja	3,6	3,6
	0.14	Komunikacja	29,1	29,1
	0.15	Pomieszczenie	19,6	19,6
			246,6 m²	246,2 m²

LEGENDA

- projektowana instalacja odprowadzenia skroplin z rur PE DN32,
- (P1) - oznaczenie pionu kanalizacji sanitarnej,
- - pion istniejący,
- - pion projektowany,

B

P

BEST-PLAN

BEST - PLAN

Magdalena Wiska

07-402 Lelis, Gibalka 11 tel. 501-999-294

nazwa obiektu	PRZEBUDOWA I DOCIEPLENIE ZESPÓŁU BUDYNKÓW MIESZKACYCH URZĄD GMINY CZERWIN, POSTERUNEK POLICJI, PLACÓWKĘ POCHTY POLSKIEJ ORAZ PLACÓWKĘ USŁUG KOMUNIKACYJNYCH W RAMACH ZADANIA „MODERNIZACJA ORAZ ROZBUDOWA BUDYNKÓW INFRASTRUKTURY SPOŁECZNEJ ORAZ EDUKACYJNEJ W GMINIE CZERWIN” – INSTALACJE SANITARNE		skala 1:100
temat	Poziom 0 - instalacja kanalizacji sanitarnej - skropliny		
adres budowy	ul. Plac Tysiąclecia 1, 07-407 Czerwin		nr rys. S.07
inwestor	Gmina Czerwin ul. Plac Tysiąclecia 1, 07-407 Czerwin		
projektant	mgr. inż. TOMASZ TYMIŃSKI	upr. spec. sanit. nr MAZ/0266/PWOS/10	
opracował	mgr. inż. HUBERT CIKACZ	upr. spec. sanit. nr MAZ/0416/PWBS/15	
Ostrołęka, październik 2025			