


- UWAGI:
1. Przed przystąpieniem do realizacji zapoznać się pozostałymi projektami instalacyjnymi, sprawdzić wymiary z natury oraz lokalizację istniejących pionów. Wszelkie rozbieżności zgłosić projektantowi celem dokonania korekty rozwiązania projektowego.
 2. Projektowana instalację odprowadzania skroplin włączyć do istniejących pionów.
 3. Przewody instalacji należy wykonać rur PE.
 4. Urządzenia podłączać zgodnie z DTR producenta.

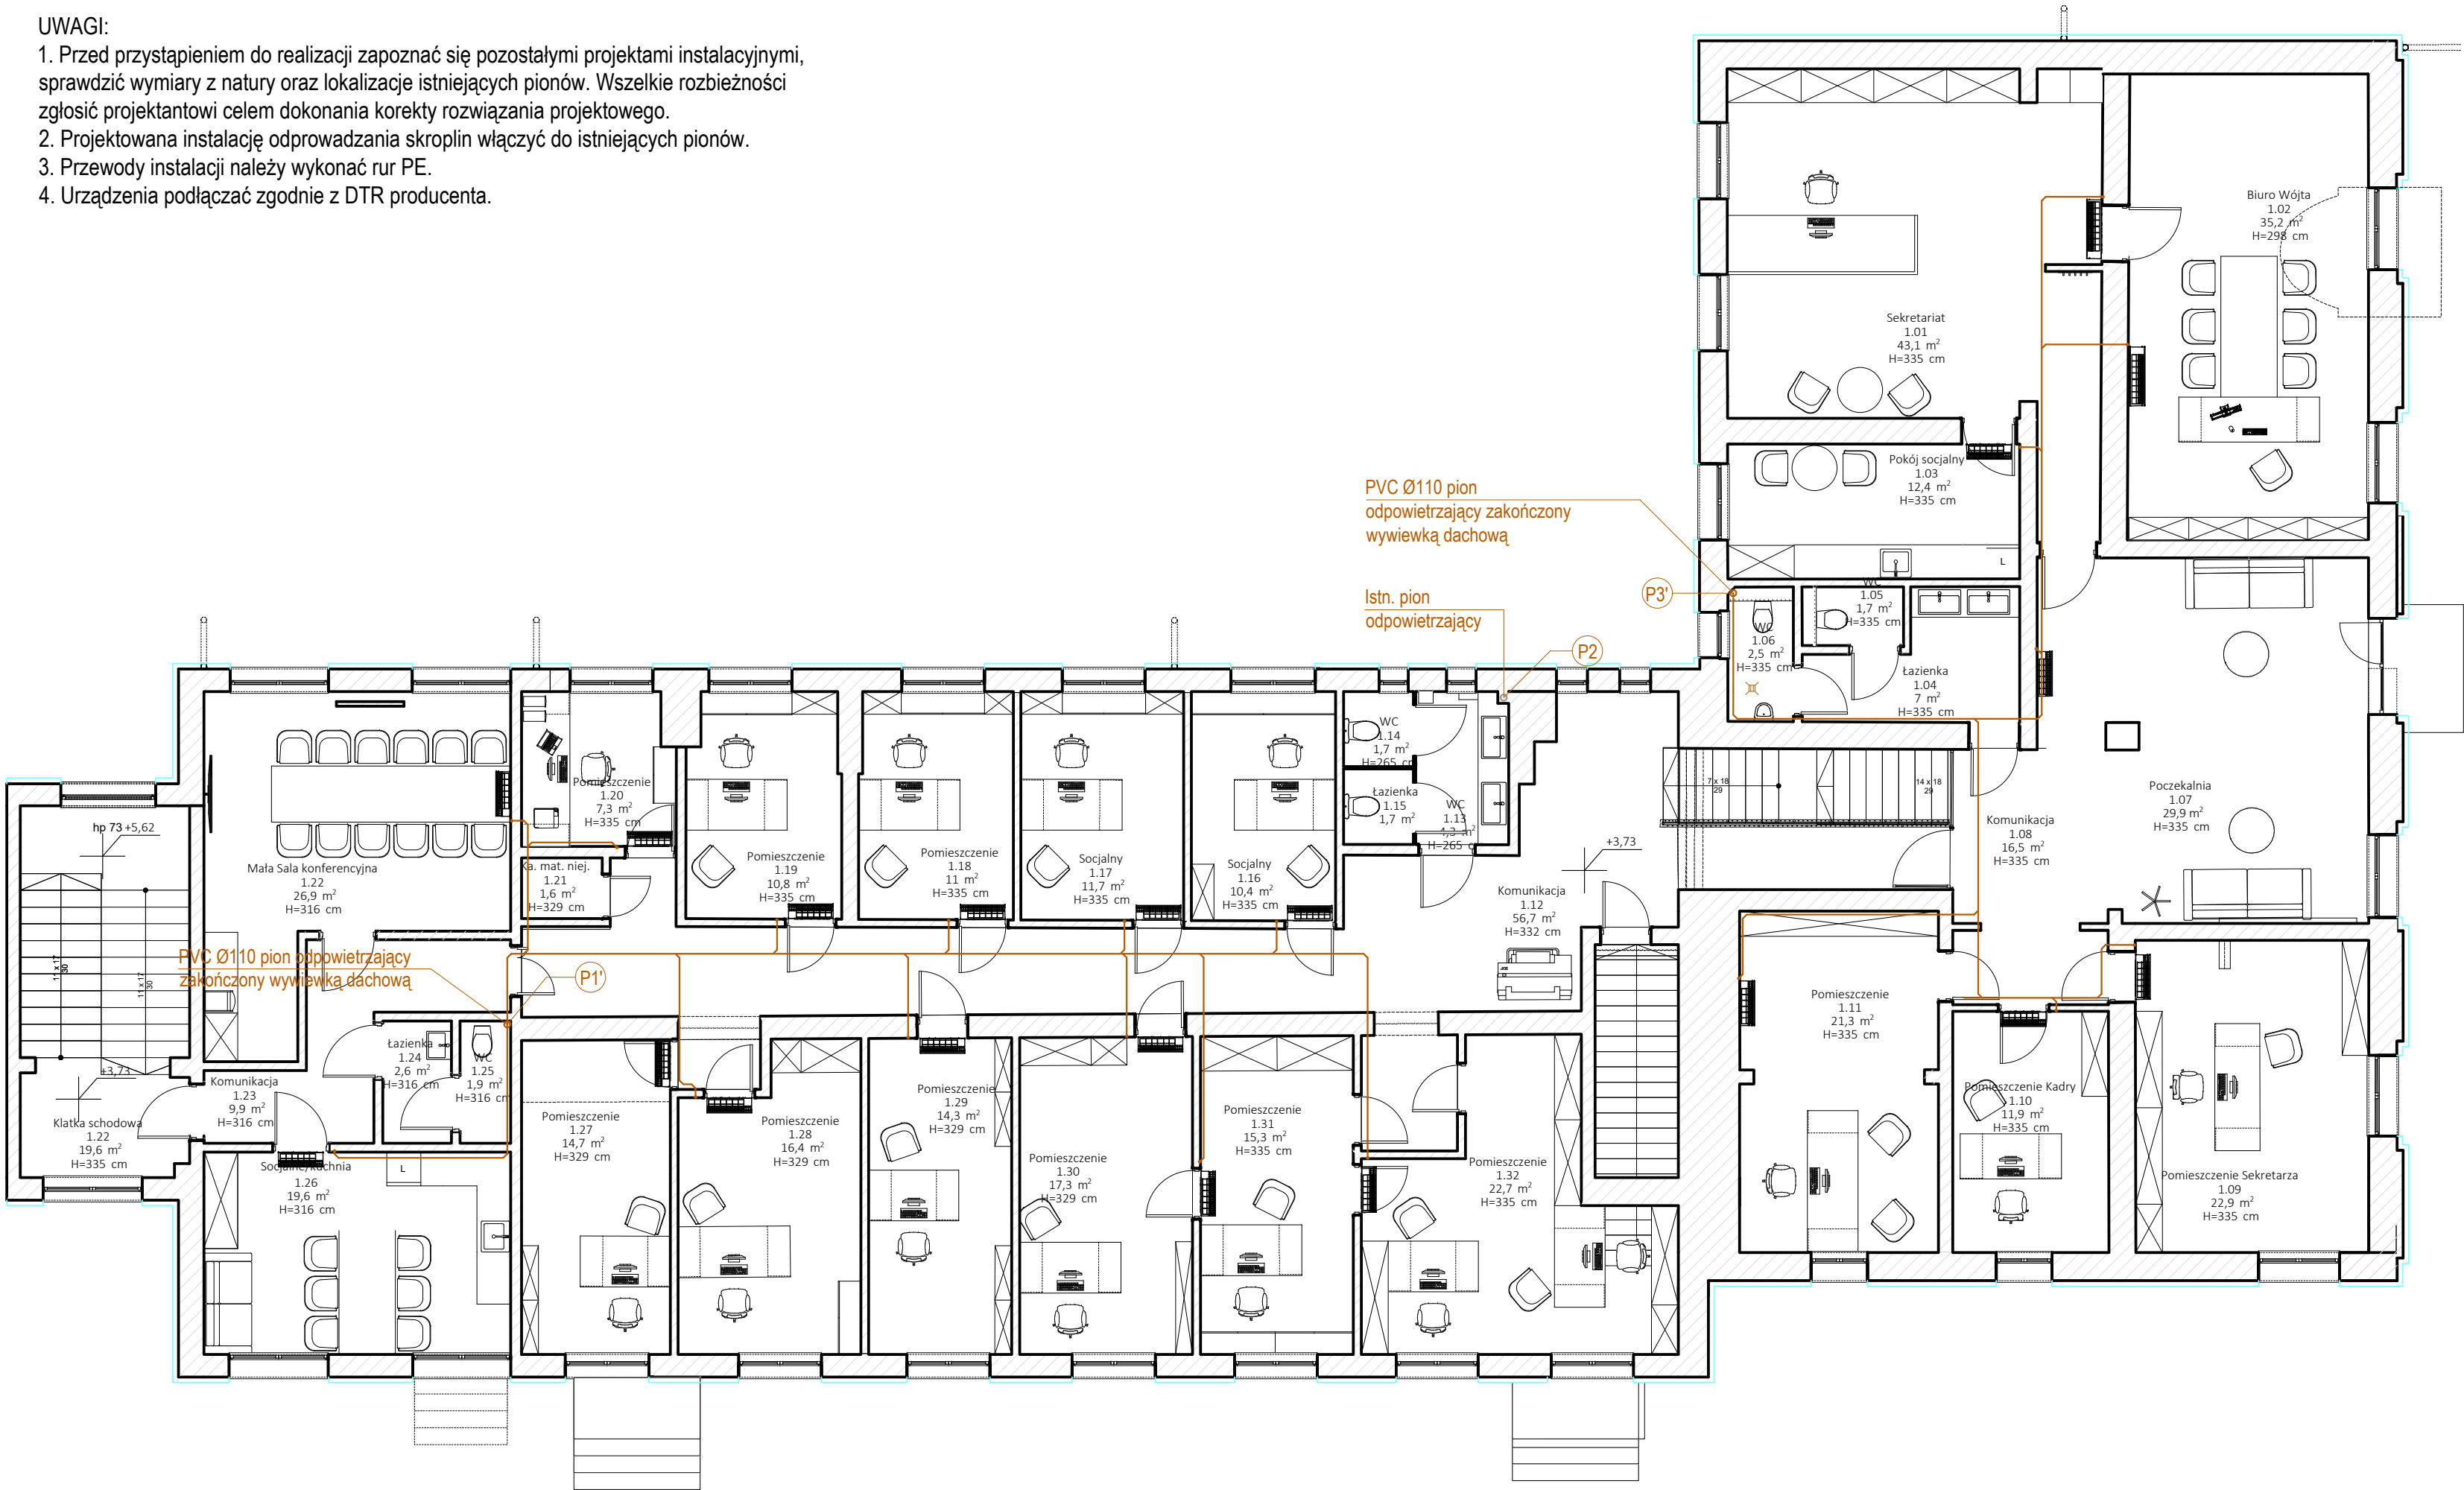

Zestawienie pomieszczeń				
Kond.	Nr	Nazwa pomieszczenia	Pow.	Pow. netto
	1.01	Sekretariat	43,1	43,1
	1.02	Biuro Wójta	35,2	35,2
	1.03	Pokój socjalny	12,4	12,4
	1.04	łazienka	7,0	7,0
	1.05	WC	1,7	1,7
	1.06	WC	2,5	2,5
	1.07	Poczekalnia	29,9	29,9
	1.08	Komunikacja	16,5	16,5
	1.09	Pomieszczenie Sekretarza	22,9	22,9
	1.10	Pomieszczenie Kadry	11,9	11,9
	1.11	Pomieszczenie	21,3	21,3
	1.12	Komunikacja	56,7	56,7
	1.13	WC	4,3	4,3
	1.14	WC	1,7	1,7
	1.15	łazienka	1,7	1,7
	1.16	Socjalny	10,4	10,4
	1.17	Socjalny	11,7	11,7
	1.18	Pomieszczenie	11,0	11,0
	1.19	Pomieszczenie	10,8	10,8
	1.20	Pomieszczenie	7,3	7,3
	1.21	Ka. mat. niej.	1,6	1,6
	1.22	Klatka schodowa	19,6	19,6
	1.22	Mała Sala konferencyjna	26,9	26,9
	1.23	Komunikacja	9,9	9,9
	1.24	łazienka	2,6	2,6
	1.25	WC	1,9	1,9
	1.26	Socjalne/kuchnia	19,6	19,6
	1.27	Pomieszczenie	14,7	14,7
	1.28	Pomieszczenie	16,4	16,4
	1.29	Pomieszczenie	14,3	14,3
	1.30	Pomieszczenie	17,3	17,3
	1.31	Pomieszczenie	15,3	15,3
	1.32	Pomieszczenie	22,7	22,7
			502,8 m²	502,8 m²

- LEGENDA
- projektowana instalacja odprowadzenia skroplin z rur PE DN32,
 - oznaczenie pionu kanalizacji sanitarnej,
 - pion istniejący,
 - pion projektowany,

B P BEST-PLAN BEST - PLAN Magdalena Wiska 07-402 Lelis, Gibalka 11 tel. 501-999-294			
nazwa obiektu	PRZEBUDOWA I DODIENIE ZESPÓŁU BUDYNKÓW MIESZCZĄCYCH URZĄD GMINY CZERWIN, POSTERUNEK POLICJI, PLACÓWKĘ POCHTY POLSKIEJ ORAZ PLACÓWKĘ USŁUG KOMUNIKACYJNYCH W RAMACH ZADANIA „MODERNIZACJA ORAZ ROZBUDOWA BUDYNKÓW INFRASTRUKTURY SPOŁECZNEJ ORAZ EDUKACYJNEJ W GMINIE CZERWIN” - INSTALACJE SANITARNE		
temat	Poziom +1 - instalacja kanalizacji sanitarnej - skropliny		
adres budowy	ul. Plac Tysiąclecia 1, 07-407 Czerwin		
inwestor	Gmina Czerwin ul. Plac Tysiąclecia 1, 07-407 Czerwin		
projektant	mgr. inż. TOMASZ TYMIŃSKI	upr. spec. sanit. nr MAZ/0266/PWOS/10	
opracował	mgr. inż. HUBERT CIKACZ	upr. spec. sanit. nr MAZ/0416/PWBS/15	
Ostrołęka, październik 2025			