


- UWAGI:
1. Podłączenie grzejników do instalacji wykonać z rur stalowych węglowych ocynkowanych łączonych poprzez kształtki zaciskane systemowe.
 2. Grzejniki wykonać, jako aluminiowe żeberkowe elementowe. Każdy grzejnik należy wyposażać w zawór z ogranicznikiem przepływu i głowicą termistatyczną.
 3. Grzejniki należy włączyć do najbliższych istniejących pionów.
 4. Lokalizację poszczególnych grzejników należy zweryfikować z aranżacją poszczególnych pomieszczeń.
 5. W przypadku zmiany lokalizacji grzejnika, włączenie do istniejącego pionu należy wykonać z rur stalowych niskowęglowych zaciskanych.
 6. Przejścia przez przegrody budowlane należy wykonać w tulejach ochronnych.

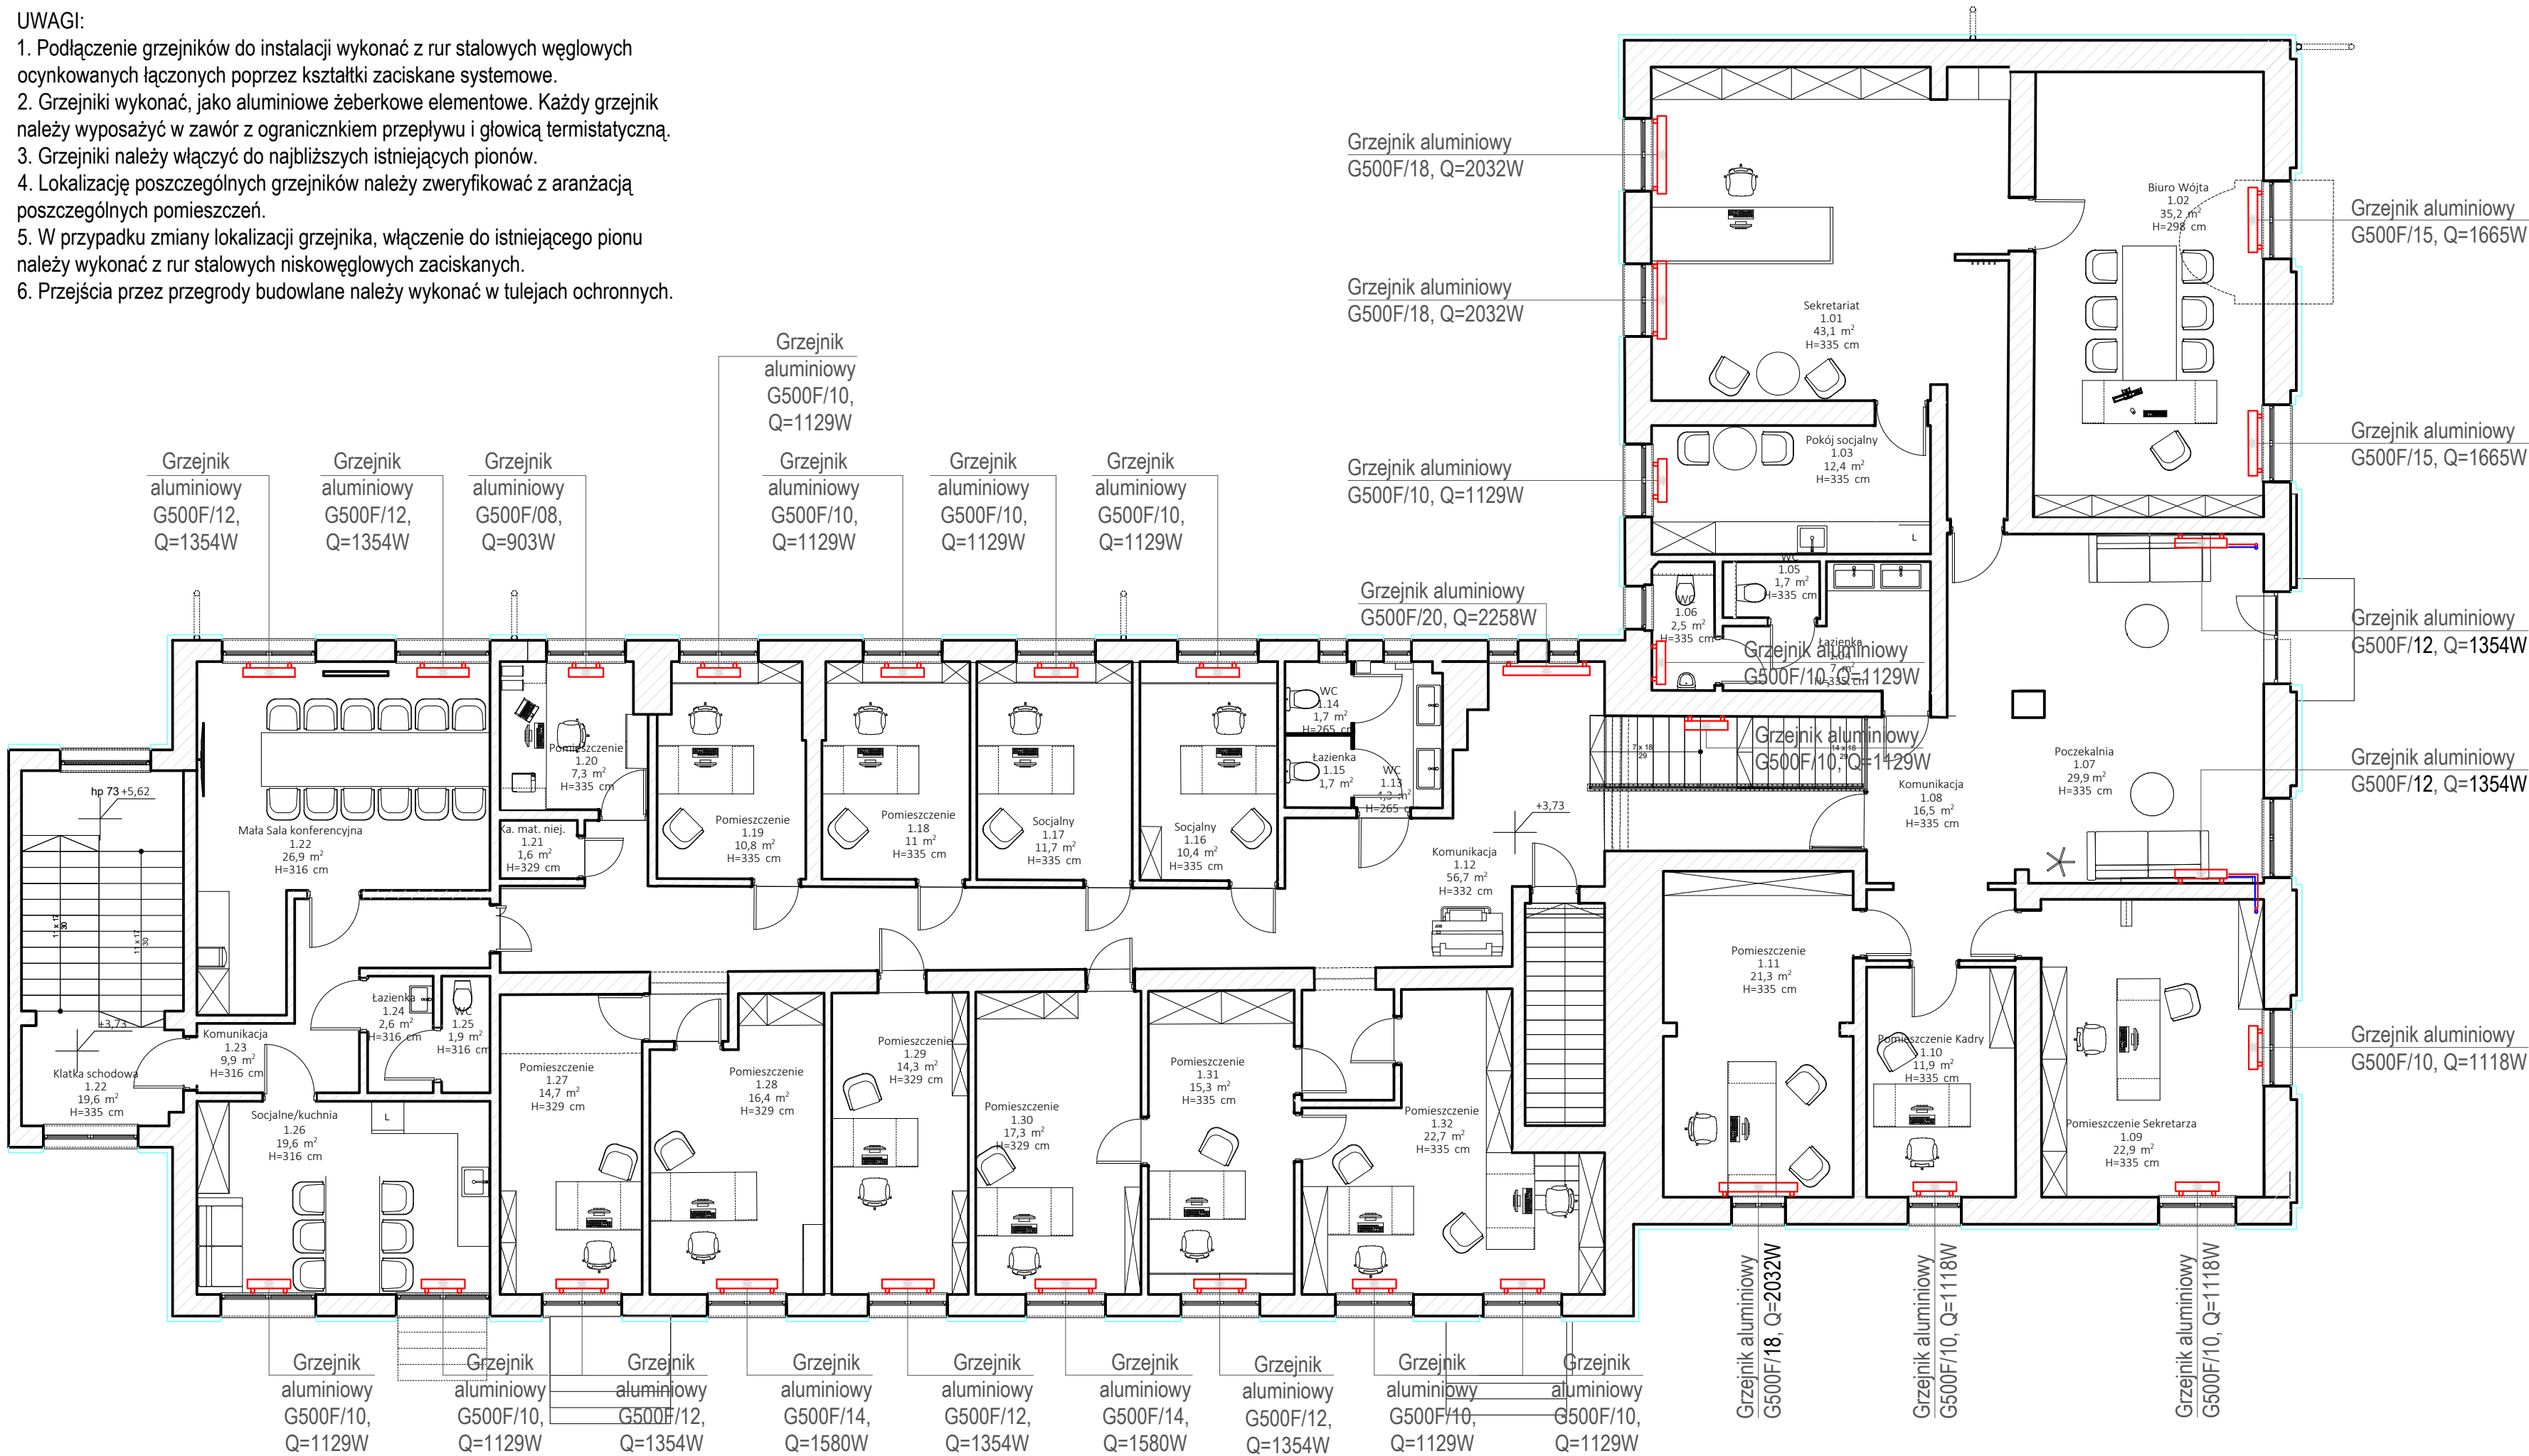

Zestawienie pomieszczeń				
Kond.	Nr	Nazwa pomieszczenia	Pow.	Pow. netto
	1.01	Sekretariat	43,1	43,1
	1.02	Biuro Wójta	35,2	35,2
	1.03	Pokój socjalny	12,4	12,4
	1.04	Łazienka	7,0	7,0
	1.05	WC	1,7	1,7
	1.06	WC	2,5	2,5
	1.07	Poczekalnia	29,9	29,9
	1.08	Komunikacja	16,5	16,5
	1.09	Pomieszczenie Sekretarza	22,9	22,9
	1.10	Pomieszczenie Kadry	11,9	11,9
	1.11	Pomieszczenie	21,3	21,3
	1.12	Komunikacja	56,7	56,7
	1.13	WC	4,3	4,3
	1.14	WC	1,7	1,7
	1.15	Łazienka	1,7	1,7
	1.16	Socjalny	10,4	10,4
	1.17	Socjalny	11,7	11,7
	1.18	Pomieszczenie	11,0	11,0
	1.19	Pomieszczenie	10,8	10,8
	1.20	Pomieszczenie	7,3	7,3
	1.21	Ka. mat. niej.	1,6	1,6
	1.22	Klatka schodowa	19,6	19,6
	1.22	Mała Sala konferencyjna	26,9	26,9
	1.23	Komunikacja	9,9	9,9
	1.24	Łazienka	2,6	2,6
	1.25	WC	1,9	1,9
	1.26	Socjalne/kuchnia	19,6	19,6
	1.27	Pomieszczenie	14,7	14,7
	1.28	Pomieszczenie	16,4	16,4
	1.29	Pomieszczenie	14,3	14,3
	1.30	Pomieszczenie	17,3	17,3
	1.31	Pomieszczenie	15,3	15,3
	1.32	Pomieszczenie	22,7	22,7
			502,8 m²	502,8 m²

- LEGENDA
- zasilanie,
 - powrót,
 - grzejnik aluminiowy żeberkowy,

BEST-PLAN

BEST - PLAN

Magdalena Wiska

07-402 Lelis, Gibalka 11 tel. 501-999-294

nazwa obiektu	PRZEBUDOWA I DODRZEWNIENIE ZESPÓŁU BUDYNKÓW MIESZCZĄCYCH URZĄD GMINY CZERWIN, POSTERUNEK POLICJI, PLACÓWKĘ POCHTY POLSKIEJ ORAZ PLACÓWKĘ USŁUG KOMUNIKACYJNYCH W RAMACH ZADANIA „MODERNIZACJA ORAZ ROZBUDOWA BUDYNKÓW INFRASTRUKTURY SPOŁECZNEJ ORAZ EDUKACYJNEJ W GMINIE CZERWIN” - INSTALACJE SANITARNE		skala 1:100
temat	Poziom +1 - instalacja c.o.		
adres budowy	ul. Plac Tysiąclecia 1, 07-407 Czerwin		nr rys. S.11
inwestor	Gmina Czerwin ul. Plac Tysiąclecia 1, 07-407 Czerwin		
projektant	mgr. inż. TOMASZ TYMIŃSKI	upr. spec. sanit. nr MAZ/0266/PWC/10	
opracował	mgr. inż. HUBERT CIKACZ	upr. spec. sanit. nr MAZ/0416/PWS/15	
Ostrołęka, październik 2025			