




RZUT PROJEKTOWANEJ WIĘŻBY DACHU Z OZNACZENIEM ELEMENTÓW (1:50)

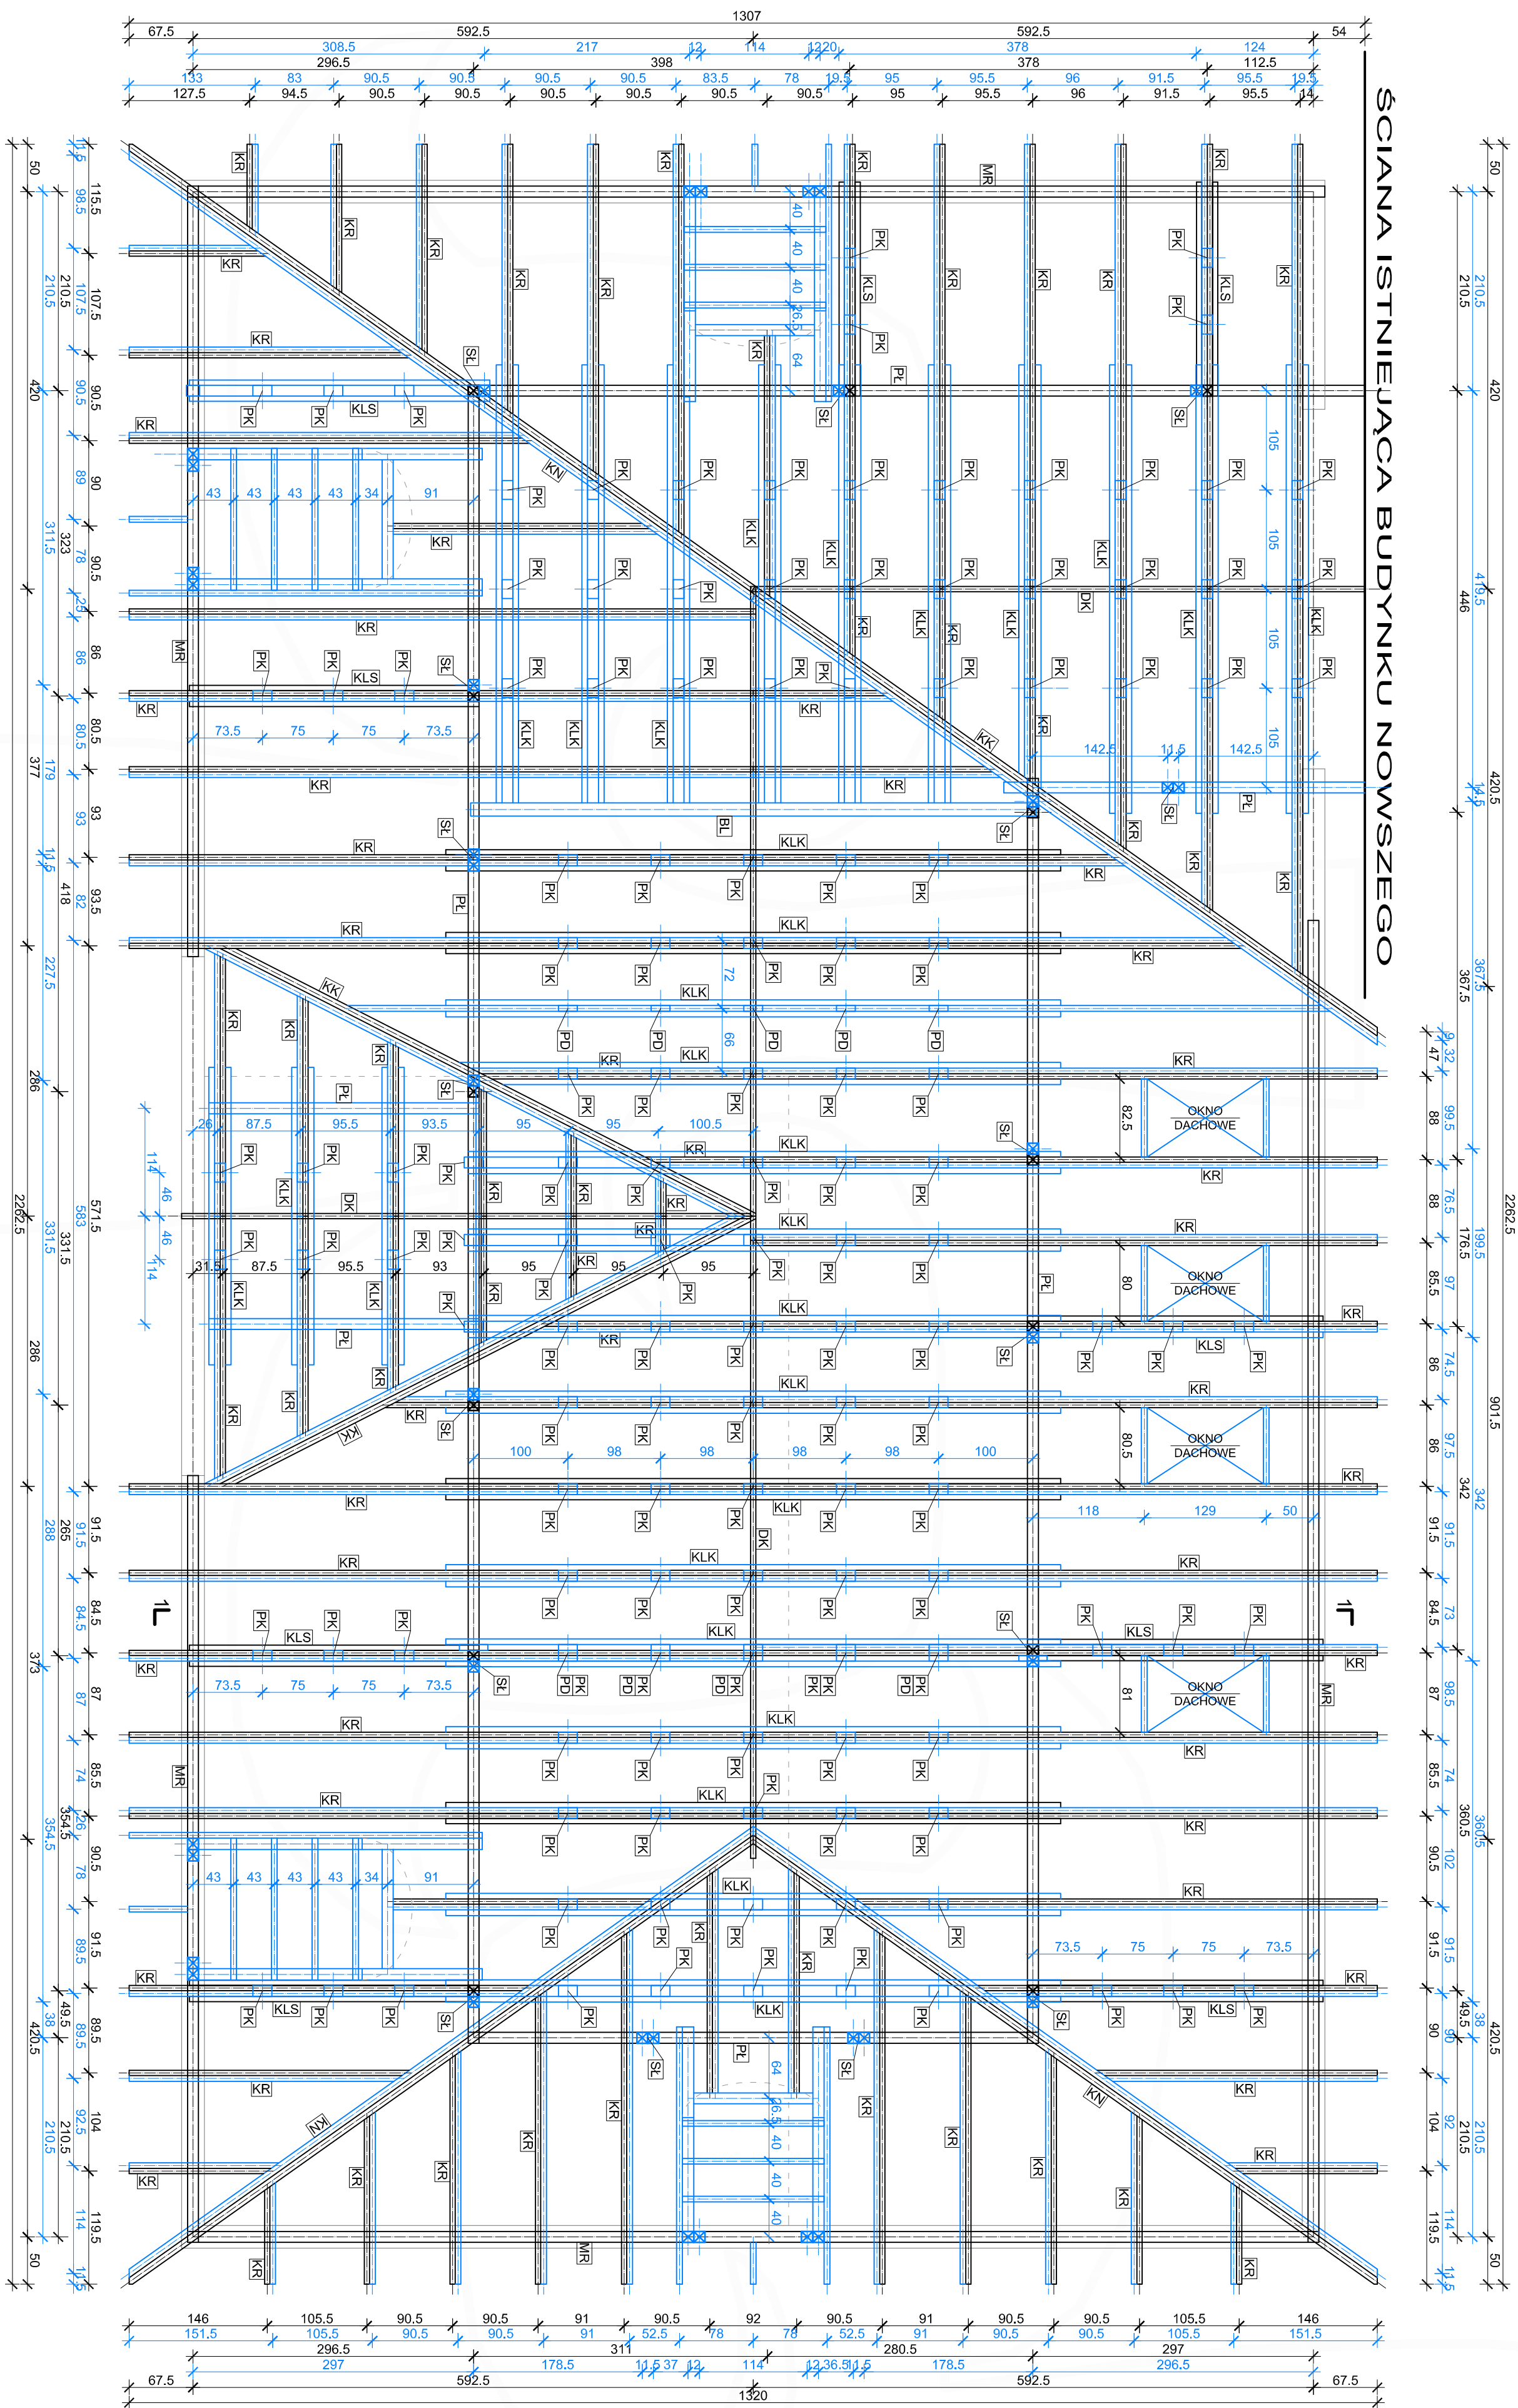


PRZEKRÓJ LUKARN NA STRONIE FRONTOWEJ (1:50)

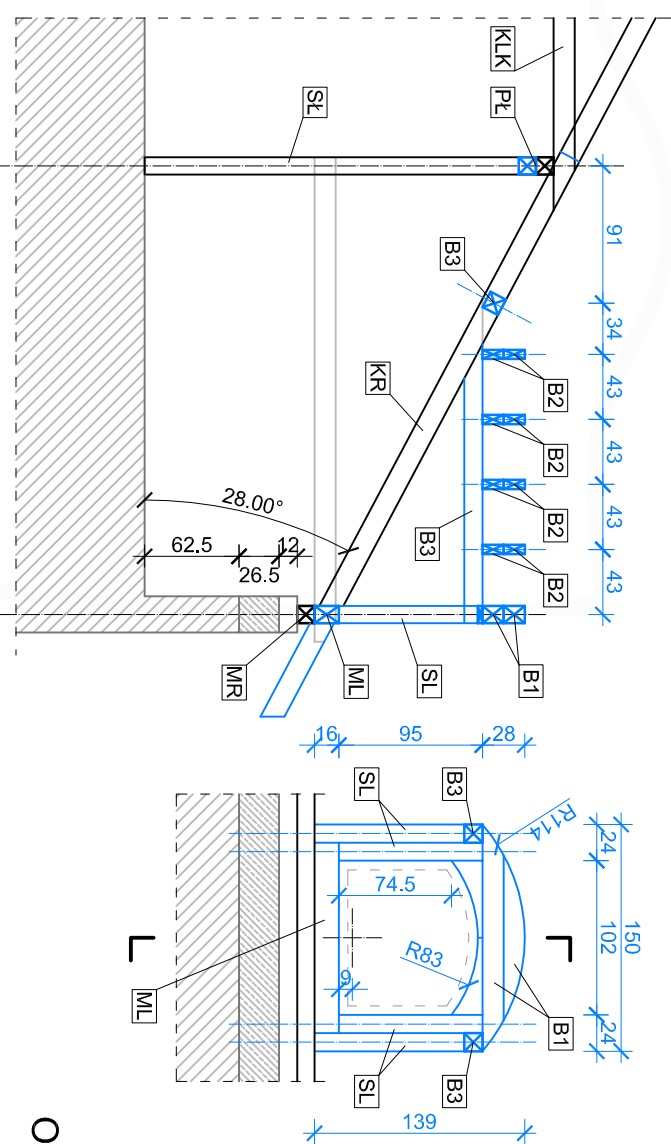

**PRZEKRÓJ 1-1 PROJEKTOWANEJ WIĘZBY DACHU
Z OZNACZENIEM ELEMENTÓW
(1:100)**

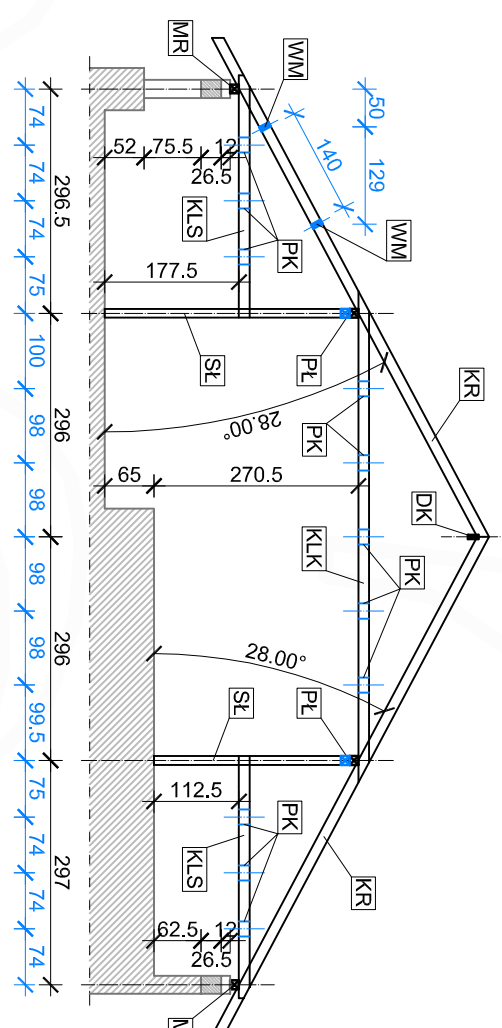

PRZEKRÓJ LUKARN NA STRONACH BOCZNYCH (1:50)

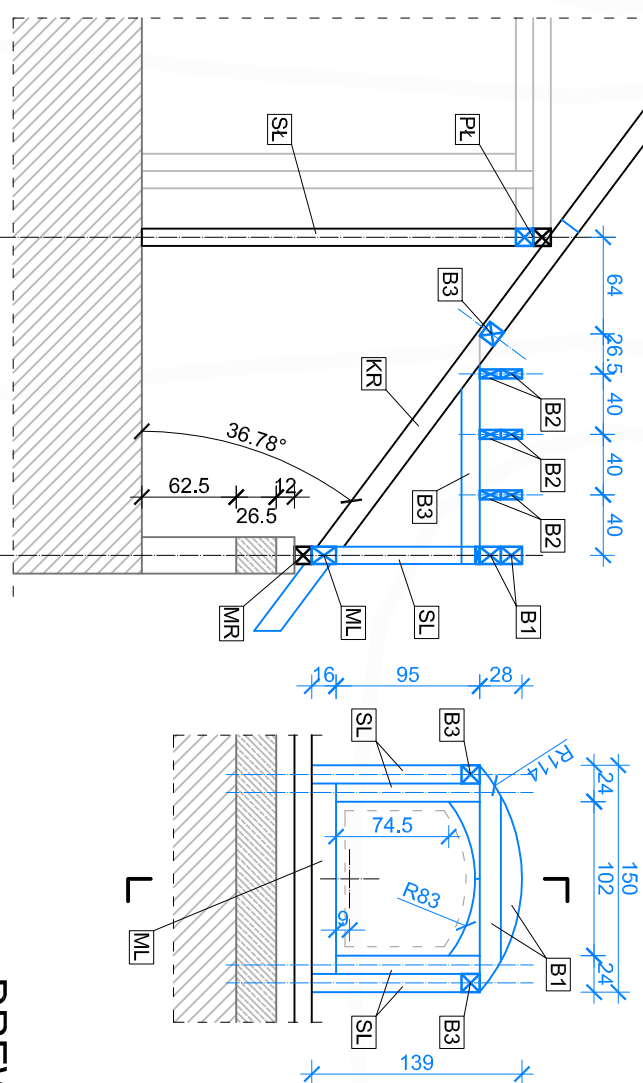

UWAGA!
TOLERANCJA WYMIARÓW NA RYSUNKU $\pm 0,5\text{cm}$.

DREWNO ELEMENTÓW DODANYCH C24

SYMBOL	NAZWA ELEMENTU	PRZEKROJ [cm ² cm]
MR	MURŁATA	11,5 / 11,5
SL	SŁUP	(2x) 11,5 / 11,5
PL	PLATEW	(2x) 11,5 / 11,5
KR	KROKIEW	5,5 / 14,0 + 6,0 / 14,0
KN	KROKIEW NAROŻNA	(2x) 7,5 / 15,0
KK	KROKIEW KOŚCZOWA	(2x) 7,5 / 15,0
KLS	KŁESZCZE SŁUPA	(2x) 5,5 / 14,0
KLK	KŁESZCZE KROKWI	(2x) 5,5 / 14,0
DK	DESKA KALENICOWA	5,5 / 14,0
PK	PRZEKŁADKI	11,5 / 14,0
PD	PRZEKŁADKI	6,0 / 14,0
BL	BELKA	14,0 / 14,0
WM	WYMIAN	6,0 / 14,0
SL	SŁUP LUKARNY	11,5 / 12,0
B1	BELKA LUKARNY	11,5 / 14,0
B2	BELKA LUKARNY	6,0 / 14,0
B3	BELKA LUKARNY	12,0 / 12,0
ML	MURŁATA LUKARNY	11,5 / 16,0

OZNACZENIE ELEMENTÓW WIĘZBY

nazwa obiektu	PRZEBUDOWA I OCIEPLENIE ZESPÓŁU BUDYNKOWO MIESZKACYCH URĄD GMINY CZERWIN, POSTRZYNIEK POLICJI, PLACÓWKĘ Ciepły POL SKLEP ORAZ PLACÓWKĘ USŁUG KOMUNIKACYJNYCH W RAMACH ZADANIA „MODERNIZACJA ORAZ ROZBUDOWA BUDYNKÓW INFRASTRUKTURY SPOŁECZNEJ ORAZ EDUKACYJNEJ W GMINIE CZERWIN”			
	temat	KONSTRUKCJA PROJEKTOWANIE, WIEŻBY DACHU NAD BUD. STARSZYNI - MODERNIZACJA WIEŻBY IS1N.		
adres budowy	ul. Plac Tysiąclecia 1, dz. nr ewid. 50, 49/2, 1, 7.40/7 Czerwin			
inwestor	Gmina Czerwin, ul. Plac Tysiąclecia 1, 07-40/7 Czerwin			
projektant	tech. bud. Artur S. Zmudzinski		upr. bud. nr 77897/0s	
projektant specjalisty	mgr inż. Ewa Trzaska		upr. bud. nr 13190/0s	
opracował	mgr inż. Michał Mierzejewski		-----	
		K.08		U/S, nr skala 1:50