


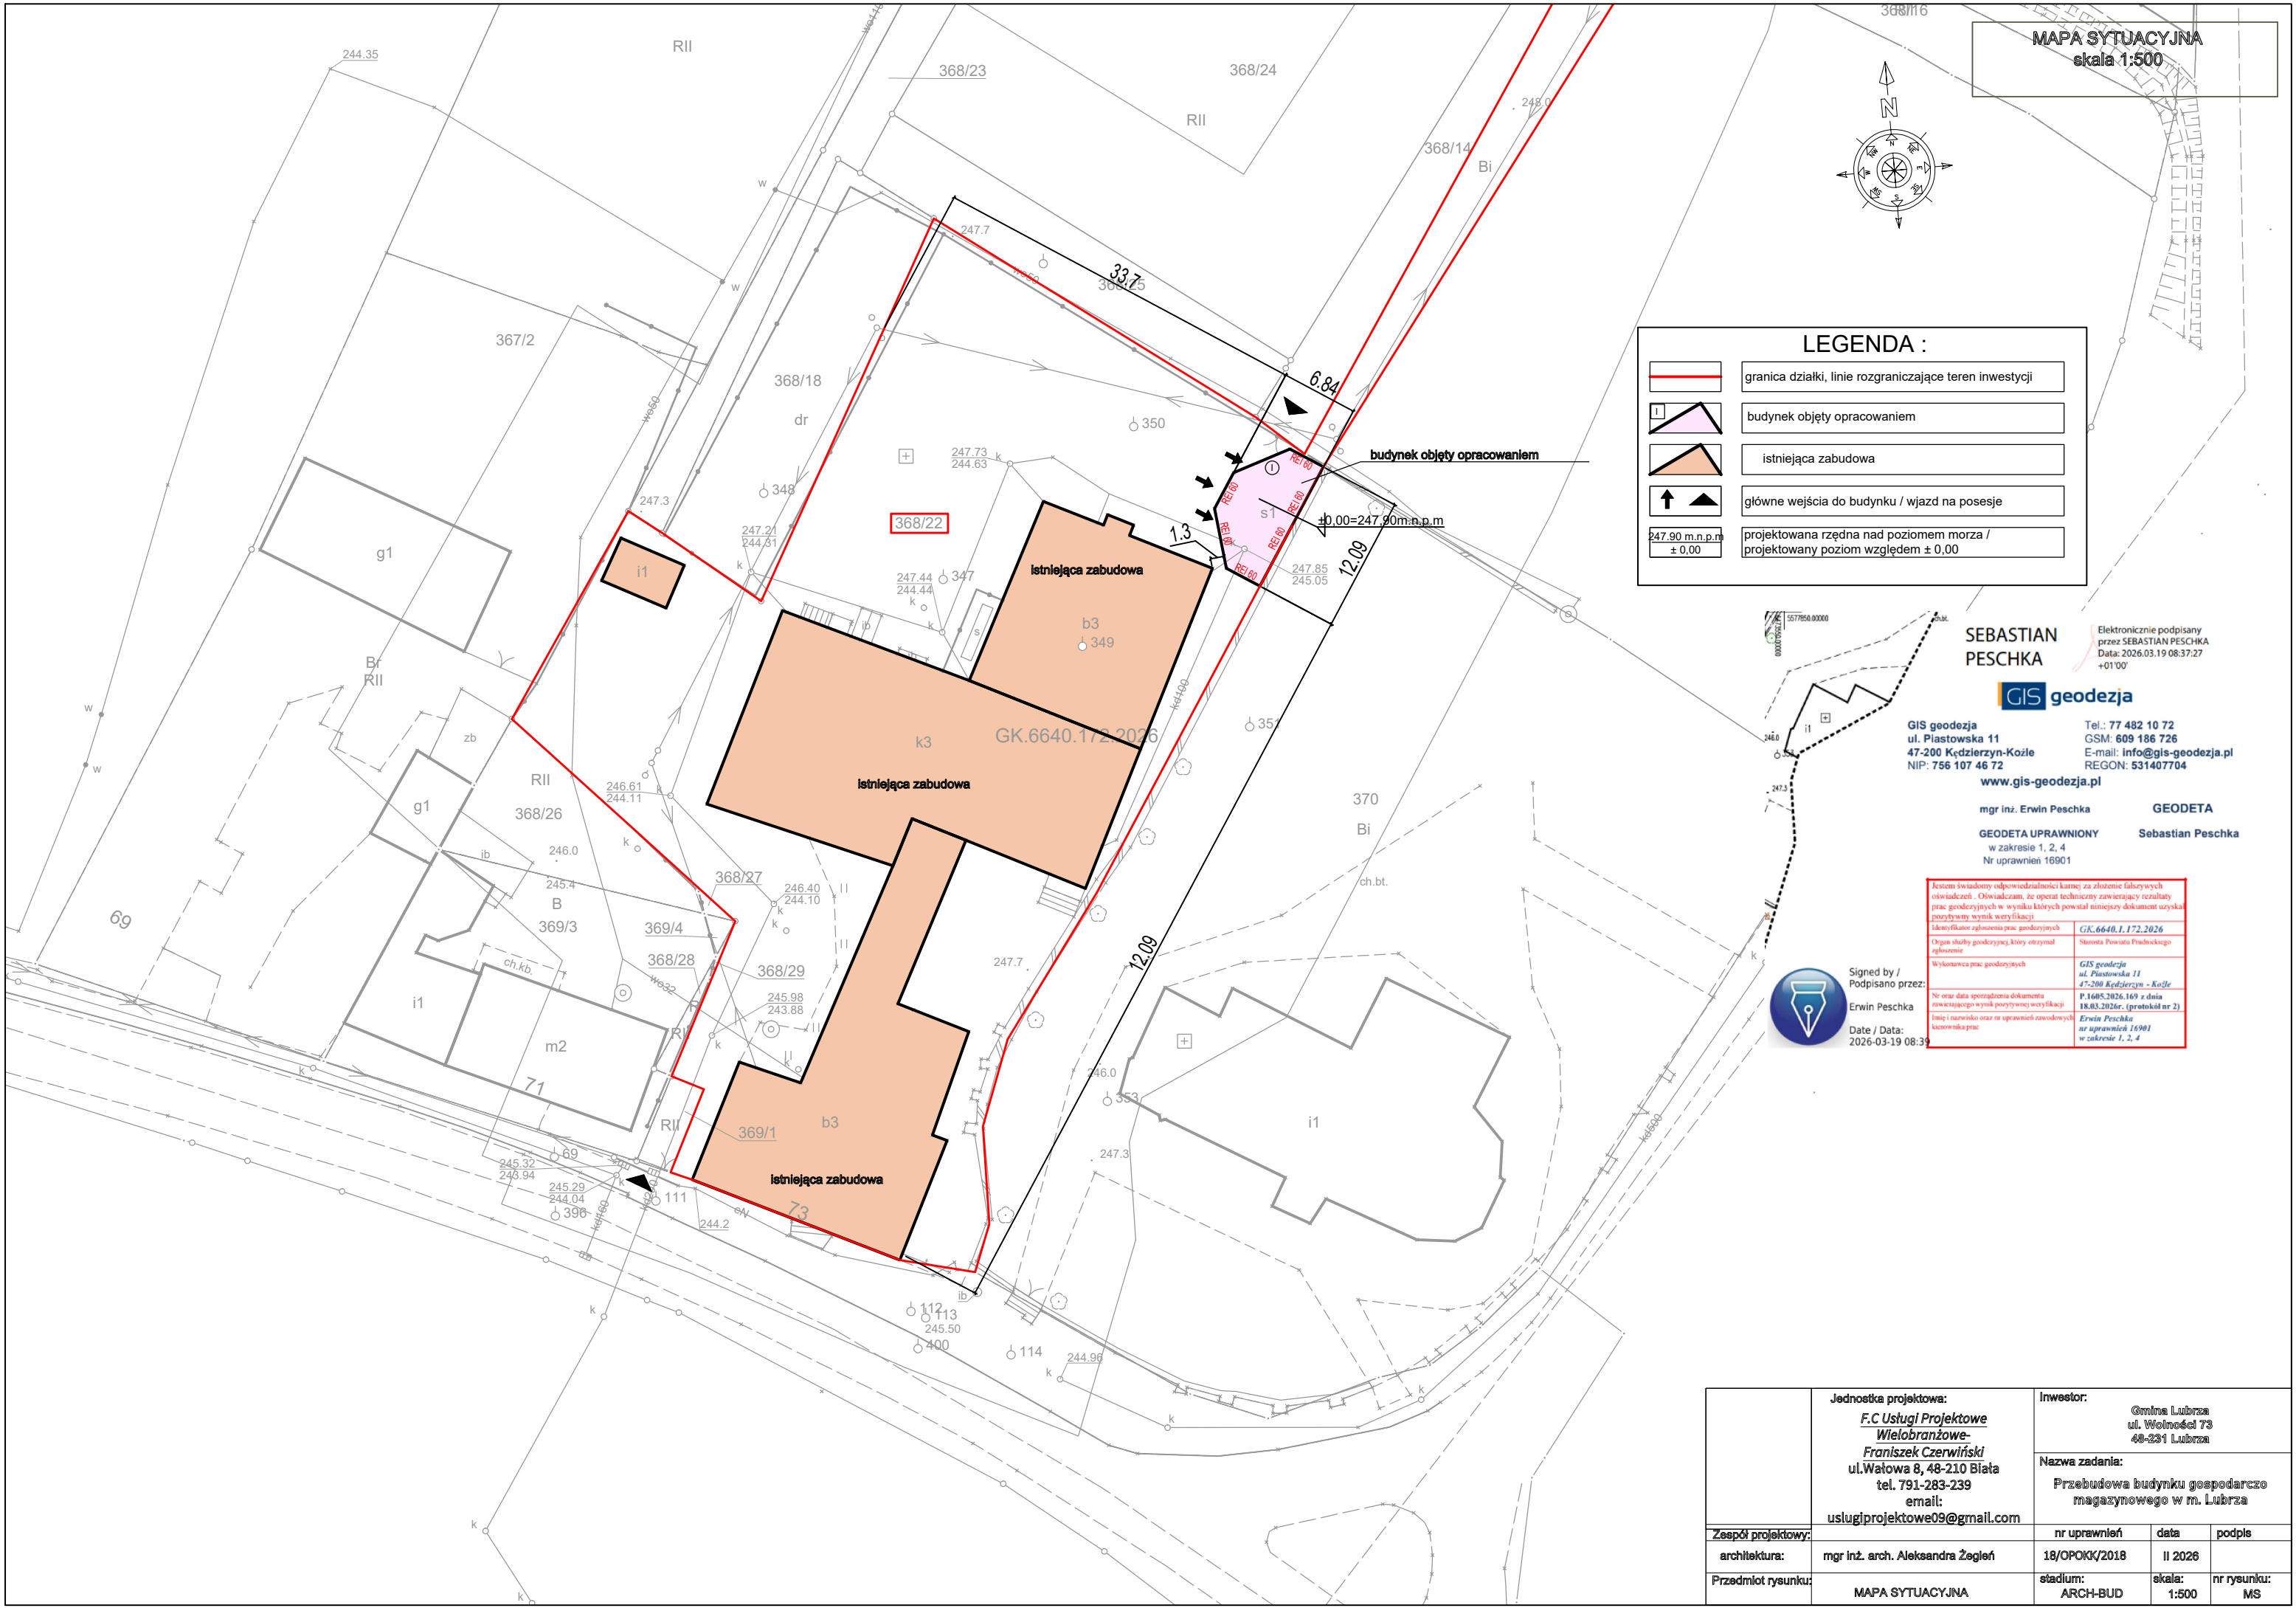

LEGENDA :

	granica działki, linie rozgraniczające teren inwestycji
	budynek objęty opracowaniem
	istniejąca zabudowa
	główne wejścia do budynku / wjazd na posesję
	247.90 m.n.p.m. ± 0,00
	projektowana rzędna nad poziomem morza / projektowany poziom względem ± 0,00

SEBASTIAN PESCHKA

GIS geodezja

GIS geodezja
ul. Piastowska 11
47-200 Kędzierzyn-Koźle
NIP: 756 107 46 72

Tel.: 77 482 10 72
GSM: 609 186 726
E-mail: info@gis-geodezja.pl
REGON: 531407704

www.gis-geodezja.pl

mgr inż. Erwin Peschka

GEODETA UPRAWNIONY
w zakresie 1, 2, 4
Nr uprawnień 16901

GEODETA
Sebastian Peschka

Elektronicznie podpisany
przez SEBASTIAN PESCHKA
Data: 2026.03.19 08:37:27
+01'00'

Signed by /
Podpisano przez:
Erwin Peschka

Date / Data:
2026-03-19 08:37

Jestem świadomy odpowiedzialności karnej za złożenie fałszywych oświadczeń. Oświadczam, że operat techniczny zawierający rezultaty prac geodezyjnych w wyniku których powstał niniejszy dokument uzyskał pozytywny wynik weryfikacji.	
Identyfikator zgłoszenia prac geodezyjnych	GK.6640.1.172.2026
Organ służby geodezyjnej, który otrzymał zgłoszenie	Starosta Powiatu Prudnickiego
Wykonawca prac geodezyjnych	GIS geodezja ul. Piastowska 11 47-200 Kędzierzyn - Koźle
Nr oraz data sporządzenia dokumentu zawierającego wynik pozytywnej weryfikacji	P.1605.2026.169 z dnia 18.03.2026r. (protokół nr 2)
Imię i nazwisko oraz nr uprawnień zawodowych wykonawcy prac	Erwin Peschka nr uprawnień 16901 w zakresie 1, 2, 4

	Jednostka projektowa: F.C Usługi Projektowe Wielobranżowe- Franiszek Czerwiński ul.Wałowa 8, 48-210 Biła tel. 791-283-239 email: uslugiprojektowe09@gmail.com	Inwestor: Gmina Lubrza ul. Wolności 73 48-231 Lubrza			
		Nazwa zadania: Przebudowa budynku gospodarczo magazynowego w m. Lubrza			
Zespół projektowy:		nr uprawnień	data	podpis	
architektura:	mgr inż. arch. Aleksandra Żegleń	18/OPOK/2018	II 2026		
Przedmiot rysunku:	MAPA SYTUACYJNA	stadium: ARCH-BUD	skala: 1:500	nr rysunku: MS	