


PROJEKT STAŁEJ ORGANIZACJI RUCHU

skala 1:500

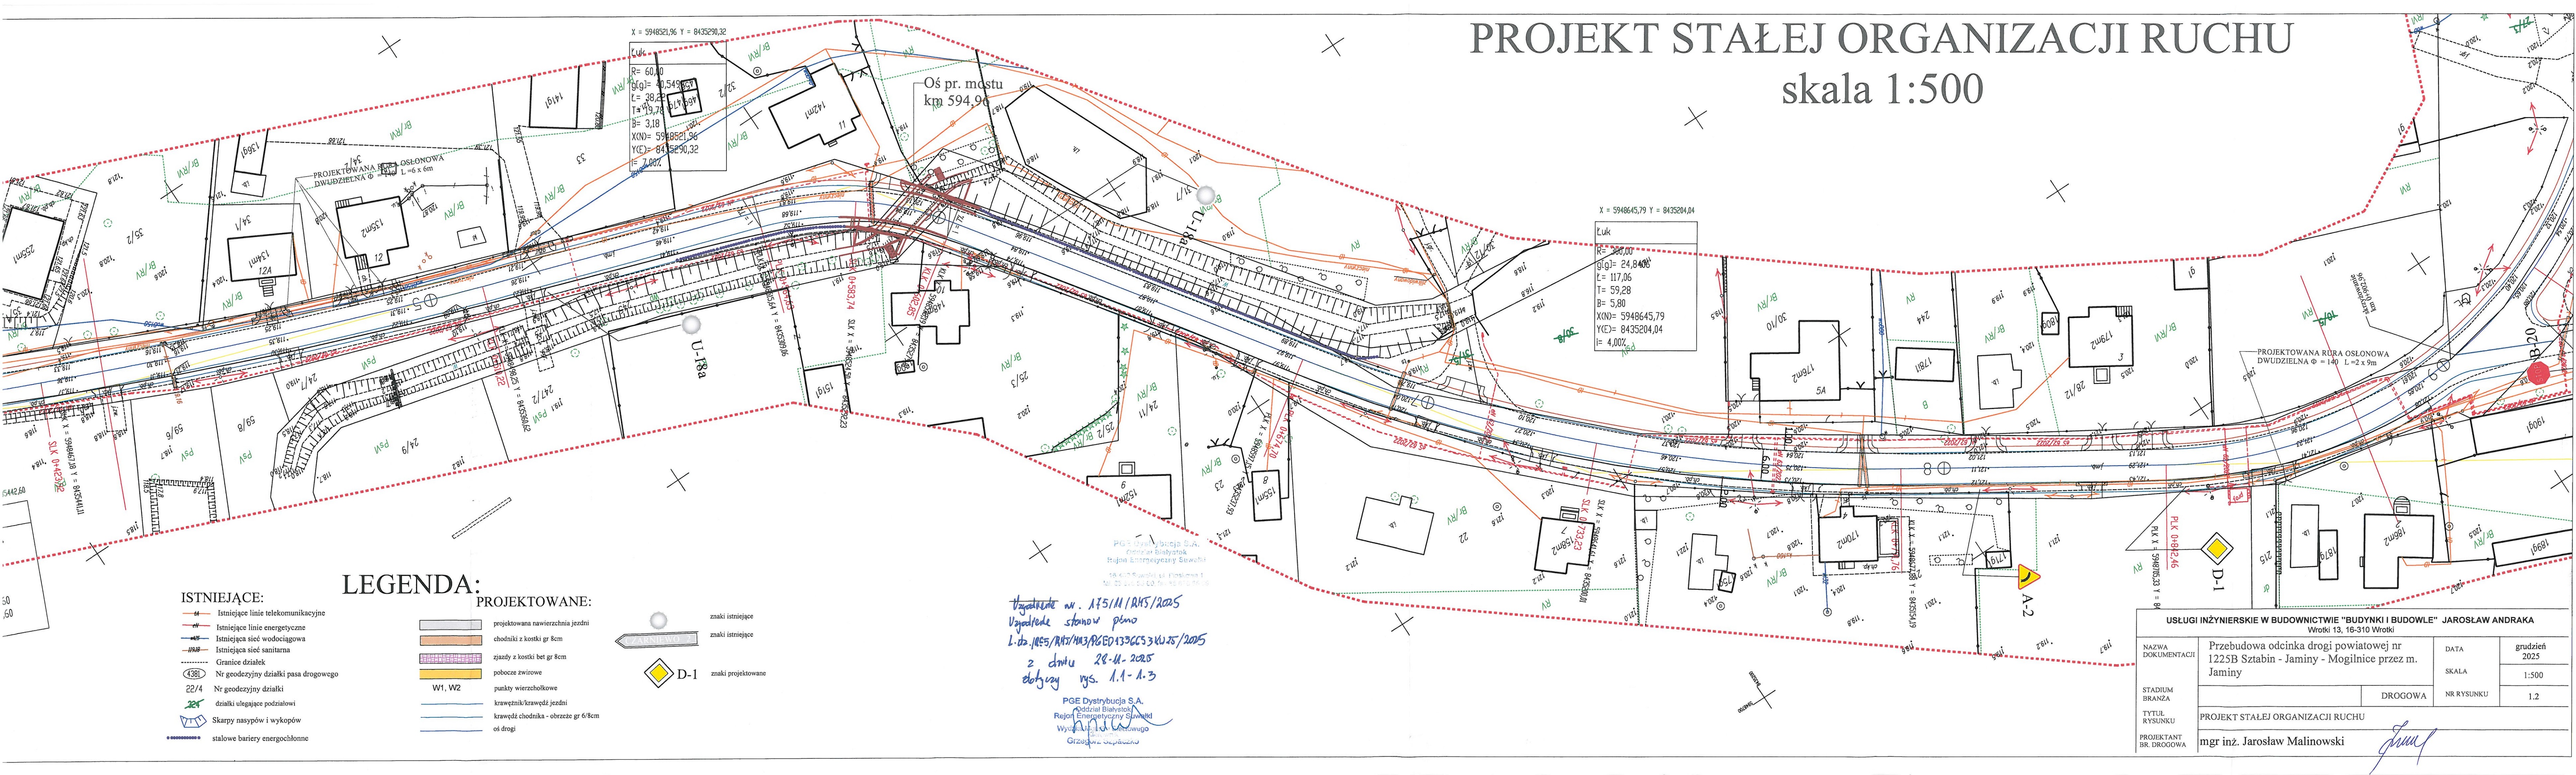

USŁUGI INŻYNIERSKIE W BUDOWNICTWIE "BUDYNKI I BUDOWLE" JAROSŁAW ANDRAKA Wrotki 13, 16-310 Wrotki				
NAZWA DOKUMENTACJI STADIUM BRANŻA TYTUŁ RYSUNKU PROJEKTANT BR. DROGOWA	Przebudowa odcinka drogi powiatowej nr 1225B Sztabin - Jaminy - Mogilnice przez m. Jaminy		DATA SKALA NR RYSUNKU	grudzień 2025 1:500 1.2
PROJEKT STAŁEJ ORGANIZACJI RUCHU				
mgr inż. Jarosław Malinowski				