

MAPA DO CELÓW PROJEKTOWYCH

Jednostka ewidencyjna
identyfikator: 200107_2
nazwa: Sztabin

Obwód ewidencyjny
identyfikator: 0014
nazwa: Jaminy - dz. nr 216, 214

Skala mapy 1:500

Nazwa układu współrzędnych
prostokątnych płaskich: 2000(8)
układ wysokości: PL-EVRF2007-NH

Informacja o służeńnościach gruntowych
mających wpływ na zagospodarowanie gruntów
zlokalizowanych w granicach projektowanej
inwestycji: brak/nie badano

Oznaczenie i symbol konturu użytku
gruntowego, który nie jest ujawniony
w bazie danych ewidencji gruntów
i budynków: brak

Data aktualności mapy: 09.09.2025r.
Seksja mapy zasadniczej: 8.205.12.10.1,2,4

Oznaczenie kancelaryjne zgłoszonej pracy:
GK.6642.1140.2025
Nr roboty: 217/2025

Nie wyklucza się istnienia w terenie innych urządzeń podziemnych,
które nie były zgłoszone do inwentaryzacji powykonawczej zgodnie z art. 27
ustawy z dn. 17 maja 1989r. Prawo Geodezyjne i Kartograficzne (Dz.U. Nr 30 poz. 163)

Dane w zakresie ewidencji gruntów naniesiono na podstawie materiałów
udostępnionych przez PODGIK w Augustowie, bez prawnego ustalenia granic.

Sporządził:
Zakład Usług Handlowo-Usługowych


POMIAR

P.J. Andraka
ul. Słowackiego 18, 19-100 Mońki
tel. 546 133 7088, tel. 506 155 321
e-mail: p.j.andraka@pomiar-geomoniki.pl

GEODETA UPRAWNIENY
Jan Wiesław Andraka
nr uprawnień: 8179

Powiadzam, że niniejszy dokument został opracowany w wyniku prac
geodezyjnych i kartograficznych, których rezultaty zawiera operat techniczny
pozytywnie zweryfikowany. Jednocześnie informuję, że jestem świadomy
odpowiedzialności karnej za złożenie fałszywego oświadczenia

Identyfikator zgłoszenia prac geodezyjnych	GK.6642.1140.2025
Organ Służby geodezyjnej, który otrzymał zgłoszenie	Starosta Augustowski
Wykonawca prac geodezyjnych	PUH POMIAR P.J. ANDRAKA
Nr oraz data sporządzenia dokumentu zawierającego wynik pozytywnej weryfikacji	Protokół weryfikacji numer GK.6642.1140.2025 z dn. 03.10.2025r.
Imię i Nazwisko oraz numer uprawnień zawodowych kierownika prac	Jan Wiesław Andraka Numer uprawnień: 8179

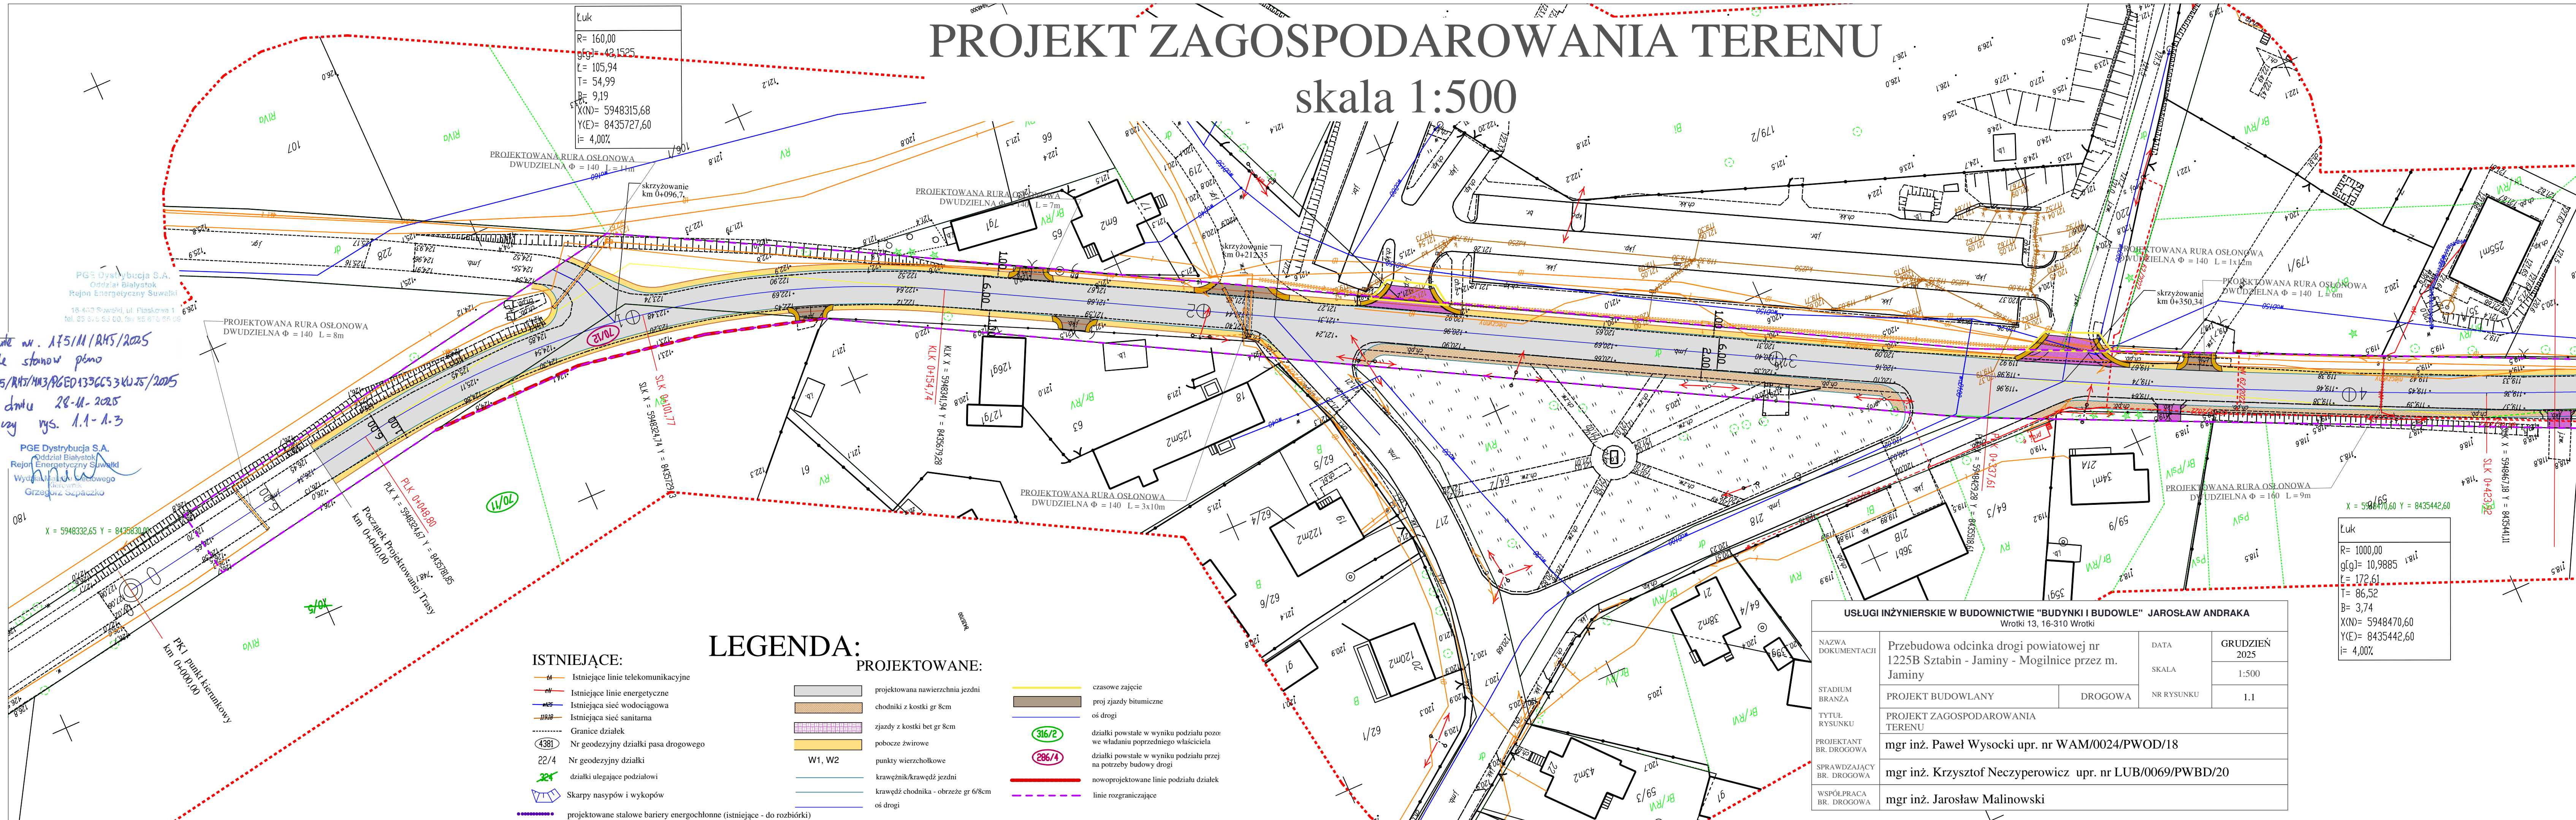

- ISTNIEJĄCE:**
- Istniejące linie telekomunikacyjne
 - Istniejące linie energetyczne
 - Istniejąca sieć wodociągowa
 - Istniejąca sieć sanitarna
 - Granice działek
 - Nr geodezyjny działki pasa drogowego
 - Nr geodezyjny działki
 - Nr geodezyjny działki
 - Skarpy nasypów i wykopów
 - projektowane stalowe bariery energochłonne (istniejące - do rozbiórki)
- PROJEKTOWANE:**
- projektowana nawierzchnia jezdni
 - chodniki z kostki gr 8cm
 - zjazdy z kostki bet gr 8cm
 - pobocze żwirowe
 - punkty wierzchołkowe
 - krawężnik/krawędź jezdni
 - krawędź chodnika - obrzeże gr 6/8cm
 - osi drogi
 - czasowe zajęcie
 - proj zjazdy bitumiczne
 - osi drogi
 - działki powstałe w wyniku podziału pozostawione w władaniu poprzedniego właściciela
 - działki powstałe w wyniku podziału przejęte na potrzeby budowy drogi
 - nowoprojektowane linie podziału działek
 - linie rozgraniczające

USŁUGI INŻYNIERSKIE W BUDOWNICTWIE "BUDYNKI I BUDOWLE" JAROSŁAW ANDRAKA			
Wroki 13, 16-310 Wroki			
NAZWA DOKUMENTACJI	Przebudowa odcinka drogi powiatowej nr 1225B Sztabin - Jaminy - Mogilnice przez m. Jaminy	DATA	GRUDZIEŃ 2025
		SKALA	1:500
STADIUM BRANŻA	PROJEKT BUDOWLANY	DROGOWA	NR RYSUNKU
TYTUŁ RYSUNKU	PROJEKT ZAGOSPODAROWANIA TERENU		
PROJEKTANT BR. DROGOWA	mgr inż. Paweł Wysocki upr. nr WAM/0024/PWOD/18		
SPRAWDZAJĄCY BR. DROGOWA	mgr inż. Krzysztof Neczperowicz upr. nr LUB/0069/PWBD/20		
WSPÓŁPRACA BR. DROGOWA	mgr inż. Jarosław Malinowski		

Luk
R= 1000,00
g(g)= 10,9885
L= 172,6
T= 86,52
B= 3,74
X(N)= 5948470,60
Y(E)= 8435442,60
i= 4,00%