

MAPA DO CELÓW PROJEKTOWYCH

Jednostka ewidencyjna
identyfikator: 200107_2
nazwa: Sztabin
Obreń ewidencyjny
identyfikator: 0014
nazwa: Jaminy – dz. nr 216, 214
Skala mapy 1:500

Nazwa układu współrzędnych
prostokątnych płaskich: 2000(8)
układ wysokości: PL-EVRF2007-NH

Informacja o służebnościach gruntowych
mających wpływ na zagospodarowanie gruntów
zlokalizowanych w granicach projektowanej
inwestycji: brak/nie badano

Oznaczenie i symbol konturu użytku
gruntowego, który nie jest ujawniony
w bazie danych ewidencji gruntów
i budynków: brak

Data aktualności mapy: 09.09.2025r.
Seksja mapy zasadniczej: 8.205.12.10.1,2,4

Oznaczenie kancelaryjne zgłoszonej pracy:
GK.6642.1140.2025
Nr roboty: 217/2025

Nie wyklucza się istnienia w terenie innych urządzeń podziemnych,
które nie były zgłoszone do inwentaryzacji powykonawczej zgodnie z art. 27
ustawy z dn. 17 maja 1989r. Prawo Geodezyjne i Kartograficzne (Dz.U. Nr 30 poz. 163)
Dane w zakresie ewidencji gruntów naniesiono na podstawie materiałów
udostępnionych przez PODGiK w Augustowie, bez prawnego ustalenia granic.

Sporządził:
Główny Inżynier Handlowo-Usługowy

POMIAR

P.J. Andraka
ul. Słowackiego 1B, 19-100 Mońki
tel. 5461337088, tel. 506155321


NAZWA i imię i nazwisko wykonawcy geomeonki.pl
all: podany podpis osoby reprezentującej wykonawcę

GEODETA UPRAWNIONY
Jan Wiesław Andraka
nr dop. 8179

imie i nazwisko, nr uprawnień
oraz data i podpis geodety uprawnionego,
który opracował mapę

Podpisuję, że niniejszy dokument został opracowany w wyniku prac
geodezyjnych i kartograficznych, których rezultaty zawiera operat techniczny
pozytywnie zweryfikowany. Jednocześnie informuję, że jestem świadomy
odpowiedzialności karnej za złożenie fałszywego oświadczenia

Identyfikator zgłoszenia prac geodezyjnych	GK.6642.1140.2025
Organ Służby geodezyjnej, który otrzymał zgłoszenie	Starosta Augustowski
Wykonawca prac geodezyjnych	PUH POMIAR P.J. ANDRAKA
Nr oraz data sporządzenia dokumentu zawierającego wynik pozytywnej weryfikacji	Protokół weryfikacji numer GK.6642.1140.2025 z dn. 03.10.2025r.
Imię i nazwisko oraz numer uprawnień zawodowych kierownika prac	Jan Wiesław Andraka Numer uprawnień 8179

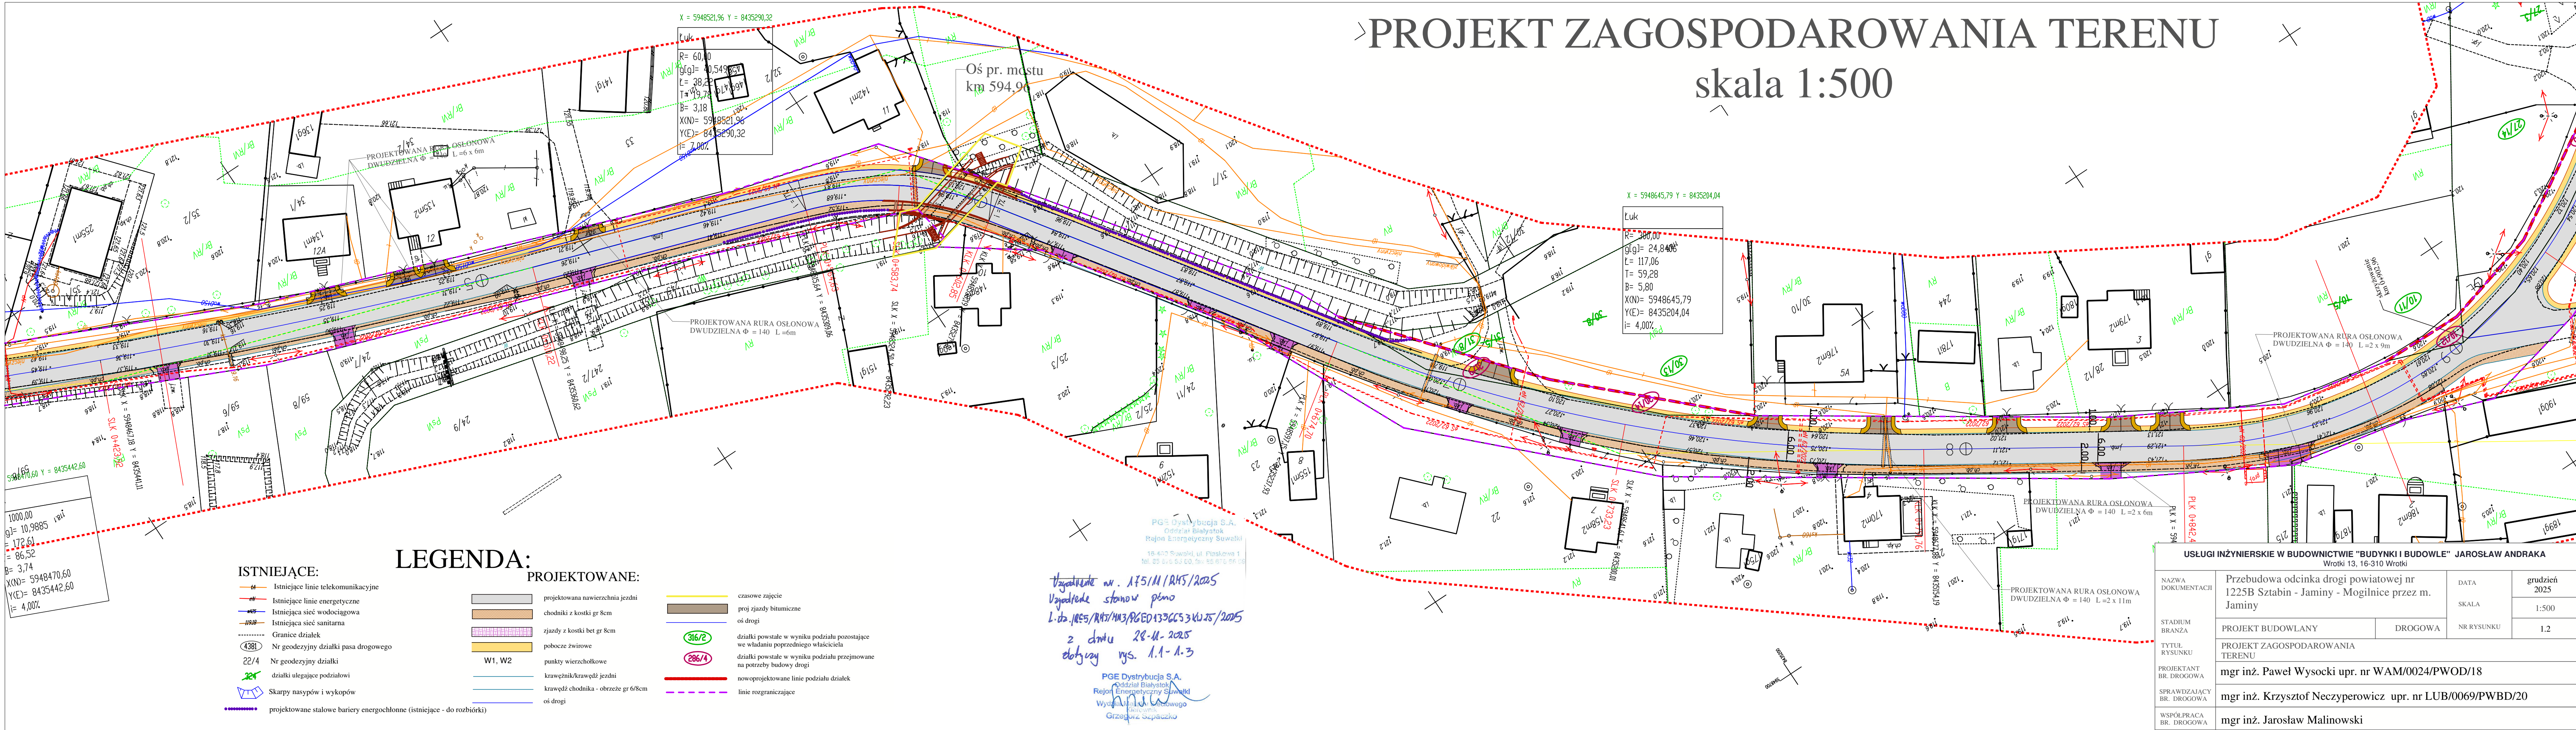

LEGENDA:

- ISTNIEJĄCE:**
- Istniejące linie telekomunikacyjne
 - Istniejące linie energetyczne
 - Istniejąca sieć wodociągowa
 - Istniejąca sieć sanitarna
 - Granice działek
 - Nr geodezyjny działki pasa drogowego
 - Nr geodezyjny działki
 - krawężnik/krawędź jezdni
 - Skarpy nasypów i wykopów
 - projektowane stalowe bariery energochłonne (istniejące - do rozbiórki)
- PROJEKTOWANE:**
- projektowana nawierzchnia jezdni
 - chodniki z kostki gr 8cm
 - zjazdy z kostki bet gr 8cm
 - pobocze zwirowe
 - W1, W2
 - punkty wierzeńkowe
 - krawężnik/krawędź jezdni
 - krawędź chodnika - obrzeże gr 6/8cm
 - os drogi
- czasowe zajęcie**
- proj zjazdy bitumiczne
 - os drogi
 - działki powstałe w wyniku podziału pozostające we władaniu poprzedniego właściciela
 - działki powstałe w wyniku podziału przejmowane na potrzeby budowy drogi
 - nowoprojektowane linie podziału działek
 - linie rozgraniczające

Uzasadnienie nr. 115/M/RHS/2025
Uzasadnienie stanowiące
L. dz. 1155/RHS/2025, PGE D1336653 KU.25/2025
z dnia 28.11.2025
dotyczy rys. 1.1-1.3

PGE Dystrybucja S.A.
oddział Białystok
Rejon Energetyczny Suwałki
Wydział Inżynierii Środowiska
Grzegorz Szpaczek

USŁUGI INŻYNIERSKIE W BUDOWNICTWIE "BUDYNKI I BUDOWLE" JAROSŁAW ANDRAKA				
Wrotki 13, 16-310 Wrotki				
NAZWA DOKUMENTACJI	Przebudowa odcinka drogi powiatowej nr 1225B Sztabin - Jaminy - Mogilnice przez m. Jaminy		DATA	grudzień 2025
			SKALA	1:500
STADIUM BRANŻA	PROJEKT BUDOWLANY	DROGOWA	NR RYSUNKU	1.2
TYTUŁ RYSUNKU	PROJEKT ZAGOSPODAROWANIA TERENU			
PROJEKTANT BR. DROGOWA	mgr inż. Paweł Wysocki upr. nr WAM/0024/PWOD/18			
SPRAWDZAJĄCY BR. DROGOWA	mgr inż. Krzysztof Neczperowicz upr. nr LUB/0069/PWBD/20			
WSPÓŁPRACA BR. DROGOWA	mgr inż. Jarosław Malinowski			