


Widok z góry projektowanego mostu
Skala 1:50

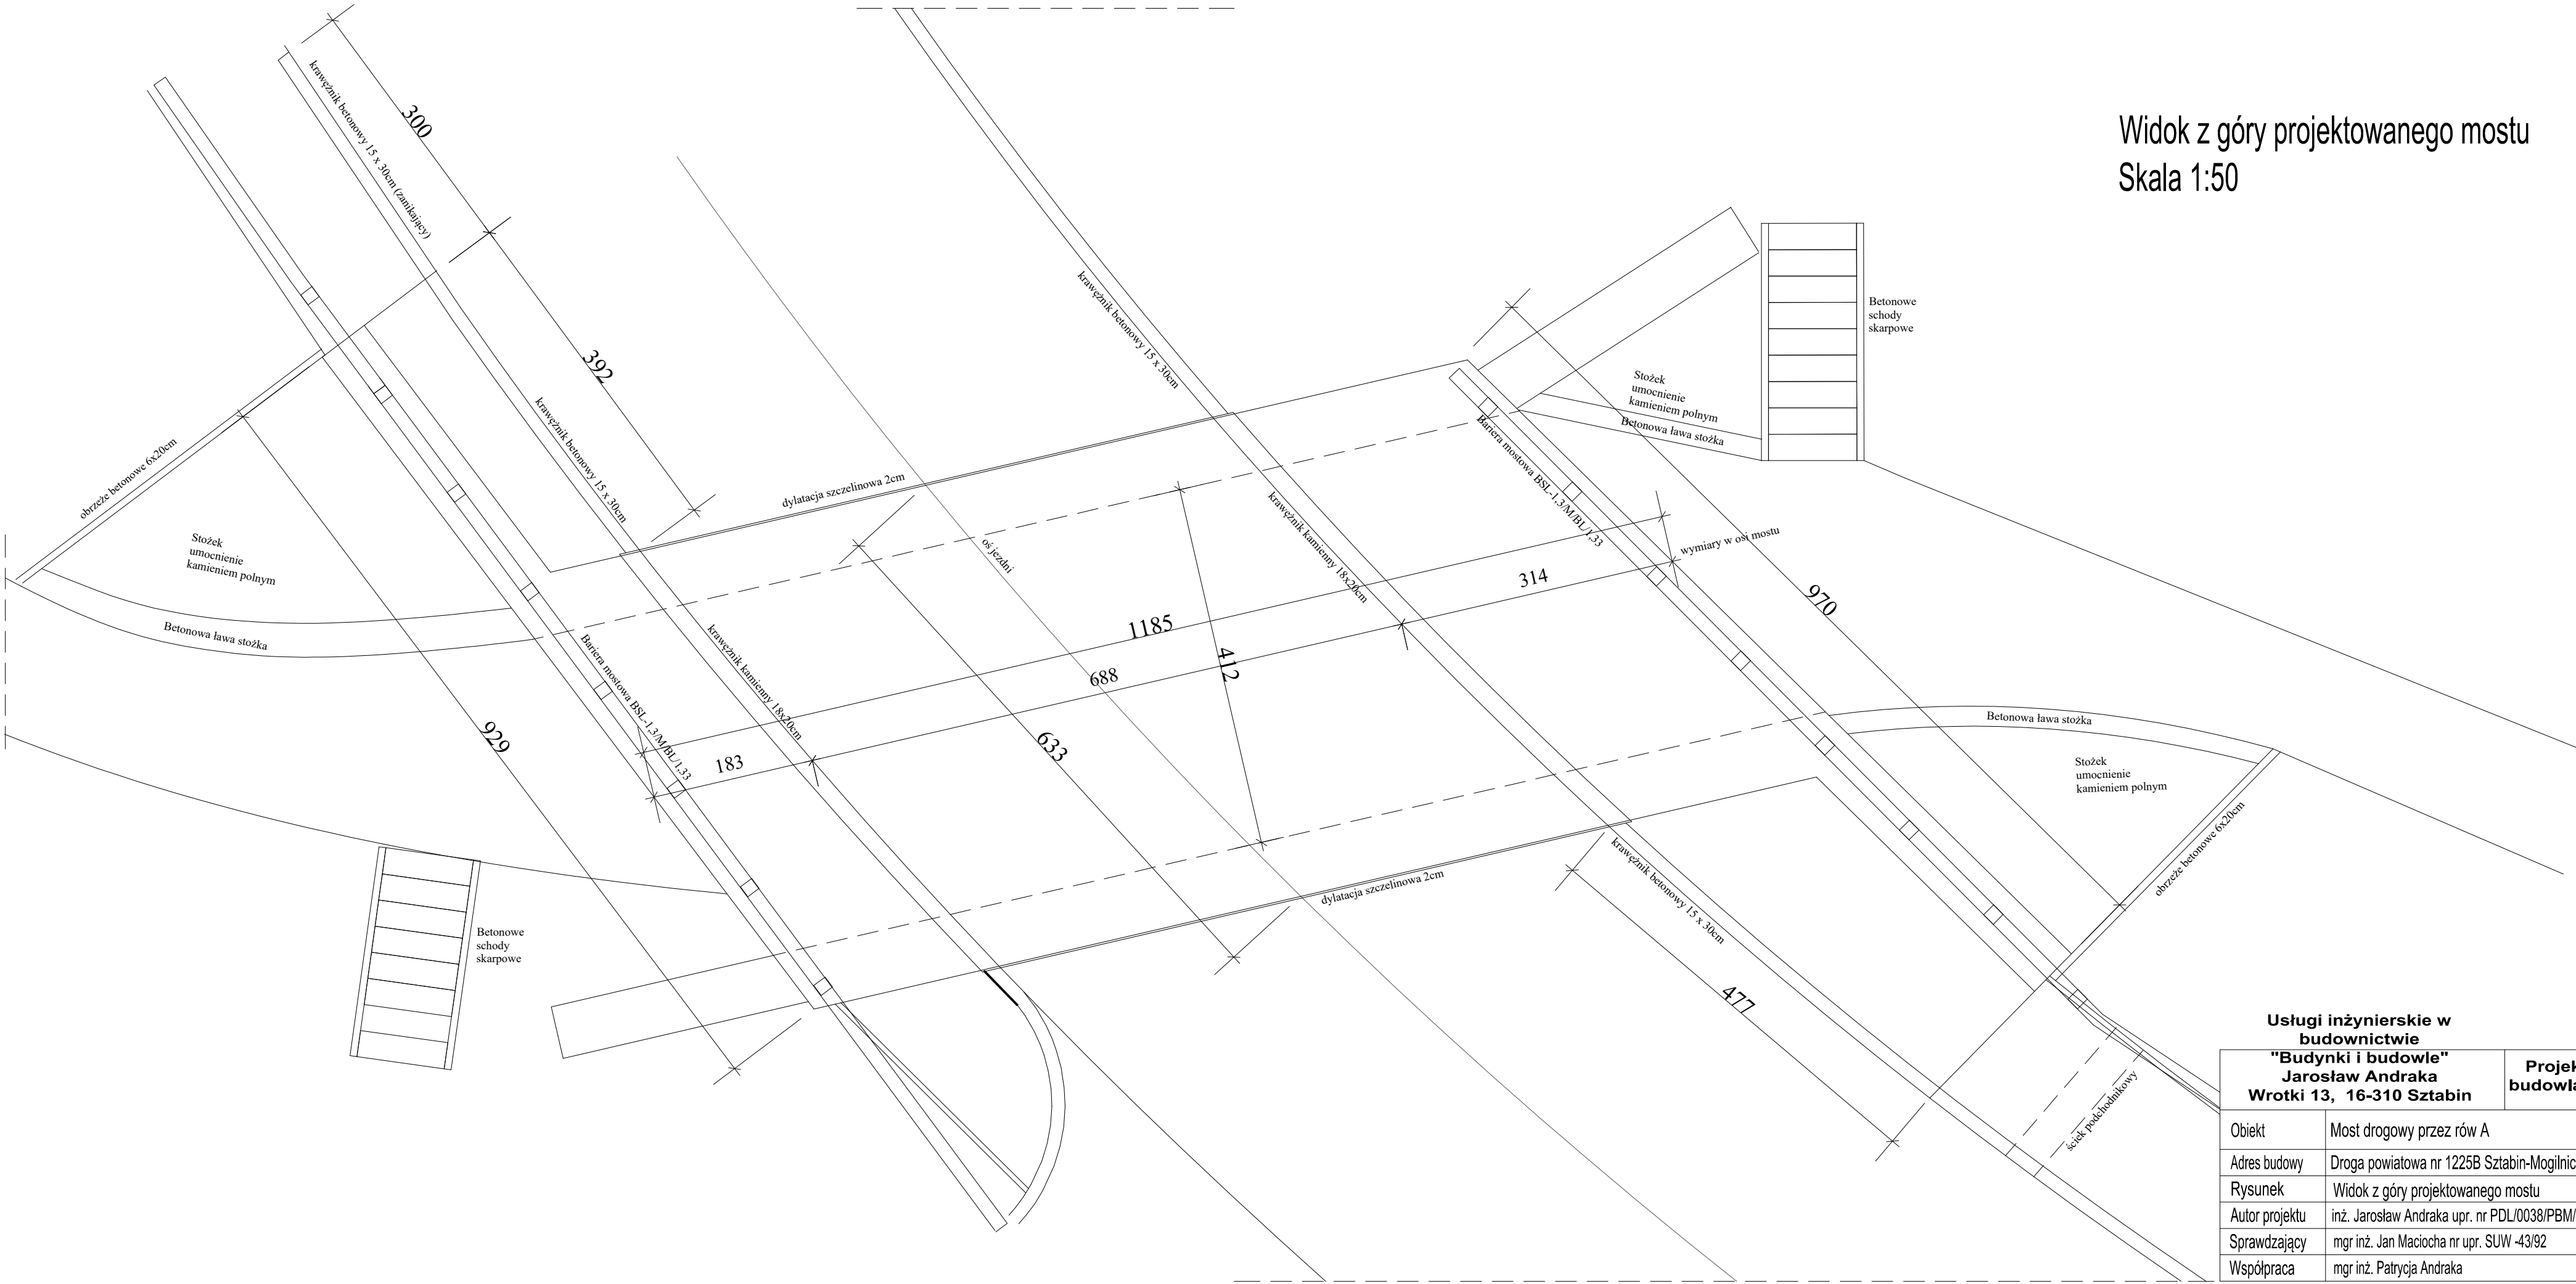

Usługi inżynierskie w budownictwie		
"Budynki i budowle"		
Jarosław Andraka		
Wrotki 13, 16-310 Sztabin		
Projekt budowlany		Rys. nr
		6
Obiekt	Most drogowy przez rów A	10.12.2025
Adres budowy	Droga powiatowa nr 1225B Sztabin-Mogilnice	BRANZA MOSTY
Rysunek	Widok z góry projektowanego mostu	Skala 1:50
Autor projektu	inż. Jarosław Andraka upr. nr PDL/0038/PBM/24	
Sprawdzający	mgr inż. Jan Maciocha nr upr. SUW -43/92	
Współpraca	mgr inż. Patrycja Andraka	