


Widok z góry projektowanego mostu
Skala 1:50

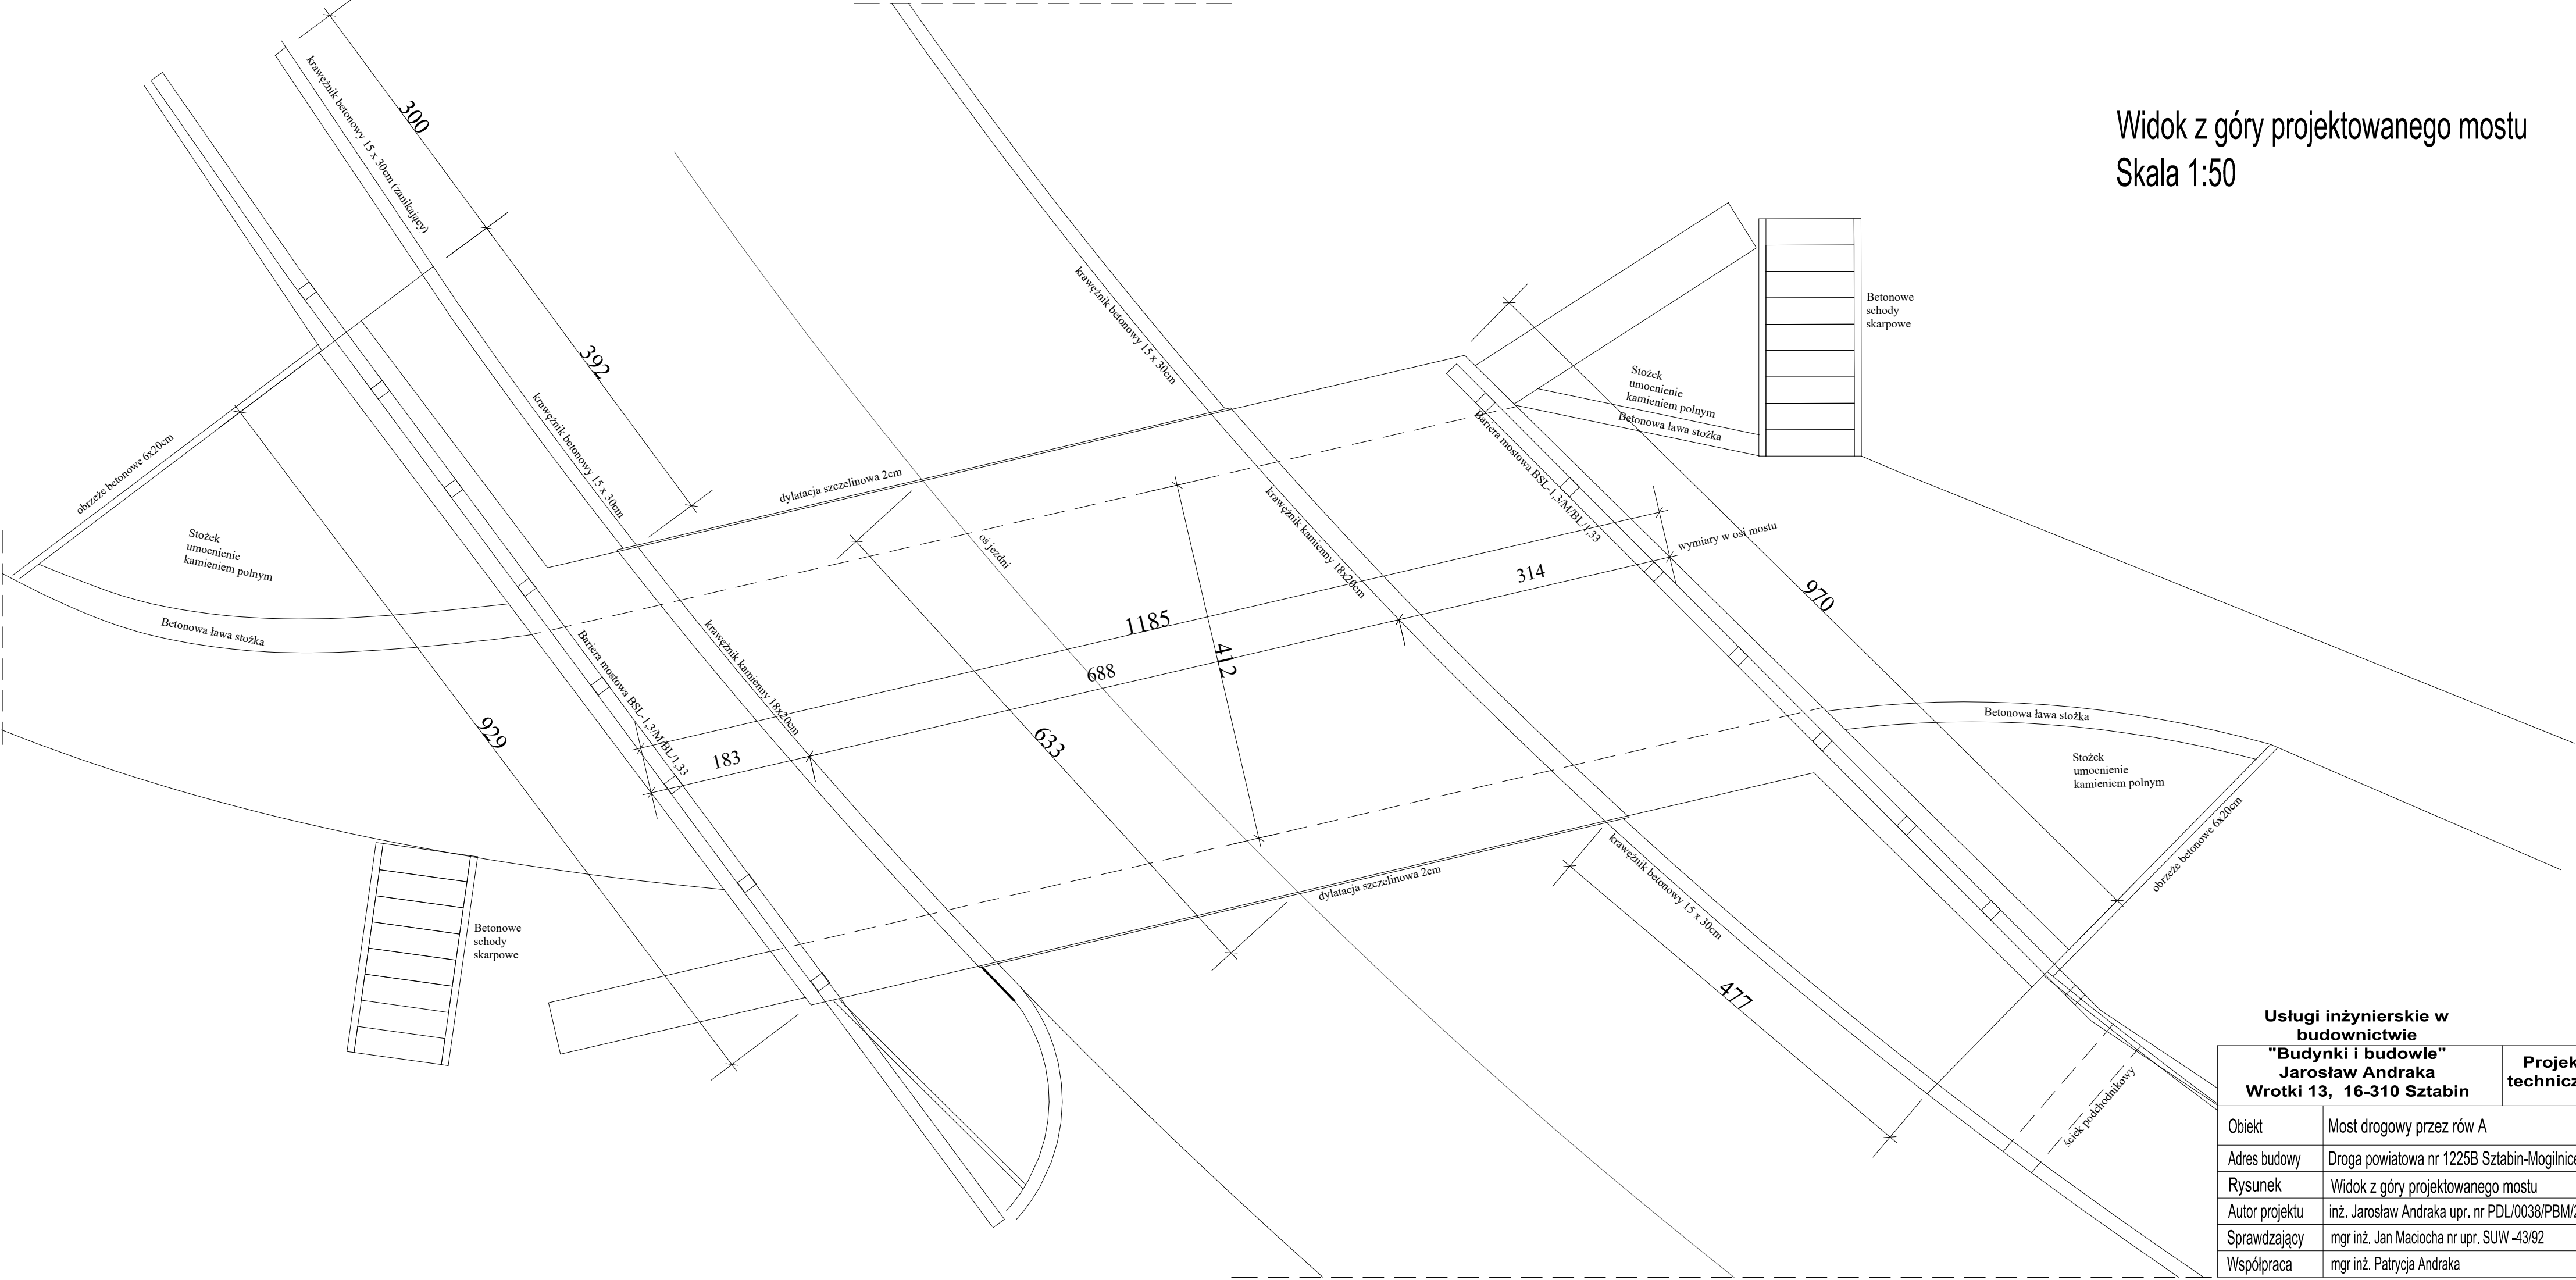

Usługi inżynierskie w budownictwie			
"Budynki i budowle" Jarosław Andra Wrotki 13, 16-310 Sztabin		Projekt techniczny	Rys. nr 6
Obiekt	Most drogowy przez rów A		10.12.2025
Adres budowy	Droga powiatowa nr 1225B Sztabin-Mogilnice		BRANZA MOSTY
Rysunek	Widok z góry projektowanego mostu		Skala 1:50
Autor projektu	inż. Jarosław Andra pr. nr PDL/0038/PBM/24		
Sprawdzający	mgr inż. Jan Maciocha nr upr. SUW -43/92		
Współpraca	mgr inż. Patrycja Andra		