

„KaeM Inwest S.C.” MAŁGORZATA PABICH, KRZYSZTOF PABICH
siedziba: 97-300 Piotrków Tryb. ul. Stolarska 16
tel. fax.: (0-44) 7339966
e-mail: krzysztof.pab@poczta.onet.pl

KARTA TYTUŁOWA PROJEKTU BUDOWLANEGO

INWESTOR	Gmina Moszczenica, ul. Kosowska 1, 97-310 Moszczenica		
NAZWA ZAMIERZENIA BUDOWLANEGO	BUDOWA BOISKA WIELOFUNKCYJNEGO PRZY SZKOLE PODSTAWOWEJ W MIEJSCOWOŚCI GAZOMIA STARA		
ADRES OBIEKTU BUDOWLANEGO: Miejscowość: Gazomia Stara Jednostka ewid. 101006_2 Obręb ewid. 0006 Gazomia Stara Nr działki ewid. 112		DATA: Luty 2025 r.	
KATEGORIA OBIEKTU: Obiekty sportu i rekreacji – V		EGZEMPLARZ: Nr /4	
SPIS ZAWARTOŚCI - ELEMENTY	1) Projekt zagospodarowania działki 2) Projekt architektoniczno-budowlany 3) Załączniki formalno-prawne		

„KaeM Inwest S.C.” MAŁGORZATA PABICH, KRZYSZTOF PABICH
 siedziba: 97-300 Piotrków Tryb. ul. Stolarska 16
 tel. fax.: (0-44) 7339966
 e-mail: krzysztofapab@poczta.onet.pl

PROJEKT ZAGOSPODAROWANIA TERENU DZIAŁKI

INWESTOR	Gmina Moszczenica, ul. Kosowska 1, 97-310 Moszczenica		
NAZWA ZAMIERZENIA BUDOWLANEGO	BUDOWA BOISKA WIELOFUNKCYJNEGO PRZY SZKOLE PODSTAWOWEJ W MIEJSCOWOŚCI GAZOMIA STARA		
ADRES OBIEKTU BUDOWLANEGO: Miejscowość: Gazomia Stara Jednostka ewid. 101006_2 Obręb ewid. 0006 Gazomia Stara Nr działki ewid. 112		DATA: Luty 2025 r.	
KATEGORIA OBIEKTU: Obiekty sportu i rekreacji – V		EGZEMPLARZ: Nr /4	
Projektant architektura	mgr inż. Krzysztof Pabich	LOD/1404/ZOOA/11 <i>upr. w spec. architektonicznej ograniczone</i>	podpis:
Projektant konstrukcja	mgr inż. Krzysztof Pabich	LOD/0114/PWOK/03 <i>upr. w spec. konstrukcyjnej bez ograniczeń</i>	podpis:
Projektant Inst. elektr.	mgr inż. Krzysztof Pawlak	LOD/2053/PWOE/12 <i>upr. do proj. i kier. robotami budowlanymi bez ograniczeń w spec. Instalacyjnej w zakresie sieci, instalacji i urządzeń elektrycznych i elektromagnetycznych</i>	podpis

SPIS OPRAWOWANIA

I. Oświadczenie projektantów.....	str. 3
II. Część opisowa do projektu zagospodarowania działki.....	str. 4
1. Przedmiot opracowania.....	str. 4
2. Istniejący stan zagospodarowania działki.....	str. 4
3. Projektowane zagospodarowanie działki.....	str. 4
4. Zestawienie powierzchni.....	str. 5
5. Analiza spełnienia wymagań decyzji o warunkach zabudowy.....	str. 5
6. Informacje dodatkowe.....	str. 5
7. Warunki ochrony przeciwpożarowej.....	str. 6
8. Ochrona środowiska.....	str. 6
9. Informacja o obszarze oddziaływania obiektu.....	str. 6
10. Informacja BIOZ.....	str. 8
III. Część rysunkowa.....	str. 10
1. Projekt zagospodarowania działki.....	str. 11

STOSOWNIE DO ART. 34 UST. 3d PKT 3 USTAWY Z DN. 7 LIPCA 1994 R. PRAWO BUDOWLANE OŚWIADCZAM, IŻ NINIEJSZY PROJEKT SPORZĄDZONY ZOSTAŁ ZGODNIE Z OBOWIĄZUJĄCYMI PRZEPISAMI ORAZ ZASADAMI WIEDZY TECHNICZNEJ.			
Projektant architektura	<i>mgr inż. Krzysztof Pabich</i>	LOD/1404/ZOOA/11	podpis:
Projektant konstrukcja	<i>mgr inż. Krzysztof Pabich</i>	LOD/0114/PWOK/03	podpis:
Projektant Inst. elektr.	<i>mgr inż. Krzysztof Pawlak</i>	LOD/2053/PWOE/12	podpis

CZĘŚĆ OPISOWA

DO PROJEKTU ZAGOSPODAROWANIA DZIAŁKI

1. PRZEDMIOT OPRACOWANIA:

Projekt Zagospodarowania działki nr ew. 112 położonej w miejscowości Gazomia Stara dla zlokalizowania projektowanej do realizacji: „**Budowy boiska w Gazomii Starej**”.

w opracowaniu uwzględniono:

- Zlecenie inwestora na wykonanie powyższego opracowania.
- Mapa do celów projektowych 1:500.
- Aktualne przepisy ustawy z dnia 7 lipca 1994 r. Prawo Budowlane (Dz. U. z 2020 r., poz. 1333 z późn. zm.) oraz przepisy Rozporządzenia Ministra Infrastruktury z dnia 12 kwietnia 2002 r. w sprawie warunków technicznych, jakim powinny odpowiadać budynki i ich usytuowanie (Dz. U. z 2019 r. poz. 1065 z późn. zm.) oraz przepisy szczegółowe dotyczące niniejszego opracowania.
- Inwentaryzacja stanu istniejącego w terenie.
- Uzgodnienia branżowe z inwestorem.

2. ISTNIEJĄCY STAN ZAGOSPODAROWANIA DZIAŁKI

Teren działki o nr ewid. 112 obr. Gazomia Stara jest terenem użytkowanym przez Szkołę Podstawową w Gazomii Starej. Budowa boiska spowoduje powiększenie zaplecza sportowego sprawiając, że szkoła stanie się bardziej atrakcyjna i rozwojowa dla młodzieży. Obecnie na terenie objętym opracowaniem znajduje się budynek Szkoły Podstawowej, studnia oraz budynek gospodarczy. Dostęp do drogi publicznej poprzez istniejący zjazd.

Działka objęta opracowaniem graniczy z drogą publiczną od strony północnej, z działkami zabudowanymi od strony wschodniej i zachodniej oraz z działkami niezabudowanymi od strony południowej.

3. PROJEKTOWANE ZAGOSPODAROWANIE DZIAŁKI

- Projektuje się „Budowę Boiska w Gazomii Starej” w skład której wejdzie:
 - boisko
 - piłkochwyty
 - utwardzenie
 - elementy małej architektury (stojaki rowerowe, ławki, kosze na śmieci)
 - oświetlenie boiska LED – solarne
- Teren objęty niniejszym opracowaniem oznaczono **LITERAMI A, B, C, D**. Lokalizację projektowanych obiektów przedstawiono na kopii aktualnej mapy sytuacyjno – wysokościowej wykonanej przez uprawnionego geodetę dla celów projektowych. Boisko zlokalizowane w odległości 11,50 metrów od granicy zachodniej oraz 50,00 metrów od budynku Szkoły Podstawowej.

- Boisko będzie również ogólnodostępne dla mieszkańców po godzinach lekcyjnych.
- Odprowadzenie wód opadowych w ramach istniejącego układu spływu wód powierzchniowych na działkę inwestora, w sposób nie powodujący zalewania działek sąsiednich.
- Odpady stałe do przenośnych pojemników opróżnianych okresowo przez wyspecjalizowaną firmę.
- Dostęp do drogi publicznej poprzez istniejący zjazd.
- Projektowana inwestycja spełnia warunki ustawy z dnia 16 kwietnia 2004r. o ochronie przyrody (Dz. U. z 2021 r. poz. 1098 ze zm.)

W bezpośrednim otoczeniu obiektu poziom terenu zostanie odpowiednio dostosowany. Pozostały teren działki pozostanie bez zmian. Ukształtowanie terenu nie może powodować odpływu wód opadowych na sąsiednie działki.

Wszystkie elementy zagospodarowania działki muszą spełniać warunki techniczne zawarte w Rozporządzeniu Ministra Infrastruktury z dnia 12 kwietnia 2002 r. (Dz. U. z 2019 r. poz. 1065 z późn. zm.).

4. ZESTAWIENIE POWIERZCHNI

• Powierzchnia terenu inwestycji	3750,00 m ²
• Powierzchnia boiska projektowanego	608,00 m ²
• Powierzchnia utwardzenia – projektowanego	153,45 m ²

5. ANALIZA WYMAGAŃ DECYZJI O WARUNKACH ZABUDOWY

Nie dotyczy.

6. INFORMACJE DODATKOWE

Teren objęty opracowaniem nie podlega ochronie konserwatorskiej.

Lokalizacja projektowanego obiektu w sposób nie powodujący ograniczenia dostępu istniejących i użytkowanych obiektów do drogi publicznej, ani korzystania z istniejącej infrastruktury technicznej w sposób mogący ograniczyć istniejące parametry dla użytkowanych obiektów. Projektowany obiekt harmonizuje architektonicznie z zabudową istniejącą. Dla terenu, na którym projektuje się boisko nie zostały utworzone, wydzielone strefy, konserwatorska, pożarowa, górnicza sanitarna.

W przypadku stwierdzenia na przedmiotowym obszarze urządzeń melioracji wodnych szczegółowych, nie występujących w ewidencji wód i urządzeń wodnych oraz zmeliorowanych gruntów, inwestor zobowiązany jest we własnym zakresie do zapewnienia prawidłowego przepływu wód oraz rozwiązania zaistniałej kolizji przedmiotowej inwestycji z tymi urządzeniami zgodnie z przepisami ustawy z dnia 20 lipca 2017 r. Prawo wodne.

W przypadku znalezienia w trakcie robót budowlanych lub ziemnych przedmiotu, co do którego istnieje przypuszczenie, iż jest on zabytkiem, należy wstrzymać wszelkie roboty mogące uszkodzić lub zniszczyć odkryty przedmiot, zabezpieczyć przy użyciu dostępnych

środków ten przedmiot i miejsce jego odkrycia, i niezwłocznie zawiadomić o tym fakcie Łódzkiego Wojewódzkiego Konserwatora Zabytków, a równocześnie taki przedmiot i miejsce odkrycia chronić do czasu podjęcia przez Wojewódzkiego Konserwatora Zabytków stosownych decyzji. Projekt Zagospodarowania został wykonany zgodnie z warunkami technicznymi jakim powinny odpowiadać budynki i ich usytuowanie.

7. OCHRONA PPOŻ

Nie dotyczy.

8. OCHRONA ŚRODOWISKA

Zgodnie z Rozporządzeniem Rady Ministrów z dnia 9 listopada 2004 r. w sprawie określenia rodzajów przedsięwzięć mogących znacząco oddziaływać na środowisko oraz szczegółowych uwarunkowań związanych z kwalifikowaniem przedsięwzięcia do sporządzenia raportu o oddziaływaniu na środowisko stwierdza się, że planowana inwestycja nie jest zaliczana do przedsięwzięć mogących pogorszyć stan środowiska naturalnego. Projektowane obiekty nie będą oddziaływały negatywnie na istniejące środowisko naturalne.

9. INFORMACJA O OBSZARZE ODDZIAŁYWANIA OBIEKTÓW

Obszar oddziaływania przedmiotowej inwestycji, ogranicza się w całości do działki inwestora nr ewid. 112 i nie rozszerza się na działki sąsiednie.

Najmniejsza odległość boiska od sąsiedniej działki (nr ew. 113) wynosi 7,90 metrów.

Inwestycja polegająca na budowie boiska podlega analizie na podstawie przepisów:

I. Obwieszczenie Ministra Rozwoju i Technologii z dnia 15 kwietnia 2022 r. w sprawie ogłoszenia jednolitego tekstu rozporządzenia Ministra Infrastruktury w sprawie warunków technicznych, jakim powinny odpowiadać budynki i ich usytuowanie (Dz.U. 2022 poz. 1225) – dalej zwane WT.

§12 i §271 - lokalizacja budynku, odległości od granic

Nie dotyczy.

§13.1 - przesłanianie, §57 - oświetlenie, §60,1 - nasłonecznienie

Nie dotyczy.

§23 - miejsca gromadzenia odpadów stałych.

Nie dotyczy.

§28.2 - odprowadzenie wód opadowych

Wody opadowe odprowadzane są i nadal będą na teren działki Inwestora powierzchniowo. Projektowane zagospodarowanie nie zmienia naturalnego spływu wód opadowych i nie powoduje spływu wód na teren działek sąsiednich. Warstwa kruszywa łamanego będzie pełnić funkcję drenażową dla nawierzchni poliuretanowej projektowanego boiska.

opracował:

Projektant architektura	<i>mgr inż. Krzysztof Pabich</i>	LOD/1404/ZOOA/11	podpis:
Projektant konstrukcja	<i>mgr inż. Krzysztof Pabich</i>	LOD/0114/PWOK/03	podpis:
Projektant Inst. elektr.	<i>mgr inż. Krzysztof Pawlak</i>	LOD/2053/PWOE/12	podpis

**10. INFORMACJA DOTYCZĄCA BEZPIECZEŃSTWA
I OCHRONY ZDROWIA**
**dla projektowanych obiektów budowlanych, ze względu na specyfikę do
uwzględnienia w planie bezpieczeństwa i ochrony zdrowia
w procesie realizacji inwestycji**

I NAZWA OBIEKTU BUDOWLANEGO	:	Budowa boiska w Gazomii Starej
II ADRES REALIZACJI INWESTYCJI	:	Gazomia Stara działka nr ew. 112 obręb 0006 Gazomia Stara
III INWESTOR	:	Gmina Moszczenica
IV ADRES INWESTORA	:	ul. Kosowska 1 97-310 Moszczenica
V IMIĘ I NAZWISKO PROJEKTANTA	:	mgr inż. Krzysztof Pabich mgr inż. Krzysztof Pawlak
VI JEDNOSTKA PROJEKTOWA	:	„KaeM Inwest S.C.” Małgorzata Pabich Krzysztof Pabich ul. Stolarska 16 97-300 Piotrków Trybunalski

1. Zakres robót.

Projektuje się budowę boiska w Gazomii Starej wraz z infrastrukturą techniczną.

2. Wykaz istniejących obiektów.

Na terenie objętym opracowaniem znajduje się budynek Szkoły Podstawowej, studnia oraz budynek gospodarczy.

3. Wskazanie elementów zagospodarowania działki lub terenu, które mogą stwarzać zagrożenie bezpieczeństwa i zdrowia ludzi.

Brak.

4. Wskazanie dotyczących przewidywanych zagrożeń występujących podczas realizacji robót budowlanych, określające skalę i rodzaje zagrożeń oraz miejsce i czas ich wystąpienia.

Przewidywane zagrożenia które występują podczas realizacji robót budowlanych to:

- a) Prowadzenie robót ziemnych, wykopów, nasypów (§ 6 pkt. 1 lit A Rozporządzenia*)
- b) Wykonanie nawierzchni
- c) Montaż lamp oświetleniowych
- c) Do zagrożeń zdrowotnych należeć też będą hałas, wibracje, czynniki toksyczne pochodzenia od masy podbudowy i nawierzchni.

5. Wskazanie sposobu prowadzenia instruktażu pracowników przed przystąpieniem do realizacji robót szczególnie niebezpiecznych.

Przed dopuszczeniem do robót budowlanych każdy z pracowników będzie musiał odbyć przeszkolenie z zakresu przepisów BHP prowadzone przez uprawnioną do tego typu szkoleń osobę. Ponadto przed przystąpieniem do prac na wysokości pracownicy otrzymają zabezpieczenia (pasy, szelki) wraz z instruktażem jak prawidłowo zakładać te zabezpieczenia i jak się w nich przemieszczać przy robotach na wysokości.

6. ŚRODKI TECHNICZNE I ORGANIZACYJNE ZAPOBIEGAJĄCE NIEBEZPIECZEŃSTWOM WYNIKAJĄCYM Z WYKONANIA ROBÓT BUDOWLANYCH W STREFACH SZCZEGÓLNEGO ZAGROŻENIA ZDROWIA:

Aby zapobiec niebezpieczeństwom wynikającym z realizacji ww. robót budowlanych należy wykonać je zgodnie z obowiązującymi przepisami BHP, a w strefach szczególnego zagrożenia należy:

6.1. W strefie transportu i składowania materiałów:

- plac budowy należy czasowo wydzielić ogrodzeniem z elementów systemowych, zabezpieczającym miejsce transportu, rozładowania i składowania materiałów budowlanych,
- drogi dojazdowe na plac budowy powinny być utwardzone,
- materiały budowlane składować zgodnie z zaleceniem producenta,

6.2. W trakcie realizacji robót montażowych:

- wyposażać pracowników w pasy zabezpieczające ich przed upadkiem z wysokości,
- wyposażać pracowników w pasy narzędziowe dla narzędzi podręcznych itp.,
- rusztowania wykonać zgodnie z instrukcją montażu rusztowań metalowych.

Dla prawidłowego przebiegu robót budowlanych należy wykonać je pod kierunkiem kierownika budowy posiadającego stosowne uprawnienia. Roboty należy realizować zgodnie z projektem, sztuką budowlaną i przepisami prawa. Do budowania używać materiałów posiadających atesty i dopuszczenia do stosowania w Polsce.

Zewnętrznie teren budowy należy oznaczyć tablicami informującymi o rodzaju prowadzonych prac i mogących wystąpić zagrożeniach.

Teren budowy powinien być uporządkowany i zapewniający łatwy dostęp na wypadek pożaru, awarii lub innych zagrożeń.

opracował:

Projektant architektura	mgr inż. Krzysztof Pabich	LOD/1404/ZOOA/11	podpis:
Projektant konstrukcja	mgr inż. Krzysztof Pabich	LOD/0114/PWOK/03	podpis:
Projektant Inst. elektr.	mgr inż. Krzysztof Pawlak	LOD/2053/PWOE/12	podpis

CZĘŚĆ RYSUNKOWA

MAPA DO CELÓW PROJEKTOWYCH



Oznaczenie kancelaryjne zgłoszenia pracy geodezyjnej		GBR.6642.1.3628.2024
Powiat		piotrkowski
Miejscowość		Gazomia Stara
Jednostka ewidencyjna	identyfikator	101006_2
	nazwa	Moszczenica
Obręb ewidencyjny	identyfikator	101006_2.0006
	nazwa	Gazomia Stara
Nr działki		112
Skala mapy		1:500
Mapa aktualna na dzień:		21-10-2024
Nazwa układu współrzędnych	prostokątnych płaski	"2000" strefa 7
	wysokości	PL EVRF2007-NH
Oznaczenie granic obszaru, który był przedmiotem aktualizacji		-----
Przy sporządzaniu niniejszej mapy nie badano obciążeń nieruchomości służebnościami gruntowymi.		
Szkic orientacji		
AREA USŁUGI GEODEZYJNE Agnieszka Dziubaltowska Gazomia Stara 38 97-310 Moszczenica NIP 7712650844 TEL. 507-304-701		GEODETA UPRAWNIONY mgr inż. Agnieszka Dziubaltowska Świadectwo GGK Nr 21328 tel. 507-304-701
imię i nazwisko lub nazwa podmiotu, który wykonał mapę, oraz podpis osoby reprezentującej ten podmiot		imię i nazwisko, numer świadectwa nadania uprawnień geodety, który sporządził mapę, oraz jego podpis

Jestem świadomy odpowiedzialności karnej za złożenie fałszywych oświadczeń. Oświadczam, że operat techniczny zawierający rezultaty prac geodezyjnych w wyniku których powstał niniejszy dokument uzyskał pozytywny wynik weryfikacji

Identyfikator zgłoszenia prac geodezyjnych	GBR.6642.1.3628.2024
Organ służby geodezyjnej, który otrzymał zgłoszenie	Starosta Powiatu Piotrkowskiego
Wykonawca prac geodezyjnych	AREA USŁUGI GEODEZYJNE Agnieszka Dziubaltowska
Nr operatu technicznego oraz data przyjęcia do ewidencji materiałów zasobu	P.1010.2024.3427 z dn. 5-11-2024
Imię i nazwisko oraz nr uprawnień zawodowych kierownika prac	Agnieszka Dziubaltowska Nr uprawnień 21328

POWIERZCHNIA TERENU INWESTYCJI
608,00 m²
POWIERZCHNIA UTWARDZENIA - PROJEKTOWANEGO
153,30 m²

3750,00 m²
608,00 m²
153,30 m²

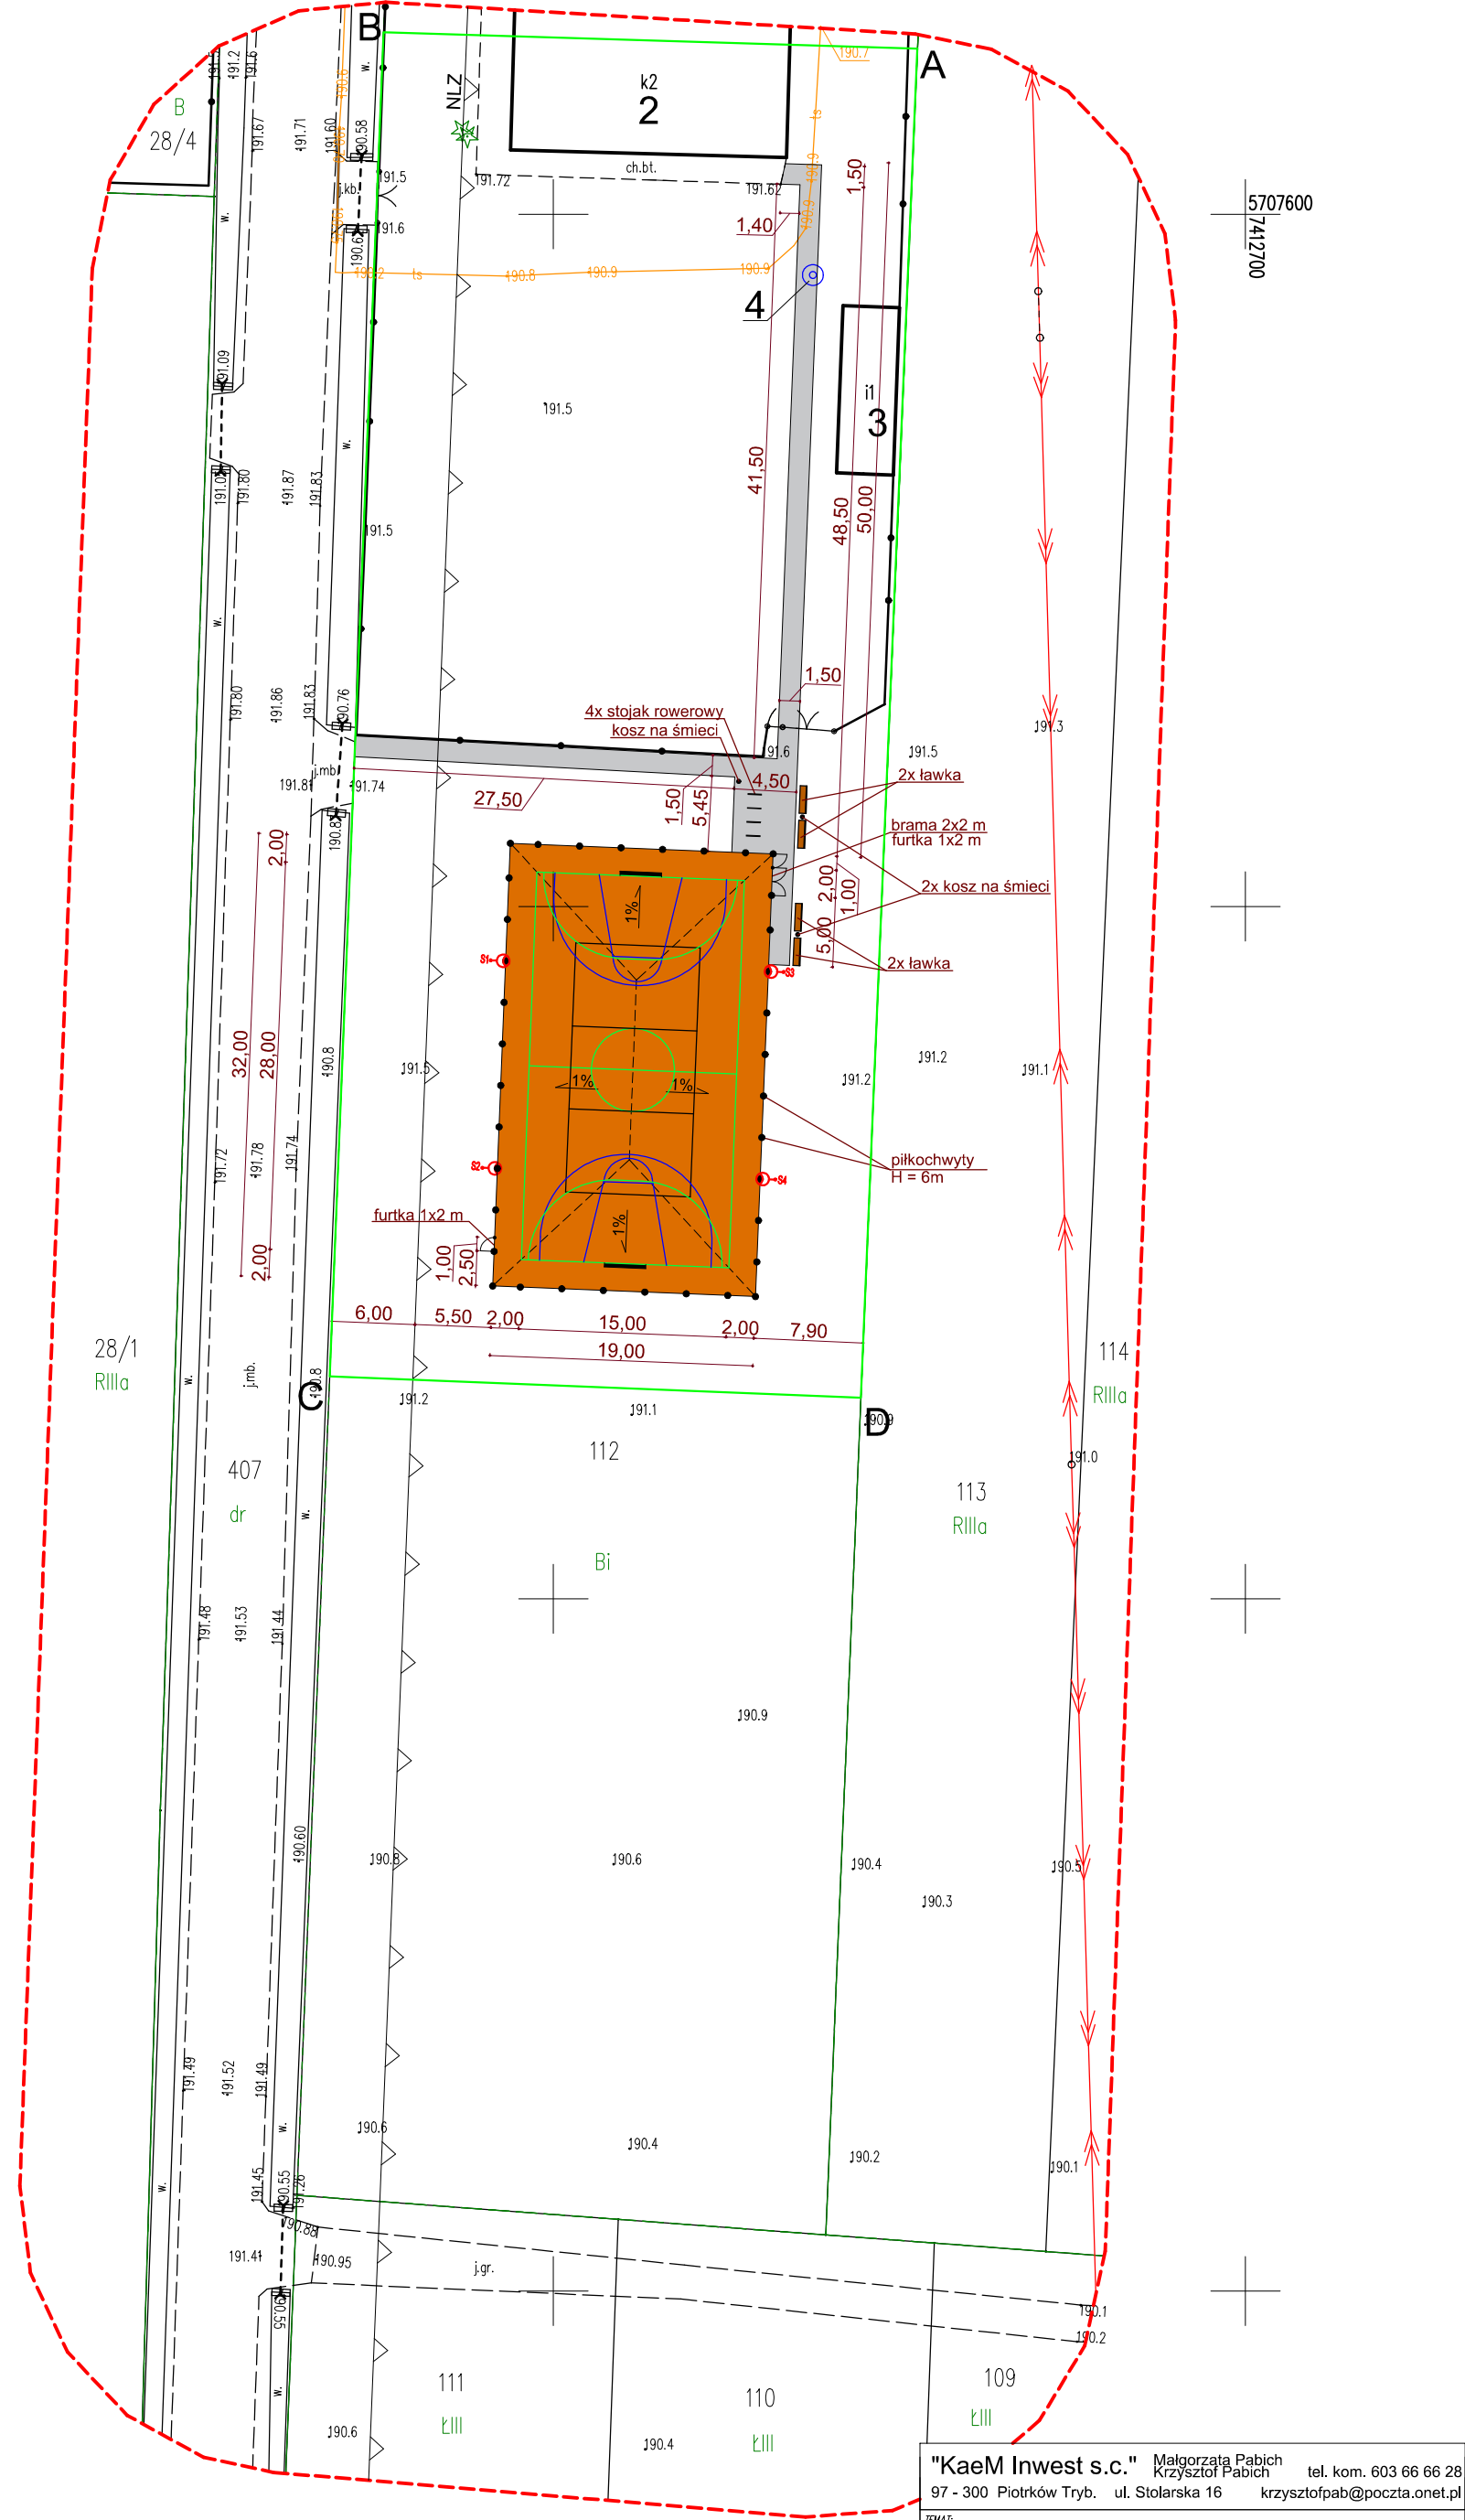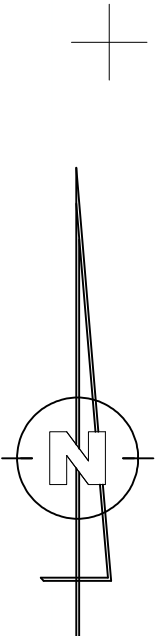

LEGENDA

	BOISKO WIELOFUNKCYJNE - PROJEKTOWANE
	UTWARDZENIE Z KOSTKI BETONOWEJ - PROJEKTOWANE
	LAMPY SOLARNE LED
1	BOISKO - PROJEKTOWANE
2	BUDYNEK SZKOŁY - ISTNIEJĄCY
3	BUDYNEK GOSPODARZY - ISTNIEJĄCY
4	STUDNIA - ISTNIEJĄCA

"KaeM Inwest s.c."
97 - 300 Piotrków Tryb., ul. Stolarska 16

Malgorzata Pabich
Krzysztof Pabich
tel. kom. 603 66 66 28
krzysztof.pab@poczta.onet.pl

TEMAT:
BUDOWA BOISKA W GAZOMII STAREJ

INWESTOR:
Gmina Moszczenica, ul. Kosowska 1, 97-310 Moszczenica

LOKALIZACJA INWEST.:
Gazomia Stara, dz. nr ewid. 112, obręb Gazomia Stara, gm. Moszczenica

PROJEKTANT:	mgr inż. Krzysztof Pabich	upr. nr LOD/1404/ZOOA/11	Podpis
PROJEKTANT:	mgr inż. Krzysztof Pabich	upr. nr LOD/0114/PWOK/03	Podpis

TYTUŁ RYS:	PROJEKT ZAGOSPODAROWANIA TERENU DZIAŁKI				
Data:	Luty 2025 r.	Skala:	1:500	Nr rys:	PZTD-1

„KaeM Inwest S.C.” MAŁGORZATA PABICH, KRZYSZTOF PABICH
siedziba: 97-300 Piotrków Tryb. ul. Stolarska 16
tel. fax.: (0-44) 7339966
e-mail: krzysztofapab@poczta.onet.pl

PROJEKT ARCHITEKTONICZNO-BUDOWLANY

INWESTOR	Gmina Moszczenica, ul. Kosowska 1, 97-310 Moszczenica		
NAZWA ZAMIERZENIA BUDOWLANEGO	BUDOWA BOISKA WIELOFUNKCYJNEGO PRZY SZKOLE PODSTAWOWEJ W MIEJSCOWOŚCI GAZOMIA STARA		
ADRES OBIEKTU BUDOWLANEGO: Miejscowość: Gazomia Stara Jednostka ewid. 101006_2 Obręb ewid. 0006 Gazomia Stara Nr działki ewid. 112		DATA: Luty 2025 r.	
KATEGORIA OBIEKTU: Obiekty sportu i rekreacji – V		EGZEMPLARZ: Nr /4	
Projektant architektura	mgr inż. Krzysztof Pabich	LOD/1404/ZOOA/11 upr. w spec. architektonicznej ograniczone	podpis:
Projektant konstrukcja	mgr inż. Krzysztof Pabich	LOD/0114/PWOK/03 upr. w spec. konstrukcyjnej bez ograniczeń	podpis:
Projektant Inst. elektr.	mgr inż. Krzysztof Pawlak	LOD/2053/PWOE/12 upr. do proj. i kier. robotami budowlanymi bez ograniczeń w spec. Instalacyjnej w zakresie sieci, instalacji i urządzeń elektrycznych i elektromagnetycznych	podpis

SPIS OPRAWOWANIA

I. Oświadczenie projektantów.....	str. 3
II. Część opisowa do projektu architektoniczno-budowlanego.....	str. 4
1. Rodzaj i kategoria obiektu budowlanego.....	str. 4
2. Zamierzony sposób użytkowania oraz program użytkowania obiektu budowlanego.....	str. 4
3. Układ przestrzenny oraz forma architektoniczna obiektu.....	str. 4
4. Charakterystyczne parametry budynku.....	str. 8
5. Opinia geotechniczna.....	str. 9
6. Liczba lokali mieszkalnych i użytkowych.....	str. 9
7. Liczba lokali mieszkalnych dostępnych dla osób niepełnosprawnych.....	str. 9
8. Opis zapewnienia niezbędnych warunków do korzystania z obiektu przez osoby niepełnosprawne.....	str. 9
9. Parametry techniczne obiektu budowlanego charakteryzujące wpływ obiektu budowlanego na środowisko i jego wykorzystywanie oraz na zdrowie ludzi i obiekty sąsiednie.....	str. 9
10. Analiza technicznych, środowiskowych i ekonomicznych możliwości realizacji wysoce wydajnych systemów alternatywnych zaopatrzenia w energię i ciepło.....	str. 9
11. Informacja o zasadniczych elementach wyposażenia budowlano-instalacyjnego zapewniających użytkowanie obiektu budowlanego zgodnie z przeznaczeniem.....	str. 10
12. Dane dotyczące warunków ochrony przeciwpożarowej.....	str. 10
13. Informacje o zgodzie na odstępowo, o którym mowa w art. 9 ustawy lub zgodzie udzielonej w postanowieniu, o którym mowa w art. 6a ust. 2 ustawy o ochronie przeciwpożarowej	str. 10
III. Część rysunkowa.....	str. 12
- piłkochwyty	str. 13
- przekrój nawierzchni boiska	str. 14
- linie boiska wielofunkcyjnego.....	str. 15

STOSOWNIE DO ART. 34 UST. 3d PKT 3 USTAWY Z DN. 7 LIPCA 1994 R. PRAWO BUDOWLANE OŚWIADCZAM. IŻ NINIEJSZY PROJEKT SPORZĄDZONY ZOSTAŁ ZGODNIE Z OBOWIĄZUJĄCYMI PRZEPISAMI ORAZ ZASADAMI WIEDZY TECHNICZNEJ.			
Projektant architektura	mgr inż. Krzysztof Pabich	LOD/1404/ZOOA/11	podpis:
Projektant konstrukcja	mgr inż. Krzysztof Pabich	LOD/0114/PWOK/03	podpis:
Projektant Inst. elektr.	mgr inż. Krzysztof Pawlak	LOD/2053/PWOE/12	podpis

Niniejszy opis jest integralną częścią składową projektu budowlanego wykonanego w celu uzyskania pozwolenia na budowę.

Przedkładany projekt spełnia warunki prawa budowlanego odnośnie zawartości i szczegółowości projektu budowlanego wymaganego na etapie uzyskiwania pozwolenia na budowę w zakresie projektu architektoniczno - budowlanego. Przed przystąpieniem do robót budowlanych może się okazać niezbędnym doszczegółowienie zaprojektowania niektórych detali w ramach projektu technicznego. Projekty techniczne powinny zostać wykonane i sprawdzone przez osoby posiadające właściwe uprawnienia budowlane do projektowania, aktualne zaświadczenia o przynależności do właściwych izb samorządu zawodowego oraz powinny uzyskać akceptację projektanta niniejszego opracowania.

CZĘŚĆ OPISOWA

DO PROJEKTU ARCHITEKTONICZNO-BUDOWLANEGO

1. RODZAJ I KATEGORIA OBIEKTU BUDOWLANEGO

Obiekty sportu i rekreacji (kategoria obiektu V)

2. ZAMIERZONY SPOSÓB UŻYTKOWANIA ORAZ PROGRAM UŻYTKOWY OBIEKTU BUDOWLANEGO

Projektowany obiekt będzie wykorzystywany jako zaplecze sportowe Szkoły Podstawowej oraz jako boisko ogólnodostępne dla mieszkańców miejscowości.

3. UKŁAD PRZESTRZENNY ORAZ FORMA ARCHITEKTONICZNA OBIEKTU

Projektowany obiekt łatwo wpisuje się w otaczającą zabudowę i jest zharmonizowany z istniejącym otoczeniem.

Sposób wykończenia obiektu:

BOISKO O NAWIERZCHNI POLIURETANOWEJ:

Wymiary 19 x 32 m wraz piłkochwyłami wysokości 6 m długości 102 m, brama wjazdowa o wym. 2x2 m, furtka o wymiarach 1x2m, piłkochwyły wykonane z rur stalowych kwadratowych 80x80x5 mm w kolorze zielonym malowane proszkowo i uprzednio galwanizowane, wypełnienie z siatki polipropylenowej o oczkach 80x80 mm i grubości 5 mm z naciągami co 80 cm, powierzchnia boiska 608,0 m². Na boisku zlokalizowane są tuleje montażowe słupków do siatkówki Ø76 mm, słupków bramki do piłki ręcznej 80x80 mm oraz kosza do koszykówki Ø200 mm.

PODBUDOWA:

Nawierzchnia wymaga podbudowy odpowiednio wyprofilowanej spadkami podłużnymi i poprzecznymi, odchyłki mierzone łatą o dł. 4 m. nie powinny być większe niż 8 mm . Podłoże powinno być wolne od zanieczyszczeń organicznych, kurzu, błota, piasku itp. Nie może być zaolejone (plamy należy usunąć).

Przekrój przez podbudowę:

- grunt rodzimy

- piasek drobny – 10 cm

- kruszywo łamane 31,5 – 63 mm – gr. 15 cm

- kruszywo łamane 0 – 31,5 mm – gr. 15 cm

- kruszywo łamane 0 – 4 mm – gr. 5 cm

- warstwa nośna elastyczna ET przepuszczalny podkład elastyczny: granulat i ścier gumowy ze żwirem kwarcowym z lepiszczem poliuretanowym. Grubość całkowita podkładu: 3,5 cm Składa się ona z granulatu gumowego o granulacji 1-4 mm , połączonego lepiszczem poliuretanowym, jednoskładnikowym z żwirem kwarcowym. Układana jest mechanicznie,

bezsposobowo, przy pomocy rozkładarki mas poliuretanowych Granulat gumowy mieszany jest z systemem poliuretanowym w mikserze, w stosunku wagowym 100:21.

- nawierzchnia poliuretanowa grubości 1,6 cm

Podbudowę należy oddzielić od pozostałych elementów terenu za pomocą obrzeży betonowych 100x30x8cm ustawianych na ławie betonowej z betonu C10 z oporem. Na powierzchni boiska należy wyprofilować spadek o wartości max 1,0%. Warstwa kruszywa łamanego będzie pełnić funkcję drenażową.

KOMUNIKACJA WEWNĘTRZNA W POSTACI DOJŚĆ DO BOISKA:

Warstwy konstrukcyjne:

- Warstwa z piasku drobnego 10 cm
- Podsypka cem – piaskowa – 10 cm
- Kostka typu Holland szara - gr. 8 cm

Chodnik posiada szerokość 1,5 mb na całym odcinku

Chodnik należy oddzielić od pozostałych elementów terenu za pomocą obrzeży betonowych 100x30x8cm ustawianych na ławie betonowej z betonu C10 z oporem.

- powierzchnia utwardzenia 153,30 m²

ZESTAWIENIE PRZYKŁADOWYCH URZĄDZEŃ:

Na terenie inwestycji przewiduje się zlokalizowanie urządzeń:

- kosz na śmieci – 3 szt.
- ławka stalowo-drewniana – 4 szt.
- stojak na rowery – 4 szt.
- siatka do siatkówki z dwoma słupkami – 1 szt.
- bramka do piłki ręcznej / futsalu – 2 szt.
- kosz do koszykówki – 2 szt.
- lampa solarna LED – 4 szt.

Kosz na śmieci zawieszany

Wymiary:

- wymiary kosza: 410 x 400 x 670
- wymiary całkowite: 480 x 400 x 1250
- waga 12 kg
- pojemność 35 l

Materiały:

- kosz wykonany z blachy o grubości 1,5mm,
- daszek wykonany z blachy o grubości 2mm
- blacha ocynkowana i malowana farbami szkowymi (wypalnymi) odpornymi na czynniki atmosferyczne i promieniowanie UV.

Montaż:

- wyrób montowany na słupku poprzez betonowanie

Opróżnianie:

- opróżnienie kosza następuje przy użyciu specjalnego klucza poprzez odwrócenia kosza o 180 stopni.



ławka stalowo- drewniana

Wymiary:

- długość siedziska: 170 cm
- długość całkowita: 194 cm
- wysokość siedziska: 40 cm
- głębokość siedziska: 40 cm
- głębokość całkowita: 64 cm




Materiały:

- podstawa stalowa malowana proszkowo w kolorze czarnym,
- deski z drewna jodłowego trzykrotnie szlifowanego i dwukrotnie polerowanego,
- drewno zabezpieczone impregnatem do drewna, bejcowane i lakierowane.



Montaž:

Wyrób wolnostojący lub montowany do podłoża za pomocą śrub.


Stojak na rowery

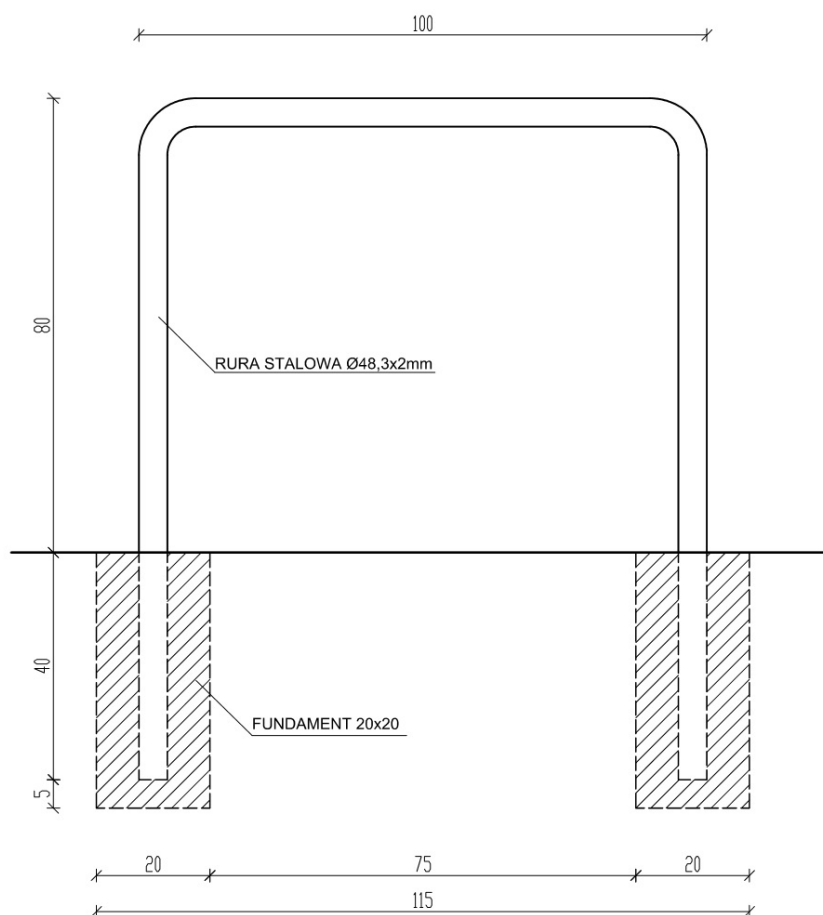

Stupki do siatkówki, aluminiowe z naciągami śrubowym

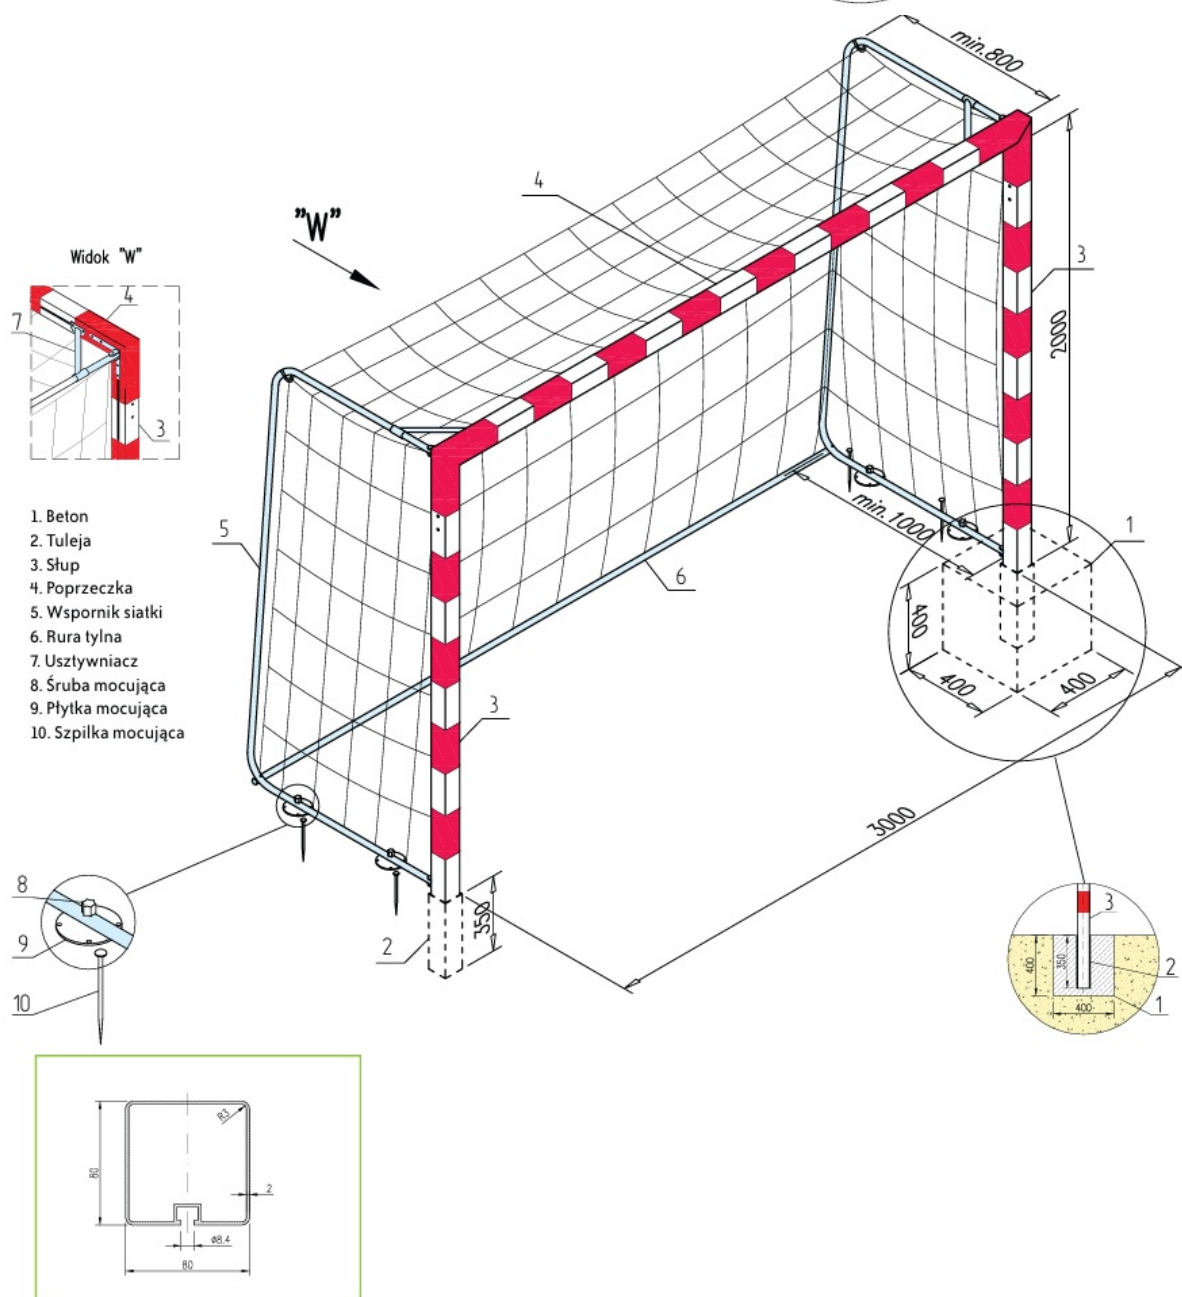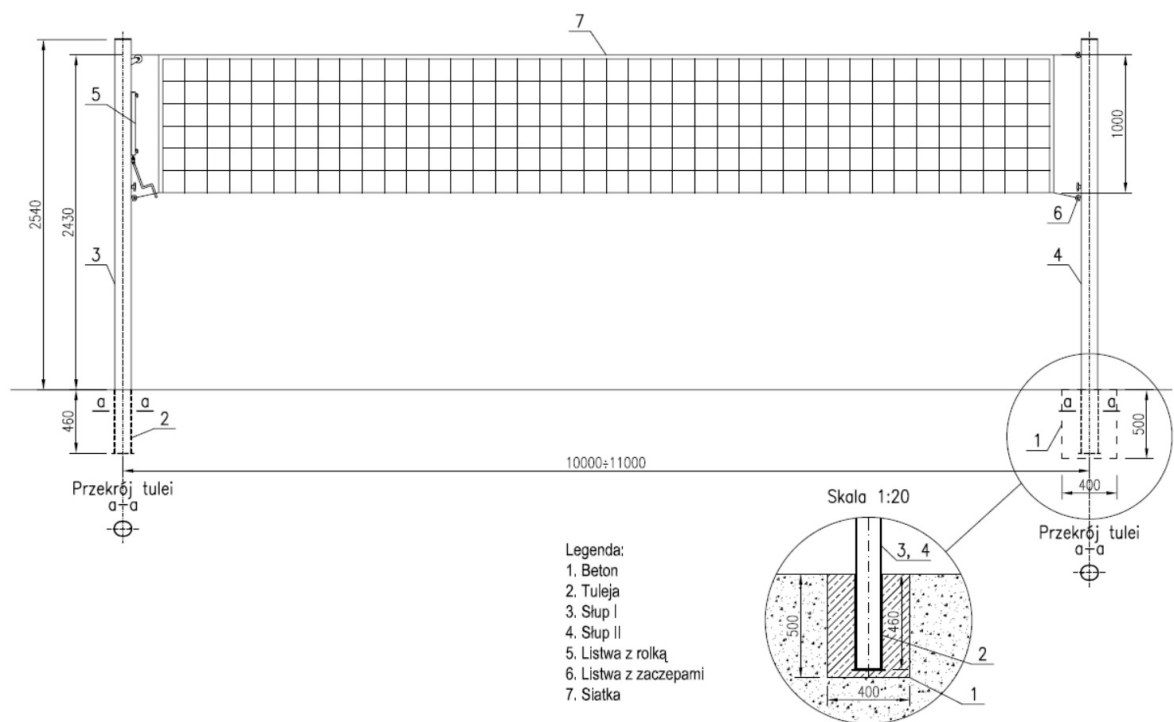

Stojak do koszykówki 2250 – regulowany

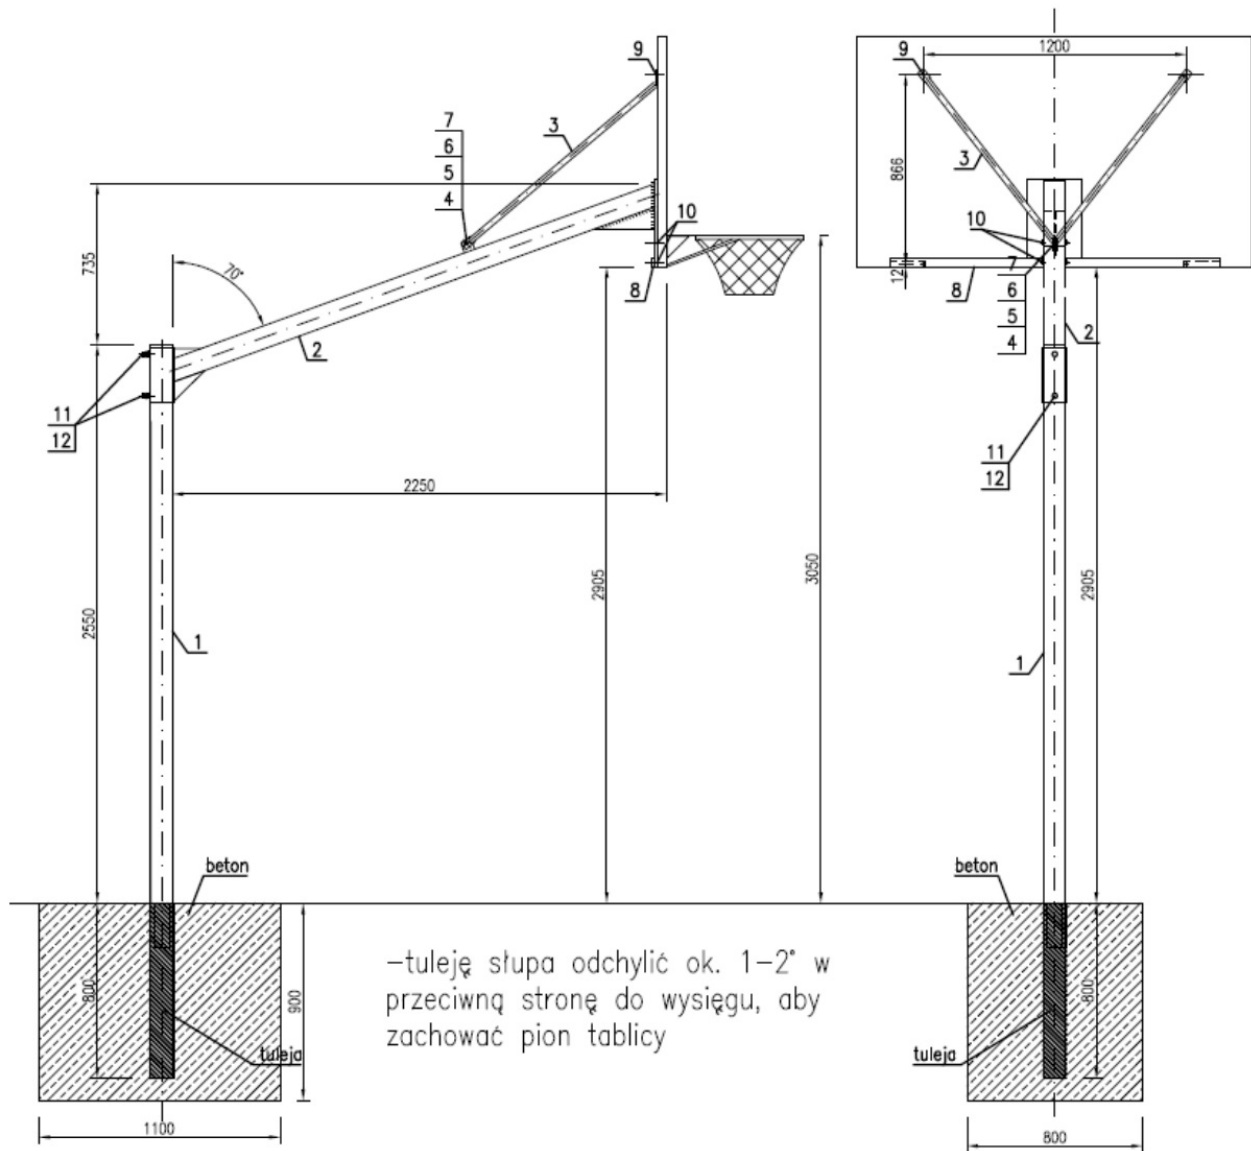

Lampa solarna LED SL-40-80 4000K

- Moc LED 40W = 7200 lumenów (odpowiadające 320W standardowej żarówce)
- Diody LED 5050 (180 lm/W)
- Barwa świecenia: 4000K (CIEPŁA)
- Wbudowany wydajny akumulator (litowo-żelazowo-fosforanowy) o żywotności ok 10 lat
- Pojemność akumulatora 27Ah (12,8V) = 345Wh
- Monokrystaliczny panel 80W dwustronny bifacial
- Możliwość regulacji panelu 360 stopni w poziomie / 160 stopni w pionie
- Wbudowany regulator MPPT
- Sterowanie pilotem (6 trybów pracy)
- Czujnik zmierzchu
- Czujnik ruchu (detekcja do 15m)
- Regulowany kąt nachylenia mocowania lampy
- Odporność na warunki atmosferyczne IP65
- Lampa montowana na słupie ze stali ocynkowanej - H = 8 m



4. CHARAKTERYSTYCZNE PARAMETRY OBIEKTU

Podstawowe dane techniczne

Boisko o nawierzchni poliuretanowej z piłkochwytnymi

1. Powierzchnia boiska	:	608,00 m²
2. Wymiary boiska	:	19,00 x 32,00 m
3. Wysokość piłkochwytnych	:	6,00 m
4. Długość piłkochwytnych	:	102,00 m

5. OPINIA GEOTECHNICZNA

W oparciu o przeprowadzoną analizę i zgodnie z klasyfikacją przyjętą w Rozporządzeniu Ministra Transportu, Budownictwa i Gospodarki Morskiej z dnia 25.04.2012 r. w sprawie ustalania geotechnicznych warunków posadowienia obiektów budowlanych (Dz. U. poz.463) - dla projektowanego obiektu przyjęto PIERWSZĄ KATEGORIĘ GEOTECHNICZNĄ.

Ustalono, że na terenie inwestycji występują grunty jednorodne genetycznie i litologicznie, zalegające poziomo, przy zwierciadle wody poniżej projektowanego poziomu posadowienia oraz braku występowania niekorzystnych zjawisk geologicznych. Warunki gruntowe proste. Wyników badań nie załączono do dokumentacji.

Teren objęty opracowaniem jest płaski, spadki nie przekraczają 5%. Naprężenia w gruncie dla posadowienia planowanej budowy budynku przyjęto 0,15 MPa.

6. LICZBA LOKALI MIESZKALNYCH I UŻYTKOWYCH

Nie dotyczy.

7. LICZBA LOKALI MIESZKALNYCH DOSTĘPNYCH DLA OSÓB NIEPEŁNOSPRAWNYCH

Nie dotyczy.

8. OPIS ZAPEWNIENIA NIEZBĘDNYCH WARUNKÓW DO KORZYSTANIA Z OBIEKTU PRZEZ OSOBY NIEPEŁNOSPRAWNE

Dla niepełnosprawnych, przed wejściem teren będzie ukształtowany równo z zerem obiektu.

9. PARAMETRY TECHNICZNE OBIEKTU BUDOWLANEGO CHARAKTERYZUJĄCE JEGO WPŁYW NA ŚRODOWISKO I JEGO WYKORZYSTYWANIE ORAZ NA ZDROWIE LUDZI I OBIEKTY SĄSIEDNIE

Nie dotyczy.

10. ANALIZA TECHNICZNYCH, ŚRODOWISKOWYCH I EKONOMICZNYCH MOŻLIWOŚCI REALIZACJI WYSOCE WYDAJNYCH SYSTEMÓW ALTERNATYWNYCH ZAPOTRZEBOWANIA NA ENERGIĘ I CIEPŁO

Nie dotyczy.

11. INFORMACJA O ZASADNICZYCH ELEMENTACH WYPOSAŻENIA BUDOWLANO-INSTALACYJNEGO ZAPEWNIAJĄCEGO UŻYTKOWANIE OBIEKTU BUDOWLANEGO ZGODNIE Z PRZEZNACZENIEM

Nie dotyczy.

12. DANE DOTYCZĄCE WARUNKÓW OCHRONY PRZECIWPOŻAROWEJ

Nie dotyczy.


13. INFORMACJA O ZGODNIE NA ODSZTĘPSTWO, O KTÓRYM MOWA W art. 9 USTAWY LUB O ZGODZIE UDZIELONEJ W POSTANOWIENIU, O KTÓRYM MOWA W art. 6a ust. 2 USTAWY O OCHRONIE PRZECIWPOŻAROWEJ

Nie dotyczy.

opracował:

Projektant architektura	<i>mgr inż. Krzysztof Pabich</i>	LOD/1404/ZOOA/11	podpis:
Projektant konstrukcja	<i>mgr inż. Krzysztof Pabich</i>	LOD/0114/PWOK/03	podpis:
Projektant Inst. elektr.	<i>mgr inż. Krzysztof Pawlak</i>	LOD/2053/PWOE/12	podpis

CZĘŚĆ RYSUNKOWA

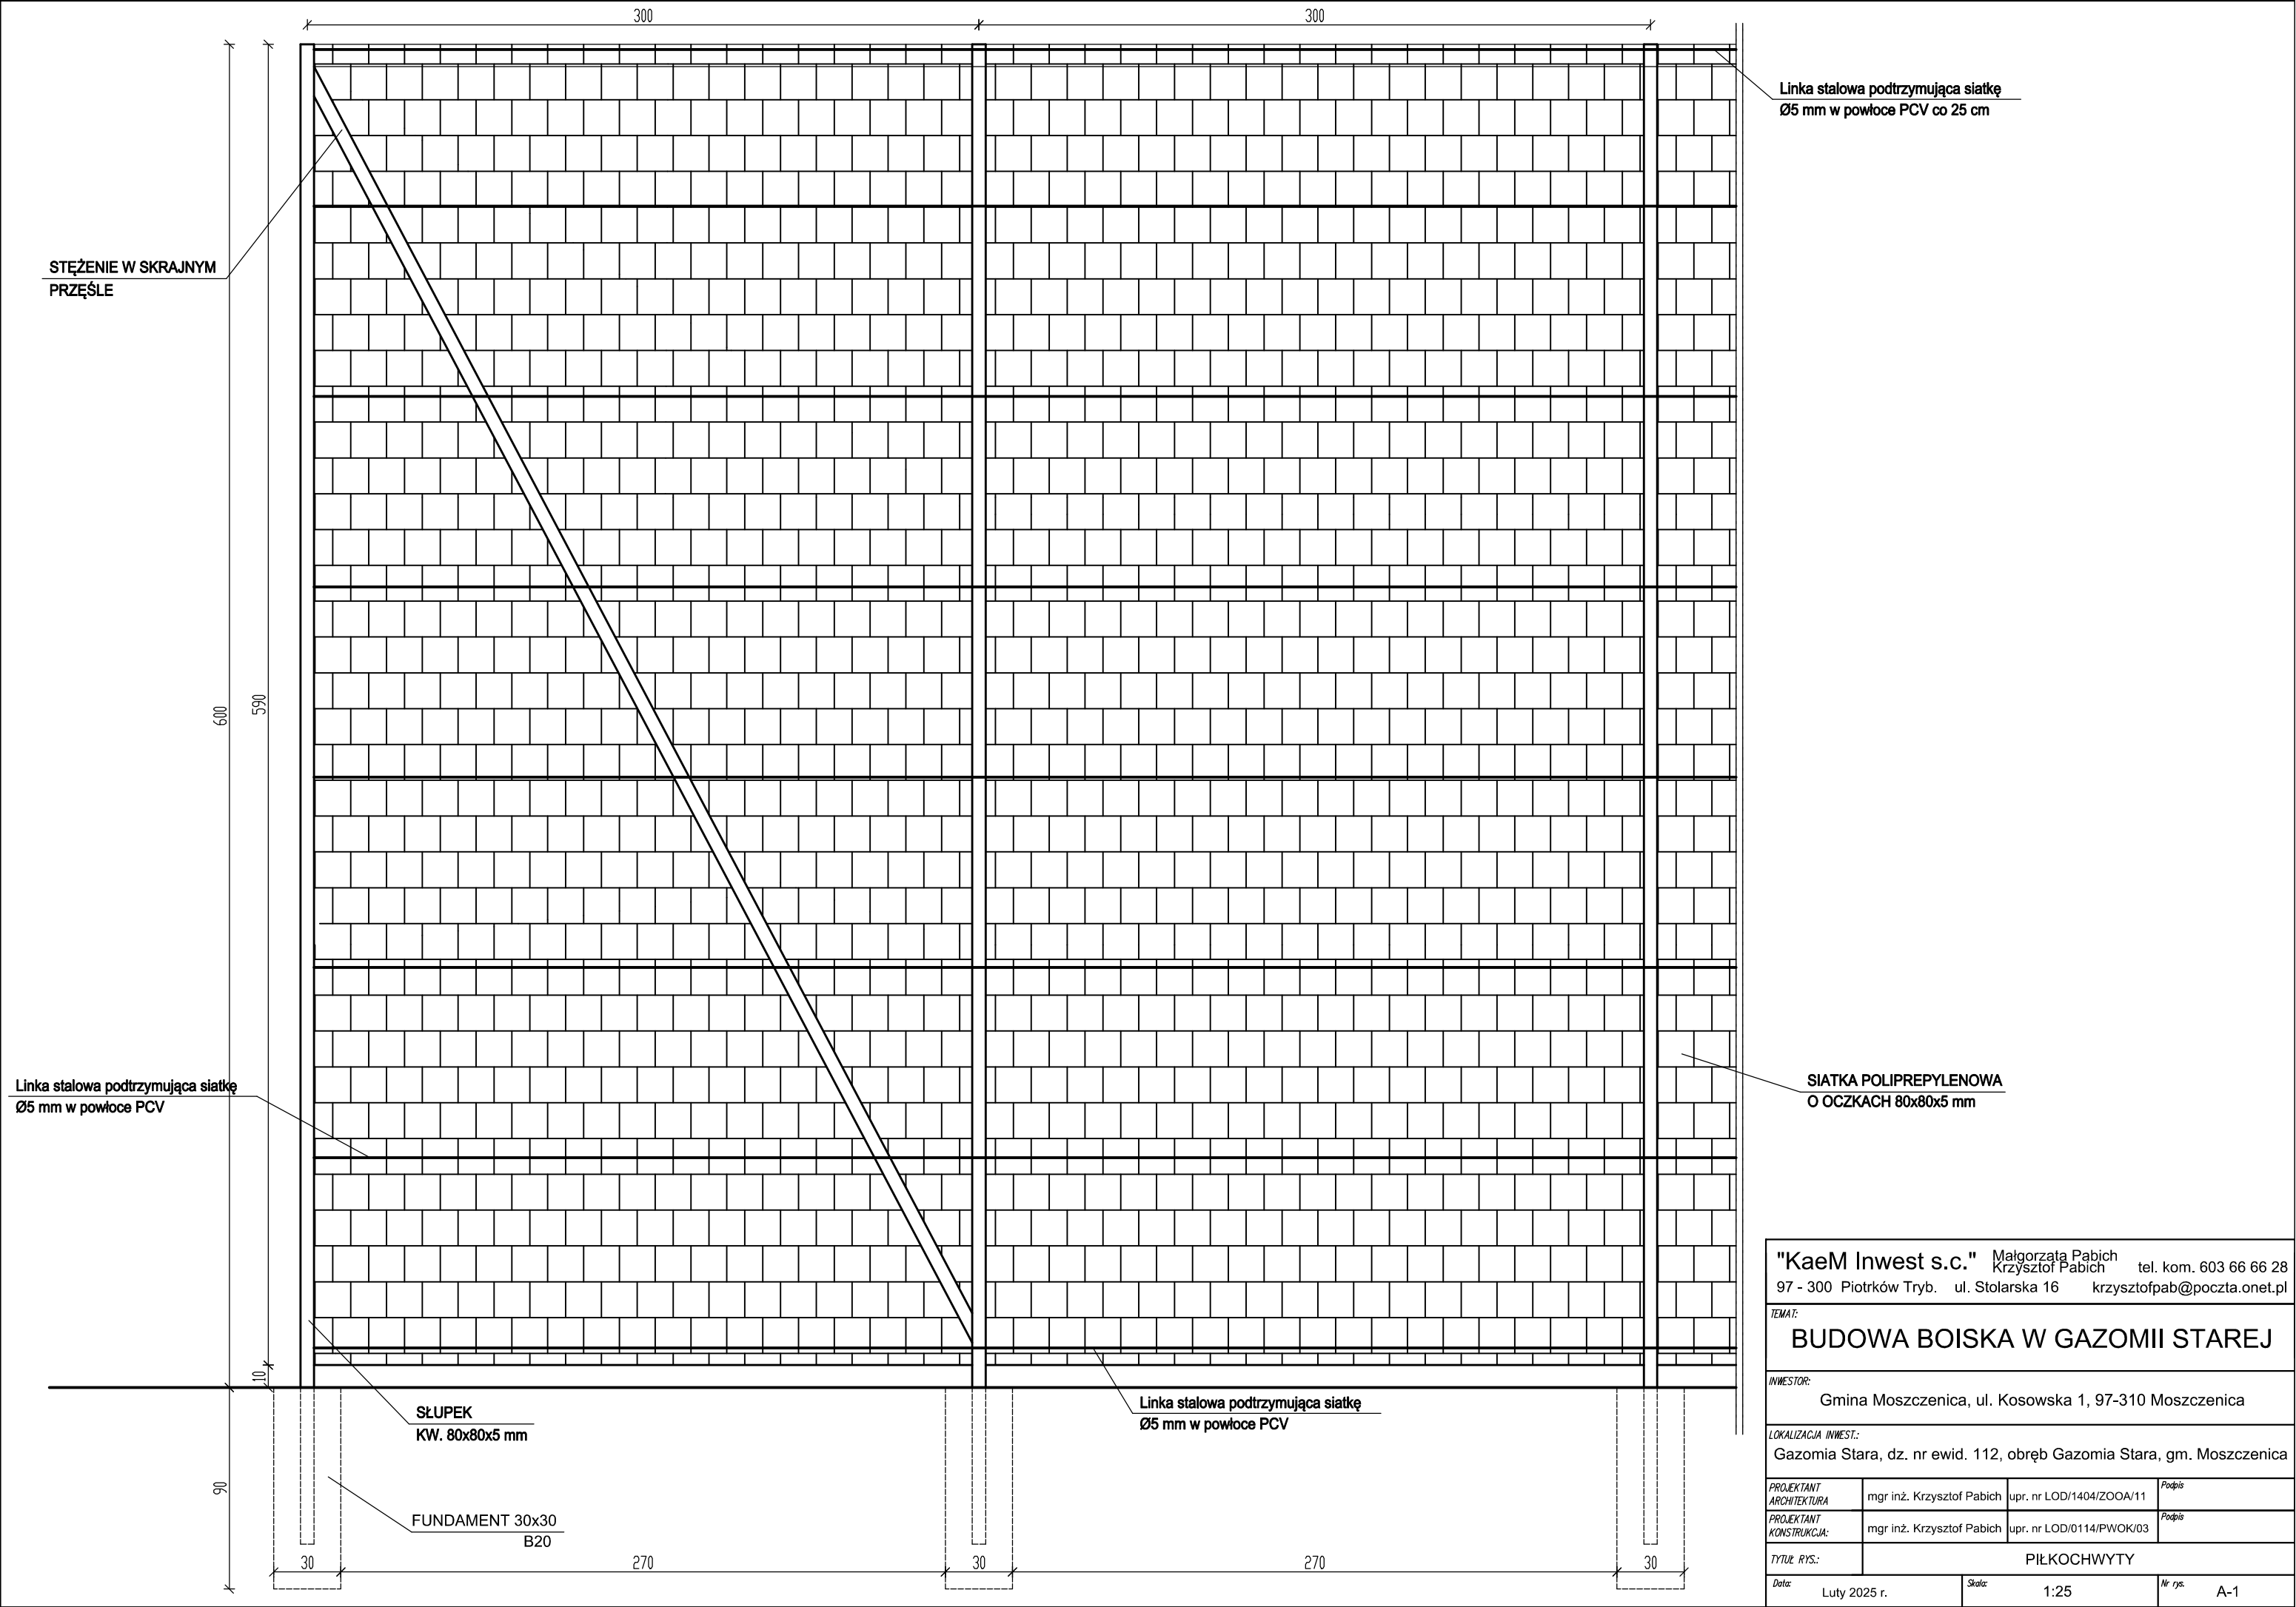

Linka stalowa podtrzymująca siatkę
Ø5 mm w powłoce PCV co 25 cm

STĘŻENIE W SKRAJNYM
PRZĘŚLE

Linka stalowa podtrzymująca siatkę
Ø5 mm w powłoce PCV

SIATKA POLIPREPYLENOWA
O OCZKACH 80x80x5 mm


Linka stalowa podtrzymująca siatkę
Ø5 mm w powłoce PCV

SŁUPEK
KW. 80x80x5 mm

FUNDAMENT 30x30
B20

"KaeM Inwest s.c." Małgorzata Pabich 97 - 300 Piotrków Tryb. ul. Stolarska 16 krzysztof@poczta.onet.pl			
TEMA:			
BUDOWA BOISKA W GAZOMII STAREJ			
INWESTOR:			
Gmina Moszczenica, ul. Kosowska 1, 97-310 Moszczenica			
LOKALIZACJA INWEST.:			
Gazomia Stara, dz. nr ewid. 112, obręb Gazomia Stara, gm. Moszczenica			
PROJEKTANT ARCHITEKTURA	mgr inż. Krzysztof Pabich	upr. nr LOD/1404/ZOOA/11	Podpis
PROJEKTANT KONSTRUKCJA:	mgr inż. Krzysztof Pabich	upr. nr LOD/0114/PWOK/03	Podpis
TYTUŁ RYS.:		PIŁKOCHWYTY	
Data:	Luty 2025 r.	Skala:	1:25
Nr rys.		A-1	

	nawierzchnia poliuretanowa – gr. 1,6 cm
	warstwa nośna elastyczna ET – gr. 3,5 cm
	kruszywo łamane 0–4 mm – gr. 5 cm
	kruszywo łamane 0–31,5 mm – gr. 15 cm
	kruszywo łamane 31,5 – 63 mm – gr. 15 cm
	piasek drobny – gr. 10 cm
	grunt rodzimy



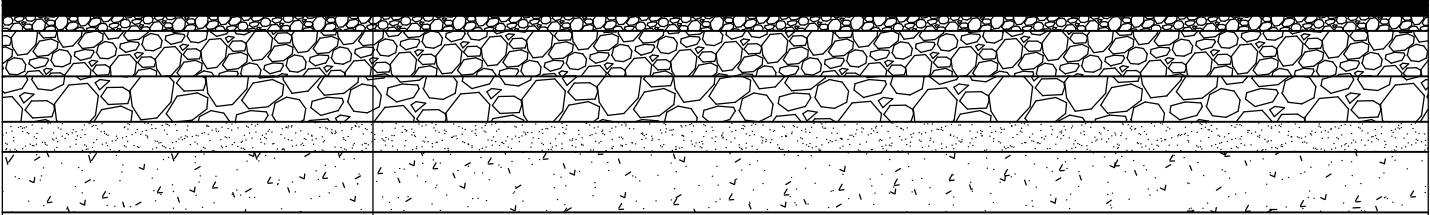


"KaeM Inwest s.c." Małgorzata Pabich Krzysztof Pabich tel. kom. 603 66 66 28 97 - 300 Piotrków Tryb. ul. Stolarska 16 krzysztof@pab.poczta.onet.pl			
TEMAT: BUDOWA BOISKA W GAZOMII STAREJ			
INWESTOR: Gmina Moszczenica, ul. Kosowska 1, 97-310 Moszczenica			
LOKALIZACJA INWEST: Gazomia Stara, dz. nr ewid. 112, obręb Gazomia Stara, gm. Moszczenica			
PROJEKTANT ARCHITEKTURA	mgr inż. Krzysztof Pabich	upr. nr LOD/1404/ZOOA/11	Podpis
PROJEKTANT KONSTRUKCJA:	mgr inż. Krzysztof Pabich	upr. nr LOD/0114/PWOK/03	Podpis
TYTUŁ RYS.:	PRZĘKRÓJ NAWIERZCHNI BOISKA		
Data:	Luty 2025 r.	Skala:	1:25
		Nr rys.	A-2

BOISKO DO KOSZYKÓWKI
KOLOR LINII NIEBIESKI

BOISKO DO PIŁKI RĘCZNEJ / FUTSALU
KOLOR LINII ZIELONY

BOISKO DO SIATKÓWKI
KOLOR LINII BIAŁY

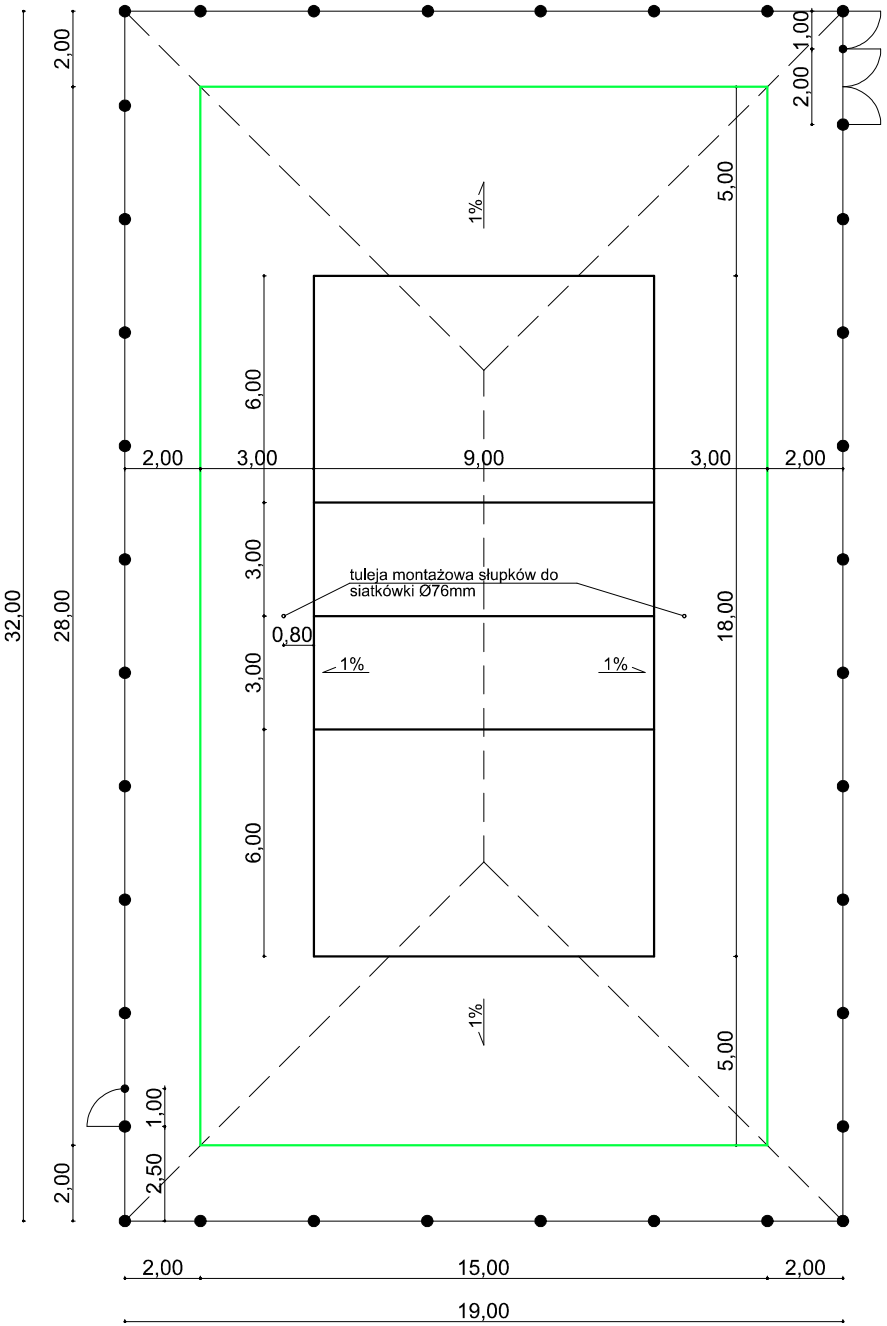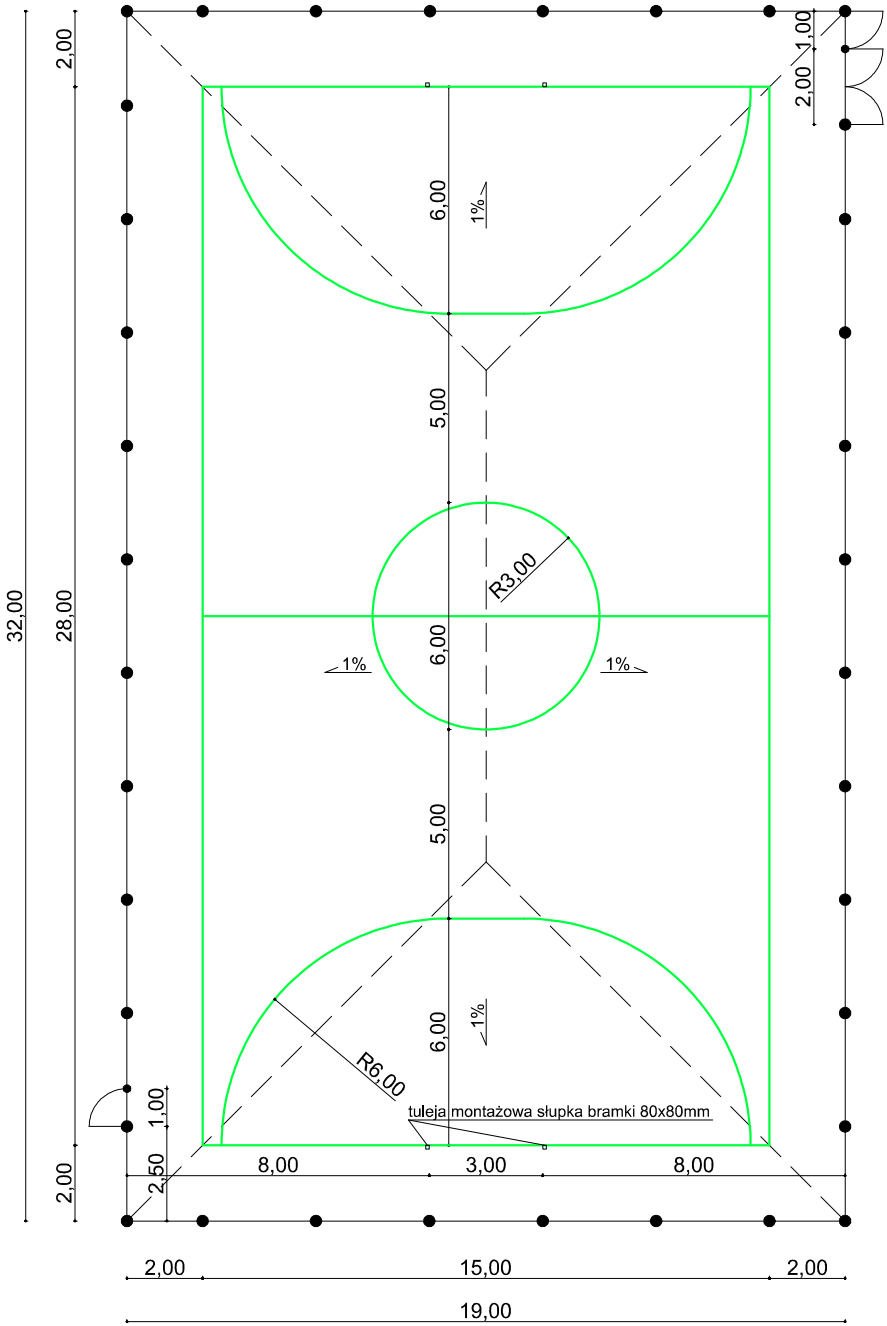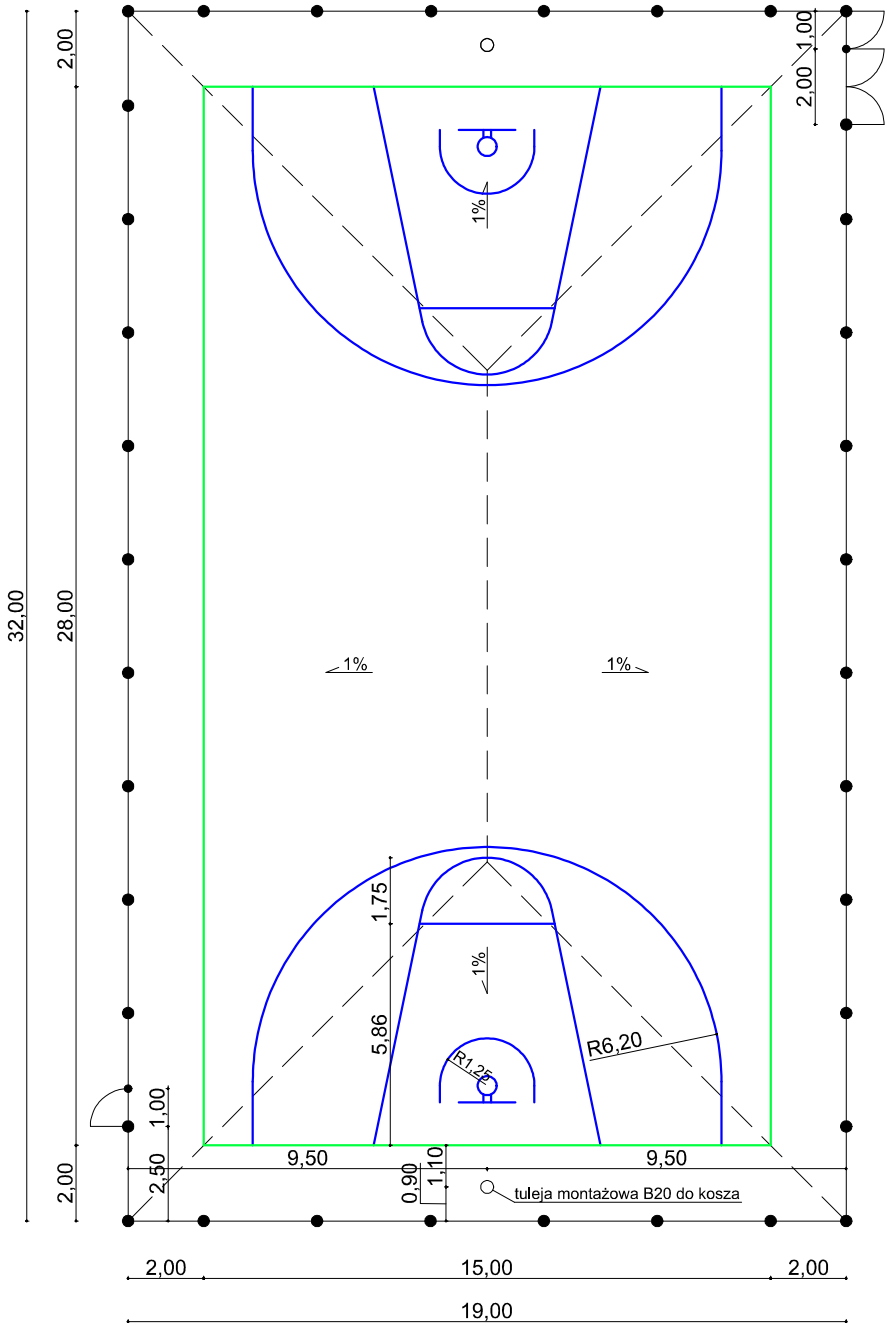

"KaeM Inwest s.c." Małgorzata Pabich Krzysztof Pabich tel. kom. 603 66 66 28 97 - 300 Piotrków Tryb. ul. Stolarska 16 krzysztof.pab@poczta.onet.pl			
TEMAT: BUDOWA BOISKA W GAZOMII STAREJ			
INWESTOR: Gmina Moszczenica, ul. Kosowska 1, 97-310 Moszczenica			
LOKALIZACJA INWEST.: Gazomia Stara, dz. nr ewid. 112, obręb Gazomia Stara, gm. Moszczenica			
PROJEKTANT ARCHITEKTURA	mgr inż. Krzysztof Pabich	upr. nr LOD/1404/ZOOA/11	Podpis
PROJEKTANT KONSTRUKCJA:	mgr inż. Krzysztof Pabich	upr. nr LOD/0114/PWOK/03	Podpis
TYTUŁ RYS.:	LINIE BOISKA WIELOFUNKCYJNEGO		
Data:	Luty 2025 r.	Skala:	1:200
		Nr rys.	A-3

ZAŁĄCZNIKI FORMALNO-PRAWNE

Łódzka Okręgowa
Izba Inżynierów Budownictwa
91-425 Łódź, ul. Północna 39
tel. (0-42) 632-97-39, fax (0-42) 630-56-39
NIP 125-18-49-050, REGON 473043690

Łódź, dnia 10 czerwca 2011 r.

Łódzka Okręgowa Izba Inżynierów Budownictwa
Okręgowa Komisja Kwalifikacyjna

OKK/3202/1031/11
sygn. akt. KK/D/7131/1404/10

DECYZJA

Na podstawie art. 24 ust. 1 pkt 2 Ustawy z dnia 15 grudnia 2000 r. o samorządach zawodowych architektów, inżynierów budownictwa oraz urbanistów (*Dz. U. z 2001 r., Nr 5 poz. 42, z późn. zm.*) i art. 12 ust. 1 pkt 1 i 5, art. 13 ust. 1 pkt 1 i ust. 4, art. 14 ust. 1 pkt 1 i ust. 3 pkt 2 Ustawy z dnia 7 lipca 1994 r. Prawo budowlane (*tekst jedn. Dz. U. z 2010 r., Nr 243, poz. 1623 z późn. zm.*), oraz § 11 ust. 1 pkt 1 Rozporządzenia Ministra Transportu i Budownictwa z dnia 28 kwietnia 2006 r. w sprawie samodzielnych funkcji technicznych w budownictwie (*Dz. U. z 2006 r., Nr 83 poz. 578*), oraz art. 104 Ustawy z dnia 14 czerwca 1960 r. Kodeks postępowania administracyjnego (*tekst jedn. Dz. U. z 2000 r., Nr 98 poz. 1071 z późn. zm.*),

Okręgowa Komisja Kwalifikacyjna Łódzkiej Okręgowej Izby Inżynierów Budownictwa n a d a j e

Panu Krzysztofowi Rafałowi Pabichowi

magistrowi inżynierowi
kierunek budownictwo

urodzonemu dnia 5 października 1975 r. w Rozprzy

UPRAWNIENIA BUDOWLANE

numer ewidencyjny LOD/1404/ZOOA/11

do projektowania w ograniczonym zakresie
w specjalności architektonicznej

szczegółowy zakres uprawnień jest określony na odwołanie niniejszej decyzji

UZASADNIENIE

Okręgowa Komisja Kwalifikacyjna Łódzkiej Okręgowej Izby Inżynierów Budownictwa w Łodzi po ustaleniu na podstawie dokumentów złożonych w dniu 5 lutego 2010 r. stwierdziła, że spełnione zostały warunki w zakresie przygotowania zawodowego oraz na podstawie protokołów z postępowania kwalifikacyjnego oraz z przeprowadzonego egzaminu stwierdziła, że Pan Krzysztof Pabich posiada wymagane prawem wykształcenie i praktykę zawodową konieczną do uzyskania uprawnień budowlanych w ww. specjalności i uzyskał pozytywny wynik egzaminu na uprawnienia budowlane.

Mając powyższe na uwadze, Okręgowa Komisja Kwalifikacyjna Łódzkiej Okręgowej Izby Inżynierów Budownictwa w Łodzi orzekła jak w sentencji.

Pouczenie


Od niniejszej decyzji służy odwołanie do Krajowej Komisji Kwalifikacyjnej Polskiej Izby Inżynierów Budownictwa w Warszawie, za pośrednictwem Łódzkiej Okręgowej Izby Inżynierów Budownictwa w Łodzi w terminie 14 dni od daty doręczenia decyzji.

Skład Orzekający Okręgowej Komisji Kwalifikacyjnej
Łódzkiej Okręgowej Izby Inżynierów Budownictwa:

Przewodniczący Składu Orzekającego OKK ŁOIIB
mgr inż. Zbigniew Cichoński

Członek Składu Orzekającego OKK ŁOIIB
mgr inż. Jan Gałązka

Członek Składu Orzekającego OKK ŁOIIB
mgr inż. Tomasz Kluska

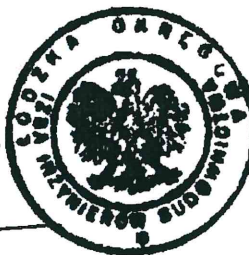

Pan Krzysztof Pabich jest upoważniony do:

- 1) sporządzania projektów architektoniczno-budowlanych w odniesieniu do architektury obiektu, obiektów o kubaturze do 1 000 m³ na terenie zabudowy zagrodowej, zgodnie z art. 14 ust. 3 pkt 2 Prawa budowlanego i § 16 ust. 2 Rozporządzenia MTiB;
- 2) sporządzania projektu zagospodarowania działki lub terenu, zgodnie z § 15 Rozporządzenia MTiB;
- 3) sprawowania kontroli technicznej utrzymania obiektów budowlanych, zgodnie z art. 13 ust. 4 Prawa budowlanego.

Skład Orzekający Okręgowej Komisji Kwalifikacyjnej
Łódzkiej Okręgowej Izby Inżynierów Budownictwa:

Przewodniczący Składu Orzekającego OKK ŁOIIB
mgr inż. Zbigniew Cichoński

Członek Składu Orzekającego OKK ŁOIIB
mgr inż. Jan Gałazka

Członek Składu Orzekającego OKK ŁOIIB
mgr inż. Tomasz Kluska



Otrzymują:

1. Krzysztof Pabich
ul. Stolarska 16
97-300 Piotrków Trybunalski;
2. Rada Łódzkiej Okręgowej Izby Inżynierów Budownictwa;
3. Główny Inspektor Nadzoru Budowlanego;
4. a/a.

Łódź, dnia 18 grudnia 2003 r.

**Łódzka Okręgowa Izba Inżynierów Budownictwa
Okręgowa Komisja Kwalifikacyjna**

sygn. akt .KK/D/7131-2/114/03

D E C Y Z J A

Na podstawie art. 24 ust. 1 pkt 2 ustawy z dnia 15 grudnia 2000 r. o samorządach zawodowych architektów, inżynierów budownictwa oraz urbanistów (*Dz. U. z 2001 r. Nr 5 poz.42, z późn. zm*) i art.12 ust. 1, 2, 3, 4 i 5, art.13 ust. 1 pkt 1 i 2, art.14 ust. 1 pkt 2 ustawy z dnia 7 lipca 1994 r. Prawo budowlane (*tekst jednolity: Dz. U. z 2000 r. Nr 106 poz. 1126 z późn. zm.*) oraz § 9 ust.1 Rozporządzenia Ministra Gospodarki Przestrzennej i Budownictwa z dnia 30 grudnia 1994 r. w sprawie samodzielnych funkcji technicznych w budownictwie (*Dz. U. z 1995 r. Nr 8 poz. 38, z późn. zm.*)

**Okręgowa Komisja Kwalifikacyjna
n a d a j e**

Panu Krzysztofowi Pabichowi

magistrowi inżynierowi
kierunek budownictwo
urodzonemu dnia 5 października 1975 r. w Rozprzu

UPRAWNIENIA BUDOWLANE

numer ewidencyjny LOD/0114/PWOK/03


**do projektowania i kierowania robotami budowlanymi bez ograniczeń
w specjalności konstrukcyjno-budowlanej**
szczegółowy zakres uprawnień jest określony na odwrocie niniejszej decyzji


UZASADNIENIE

Okręgowa Komisja Kwalifikacyjna Łódzkiej Okręgowej Izby Inżynierów Budownictwa w Łodzi po ustaleniu na podstawie złożonych dokumentów w dniu 17 października 2003 r., że spełnione zostały warunki w zakresie przygotowania zawodowego oraz na podstawie protokołów z postępowania kwalifikacyjnego oraz z przeprowadzonego egzaminu, uchwałą Nr 22/03 z dnia 18 grudnia 2003 r. stwierdziła, że Pan Krzysztof Pabich posiada wymagane prawem wykształcenie i praktykę zawodową konieczną do uzyskania uprawnień budowlanych w ww. specjalności i uzyskał pozytywny wynik egzaminu na uprawnienia budowlane.


Pouczenie

Od niniejszej decyzji służy odwołanie do Krajowej Komisji Kwalifikacyjnej Polskiej Izby Inżynierów Budownictwa w Warszawie, za pośrednictwem Łódzkiej Okręgowej Izby Inżynierów Budownictwa w Łodzi w terminie 14 dni od daty jej doręczenia.

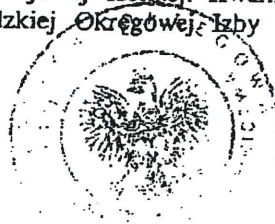

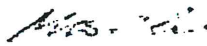
Sekretarz
Okręgowej Komisji Kwalifikacyjnej
mgr inż. Henryk Małasiński


Przewodniczący
Okręgowej Komisji Kwalifikacyjnej
mgr inż. Wacław Sawicki

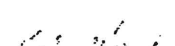
Z-ca Przewodniczącego
Okręgowej Komisji Kwalifikacyjnej
mgr inż. Zbigniew Cichoński

Pan Krzysztof Pabich jest upoważniony do:

- 1) projektowania, sprawdzania projektów budowlanych w specjalności objętej niniejszymi uprawnieniami i sprawowania nadzoru autorskiego zgodnie z art. 14 ust. 3 pkt 1 Prawa budowlanego;
- 2) kierowania budową i innymi robotami budowlanymi zgodnie z art. 14 ust. 3 pkt 3 Prawa budowlanego;
- 3) kierowania wytwarzaniem konstrukcyjnych elementów budowlanych oraz nadzorowania i kontroli technicznej wytwarzania tych elementów oraz do wykonywania nadzoru inwestorskiego zgodnie z art. 13 ust. 3 Prawa budowlanego;
- 4) sprawowania kontroli technicznej utrzymania obiektów budowlanych zgodnie z art. 13 ust. 4 Prawa budowlanego;
- 5) projektowania i kierowania robotami budowlanymi w specjalnościach drogowej i mostowej przy wykonywaniu zgodnie z § 5 ust. 3d Rozporządzenia MGPIB:
 - a) dróg wewnętrznych,
 - b) dróg dojazdowych (D); dróg lokalnych (L), dróg zbiorczych (Z), w rozumieniu przepisów w sprawie warunków technicznych, jakim powinny odpowiadać drogi publiczne i ich usytuowanie,
 - c) dróg nie przeznaczonych do ruchu naziemnego i postoju statków powietrznych na terenie lotnisk,
 - d) dróg o nawierzchni gruntowej lub trawiastej przeznaczonych do ruchu naziemnego i postoju statków powietrznych na terenie lotnisk,
 - e) rozbiórek obiektów budowlanych, o których mowa w lit. a) – c),
 - f) budowy, przebudowy i remontu jednoprzęsłowych mostów, wiaduktów, estakad i kładek o rozpiętości przęsła do 20 m,
 - g) budowy mostów składanych według stosownych instrukcji,
 - h) budowy rusztowań i kładek roboczych,
 - i) rozbiórek obiektów budowlanych, o których mowa w lit. f) – h) niewymagających uwzględniania wpływu eksploatacji górniczej.



Małasiński

Sekretarz

Okręgowej Komisji Kwalifikacyjnej
mgr inż. Henryk Małasiński

Sawicki

Przewodniczący

Okręgowej Komisji Kwalifikacyjnej
mgr inż. Wacław Sawicki

Cichoński

Z-ca Przewodniczącego

Okręgowej Komisji Kwalifikacyjnej
mgr inż. Zbigniew Cichoński

Otrzymują:

1. Krzysztof Pabich
Lubień 82
97-340 Rozprza
2. Okręgowa Rada Izby LOIB;
3. Główny Inspektor Nadzoru Budowlanego;
4. a/a.



Zaświadczenie

o numerze weryfikacyjnym:

ŁOD-YZJ-X9J-5IJ *

Pan Krzysztof PABICH o numerze ewidencyjnym ŁOD/BO/5966/04

adres zamieszkania ul. Stolarska 16, 97-300 Piotrków Tryb.

jest członkiem Łódzkiej Okręgowej Izby Inżynierów Budownictwa i posiada wymagane ubezpieczenie od odpowiedzialności cywilnej.

Niniejsze zaświadczenie jest ważne od 2025-01-01 do 2025-12-31.

Zaświadczenie zostało wygenerowane elektronicznie i opatrzone bezpiecznym podpisem elektronicznym weryfikowanym przy pomocy ważnego kwalifikowanego certyfikatu w dniu 2024-12-23 roku przez:

Jacek Szer, Przewodniczący Rady Łódzkiej Okręgowej Izby Inżynierów Budownictwa.

Zgodnie z art. 78¹ K.c.

§ 1. Do zachowania elektronicznej formy czynności prawnej wystarcza złożenie oświadczenia woli w postaci elektronicznej i opatrzenie go kwalifikowanym podpisem elektronicznym.

§ 2. Oświadczenie woli złożone w formie elektronicznej jest równoważne z oświadczeniem woli złożonym w formie pisemnej.

* Weryfikację poprawności danych w niniejszym zaświadczeniu można sprawdzić za pomocą numeru weryfikacyjnego zaświadczenia na stronie Polskiej Izby Inżynierów Budownictwa www.piib.org.pl lub kontaktując się z biurem właściwej Okręgowej Izby Inżynierów Budownictwa.

OKK/6036/2098/12
sygn. akt. KK/D/7131-2/2053/12

D E C Y Z J A

Na podstawie art. 24 ust. 1 pkt 2 Ustawy z dnia 15 grudnia 2000 r. o samorządach zawodowych architektów, inżynierów budownictwa oraz urbanistów (*Dz. U. z 2001 r., Nr 5, poz. 42 z późn. zm.*) i art. 12 ust. 1 pkt 1, 2, 3, 4 i 5, art. 13 ust. 1 pkt 1 i 2 i ust. 3 i 4, art. 14 ust. 1 pkt 5 i ust. 3 pkt 1 i 3 Ustawy z dnia 7 lipca 1994 r. Prawo budowlane (*tekst jedn. Dz. U. z 2010 r., Nr 243, poz. 1623 z późn. zm.*), oraz § 11 ust. 1 pkt 1 Rozporządzenia Ministra Transportu i Budownictwa z dnia 28 kwietnia 2006 r. w sprawie samodzielnych funkcji technicznych w budownictwie (*Dz. U. z 2006 r., Nr 83, poz. 578*), oraz art. 104 Ustawy z dnia 14 czerwca 1960 r. Kodeks postępowania administracyjnego (*tekst jedn. Dz. U. z 2000 r., Nr 98, poz. 1071 z późn. zm.*),

Okręgowa Komisja Kwalifikacyjna Łódzkiej Okręgowej Izby Inżynierów Budownictwa n a d a j e

Panu Krzysztofowi Adamowi Pawlakowi

magistrowi inżynierowi
kierunek elektrotechnika

urodzonemu dnia 1 kwietnia 1977 r. w Łodzi

UPRAWNIENIA BUDOWLANE

numer ewidencyjny LOD/2053/PWOE/12

**do projektowania i kierowania robotami budowlanymi bez ograniczeń
w specjalności instalacyjnej w zakresie sieci, instalacji i urządzeń
elektrycznych i elektroenergetycznych**

szczegółowy zakres uprawnień jest określony na odwrocie niniejszej decyzji

U Z A S A D N I E N I E

Okręgowa Komisja Kwalifikacyjna Łódzkiej Okręgowej Izby Inżynierów Budownictwa w Łodzi po ustaleniu na podstawie dokumentów złożonych w dniu 20 sierpnia 2012 r. stwierdziła, że spełnione zostały warunki w zakresie przygotowania zawodowego oraz na podstawie protokołów z postępowania kwalifikacyjnego oraz z przeprowadzonego egzaminu stwierdziła, że Pan Krzysztof Pawlak posiada wymagane prawem wykształcenie i praktykę zawodową konieczną do uzyskania uprawnień budowlanych w ww. specjalności i uzyskał pozytywny wynik egzaminu na uprawnienia budowlane.

Mając powyższe na uwadze, Okręgowa Komisja Kwalifikacyjna Łódzkiej Okręgowej Izby Inżynierów Budownictwa w Łodzi orzekła jak w sentencji.

Pouczenie

Od niniejszej decyzji służy odwołanie do Krajowej Komisji Kwalifikacyjnej Polskiej Izby Inżynierów Budownictwa w Warszawie, za pośrednictwem Łódzkiej Okręgowej Izby Inżynierów Budownictwa w Łodzi, w terminie 14 dni od daty doręczenia decyzji.

Skład Orzekający Okręgowej Komisji Kwalifikacyjnej
Łódzkiej Okręgowej Izby Inżynierów Budownictwa:

Przewodniczący Składu Orzekającego OKK ŁOIIB
mgr inż. Zbigniew Cichoński

Członek Składu Orzekającego OKK ŁOIIB
mgr inż. Jan Gałązka

Członek Składu Orzekającego OKK ŁOIIB
mgr inż. Tomasz Kluska



Pan Krzysztof Pawlak jest upoważniony do:

- 1) projektowania, sprawdzania projektów architektoniczno-budowlanych i sprawowania nadzoru autorskiego oraz kierowania budową lub innymi robotami budowlanymi związanymi z obiektem budowlanym takim jak: sieci, instalacje i urządzenia elektryczne i elektroenergetyczne, w tym kolejowe, trolejbusowe i tramwajowe sieci trakcyjne wraz z instalacjami i urządzeniami technicznymi zasilania i sterowania, w tym kolejowej, trolejbusowej i tramwajowej sieci trakcyjnej oraz elektrycznego ogrzewania rozjazdów, zgodnie z art. 14 ust. 3 pkt 1 i 3 Prawa budowlanego i § 24 ust. 1 Rozporządzenia MTiB;
- 2) sporządzania projektu zagospodarowania działki lub terenu, zgodnie z § 15 Rozporządzenia MTiB;
- 3) kierowania wytwarzaniem konstrukcyjnych elementów budowlanych oraz nadzorowania i kontroli technicznej wytwarzania tych elementów oraz do wykonywania nadzoru inwestorskiego, zgodnie z art. 13 ust. 3 Prawa budowlanego;
- 4) sprawowania kontroli technicznej utrzymania obiektów budowlanych, zgodnie z art. 13 ust. 4 Prawa budowlanego, z zastrzeżeniem art. 62 ust. 5 Prawa budowlanego.

Skład Orzekający Okręgowej Komisji Kwalifikacyjnej
Łódzkiej Okręgowej Izby Inżynierów Budownictwa:

Przewodniczący Składu Orzekającego OKK ŁOIIB
mgr inż. Zbigniew Cichoński

Członek Składu Orzekającego OKK ŁOIIB
mgr inż. Jan Gałązka

Członek Składu Orzekającego OKK ŁOIIB
mgr inż. Tomasz Kluska



Otrzymują:

1. Krzysztof Pawlak
Topolice 129
26-330 Żarnów;
2. Rada Łódzkiej Okręgowej Izby Inżynierów Budownictwa;
3. Główny Inspektor Nadzoru Budowlanego;
4. a/a.



Zaświadczenie

o numerze weryfikacyjnym:

ŁOD-DLI-3Z7-9K6 *

Pan Krzysztof PAWLAK o numerze ewidencyjnym ŁOD/IE/9884/13
adres zamieszkania Topolice m Topolice 129, 26-330 Żarnów
jest członkiem Łódzkiej Okręgowej Izby Inżynierów Budownictwa i posiada wymagane
ubezpieczenie od odpowiedzialności cywilnej.
Niniejsze zaświadczenie jest ważne od 2025-01-01 do 2025-12-31.

Zaświadczenie zostało wygenerowane elektronicznie i opatrzone bezpiecznym podpisem elektronicznym
weryfikowanym przy pomocy ważnego kwalifikowanego certyfikatu w dniu 2024-12-31 roku przez:

Jacek Szer, Przewodniczący Rady Łódzkiej Okręgowej Izby Inżynierów Budownictwa.

Zgodnie z art. 78¹ K.c.

§ 1. Do zachowania elektronicznej formy czynności prawnej wystarcza złożenie oświadczenia woli w postaci elektronicznej i opatrzenie go
kwalifikowanym podpisem elektronicznym.

§ 2. Oświadczenie woli złożone w formie elektronicznej jest równoważne z oświadczeniem woli złożonym w formie pisemnej.

* Weryfikację poprawności danych w niniejszym zaświadczeniu można sprawdzić za pomocą numeru weryfikacyjnego zaświadczenia na
stronie Polskiej Izby Inżynierów Budownictwa www.piib.org.pl lub kontaktując się z biurem właściwej Okręgowej Izby Inżynierów
Budownictwa.