


Nr pom.	Pomieszczenie	Powierzchnia
1	Strych	9.22 m2
2	Sala lekcyjna	21.76 m2
3	Sala lekcyjna	31.23 m2
4	Stołówka	17.03 m2
5	Komunikacja	9.08 m2
6	Biblioteka	13.86 m2
7	Schowek	3.13 m2
8	Pokój nauczycielski	17.41 m2
9	Sala lekcyjna	22.19 m2

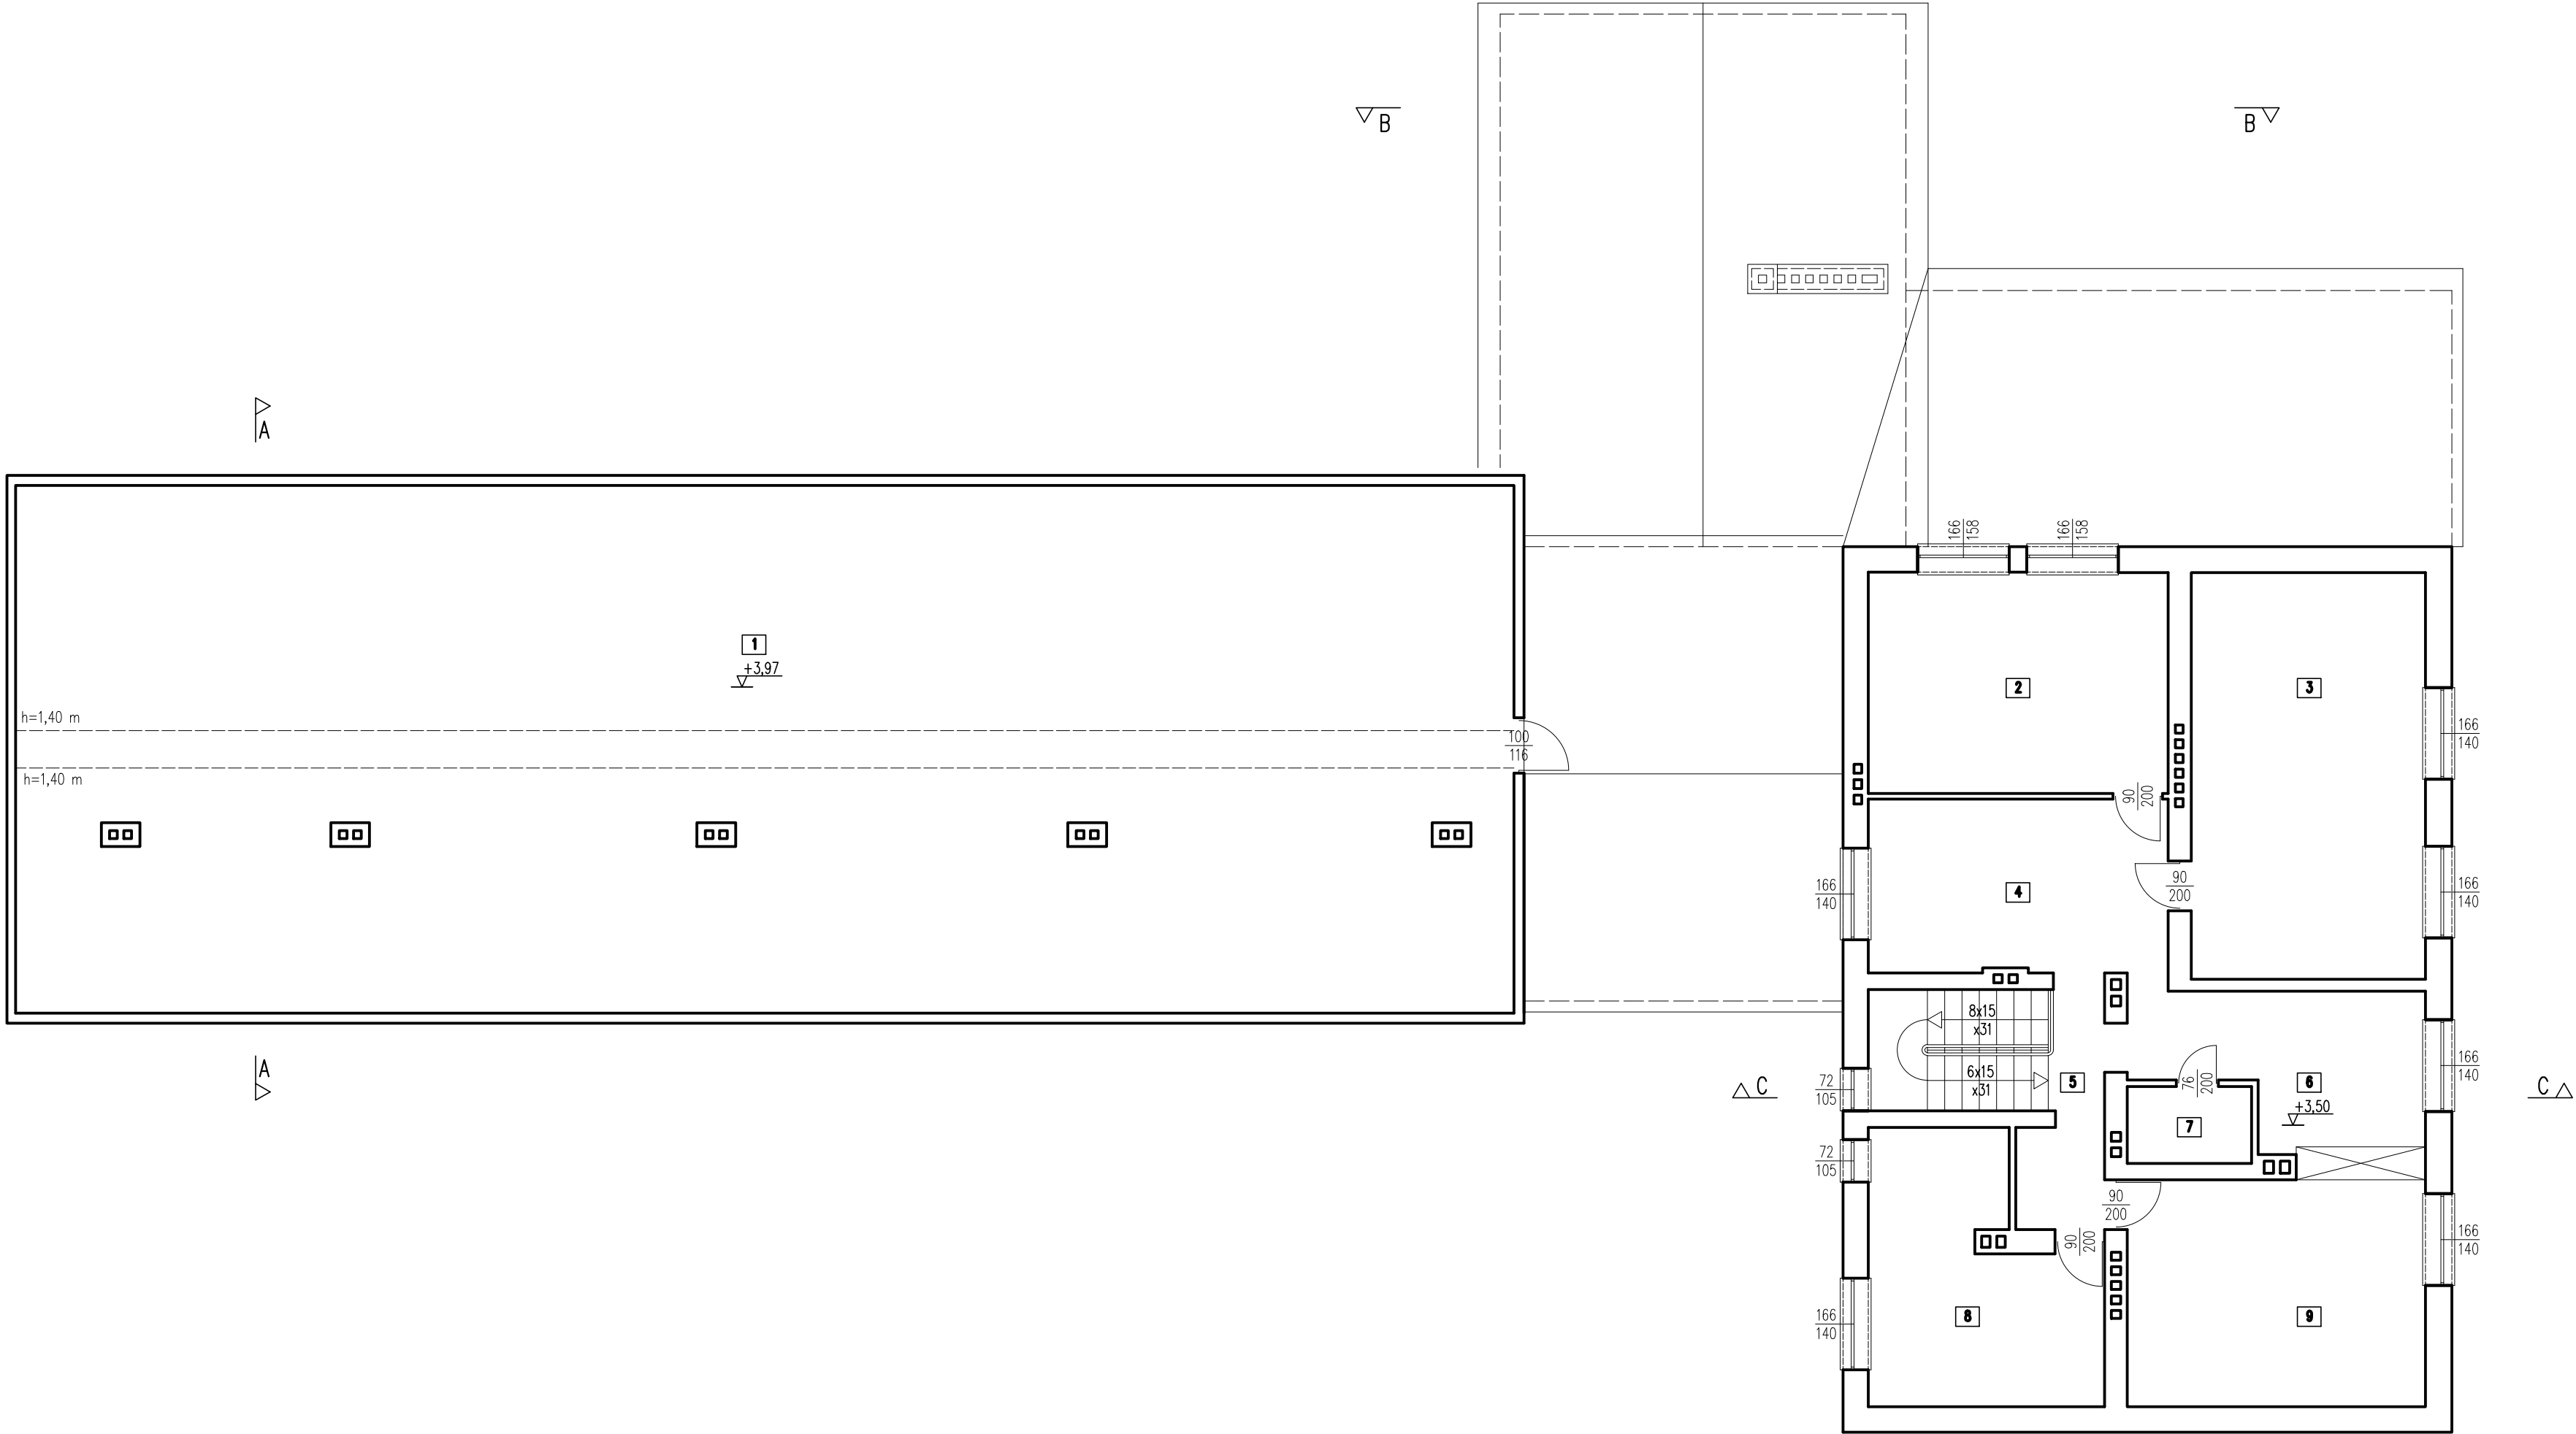

Nazwa obiektu	Termomodernizacja budynku Szkoły Podstawowej w Starej Wsi		
Adres obiektu	Jedn. ewid. 101302_5 Biała Rawska, obręb 0043 Stara Wieś dz. nr ewid. 537 Stara Wieś gm. Biała Rawska		
Tytuł	RZUT PIĘTRA		Skala:
Branda	INWENTARYZACJA		1:100
			Data:
			05.2024
Projektant	mgr inż. Konrad Przyborek upr. nr LOD/4401/PWbKB/20		Nr rys:
			13