


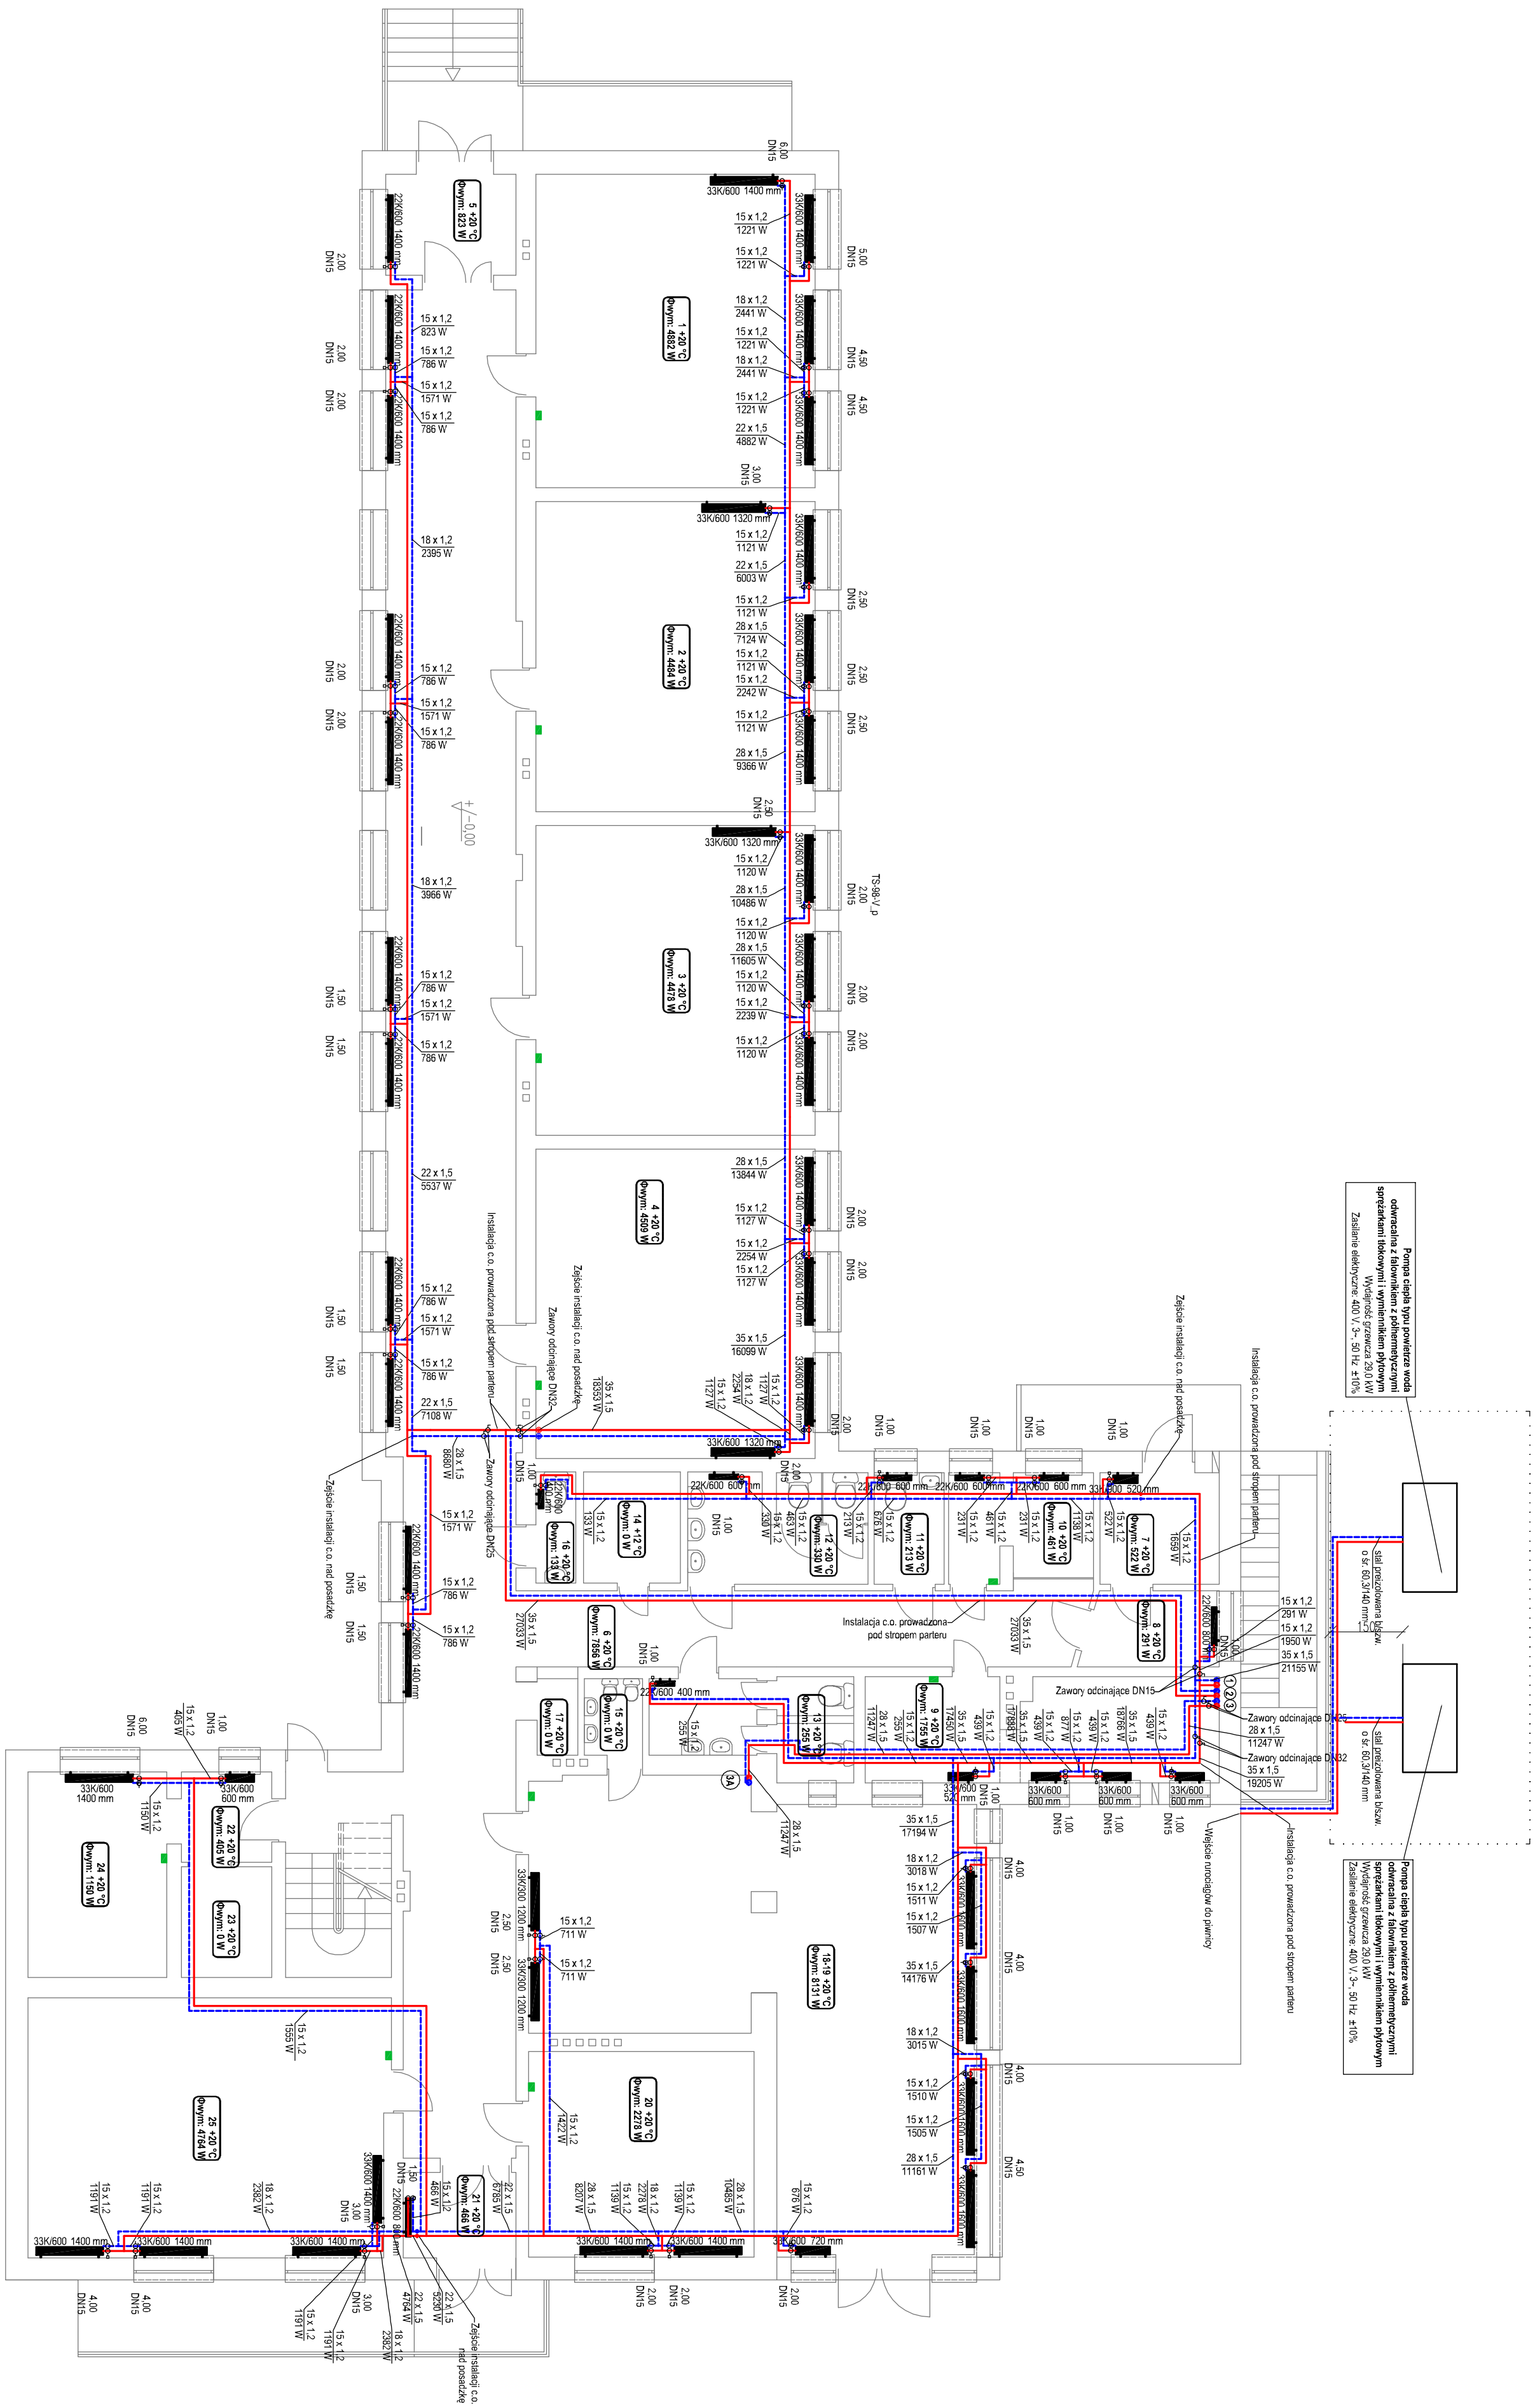

	N. pom.	Pomiarzenie
1		Solo elektry
2		Solo elektry
3		Solo elektry
4		Solo elektry
5		Wieropiór
6		Kominkci
7		Wieropiór
8		Szaniec
9		Solo serowizacja
10		Pielęgniarka
11		MC. pielęgniarz
12		MC. dzielnicy
13		MC. choroby
14		Możesz
15		MC. przeszczep
16		MC. personel
17		Pom. Włoz
18		Solo przeszkolona
19		Solo przeszkolona
20		Solo elektry
21		Wieropiór
22		Hol
23		Archim
24		Pom. Dyrektor
25		Solo zębni

UWAGI:

- [illegible]

[illegible]

PROJEKT TECHNICZNY

wojtynas
ktowe Budowlane "WOJTYNAS" Sp. z o.o.

**Termomodernizacja budynku Szkoły Podstawowej
w Starej Wsi gm. Biały Rąbka**

Gmina Biała Rawska
96-230 Biała Rawska, ul. Jana Pawła II 57

96-230 Biała Rawska, Stara Wieś 17,
dz. nr ewid. 537, obręb 101302_5 Biała Rawska

INSTALACJA C.O. – RZUT PARTERU

[illegible]