
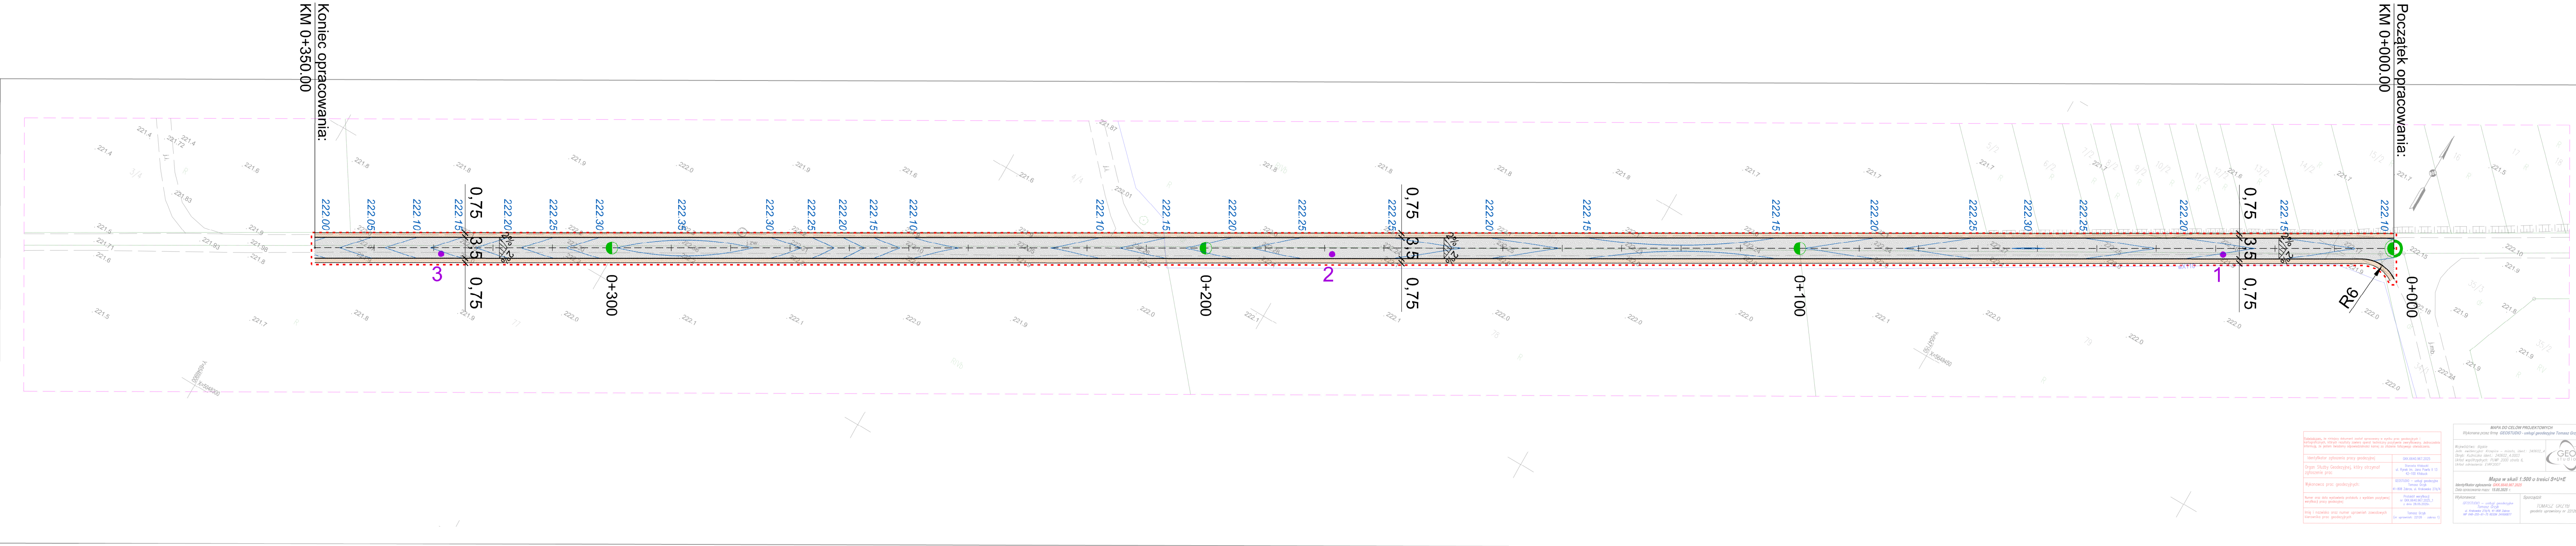
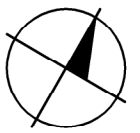
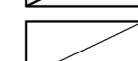
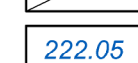


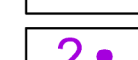

LEGENDA:

-  - Proj. nawierzchnia jezdni z betonu asfaltowego
-  - Proj. nawierzchnia pobocza rozsączającego z kruszywa
-  - Proj. krawężń jezdni
-  - Proj. krawężń pobocza
-  - Proj. rzędne wysokościowe nawierzchni jezdni
-  - Lokalizacja odwiertu geotechnicznego
-  - Linia rozgraniczająca, obszar inwestycji, zakres oddziaływania, granica terenu objętego wnioskiem o PNB

WYKONAWCA: Biuro Projektowania Dróg i Ulic mgr inż. Paweł Schmidt ul. Kłodnicka 97; pok 321; 41-706 Ruda Śląska; tel.518249510; email: projekty.drogowe@wp.pl				
INWESTOR: Gmina Krzepice, ul. Częstochowska 13, 42-160 Krzepice				
INWESTYCJA: "Budowa odcinka ul. Cichej w Krzepicach"				
BRANŻA: DROGOWA				STADIUM
TYTUŁ RYSUNKU: PROJEKT ZAGOSPODAROWANIA				PBW
PROJEKTOWAŁ: mgr inż. B. Schmidt	NR UPRAW. SL/7032/PW3C/17	PODPIS:	DATA WYKONANIA: 04.06.2025r.	SKALA 1: 500
SPRAWDZIŁ: mgr inż. P. Schmidt	NR UPRAW. SL/6771/PW3C/18	PODPIS:	TERMIN ODDANIA: 29.12.2025r.	NR RYS: 2