


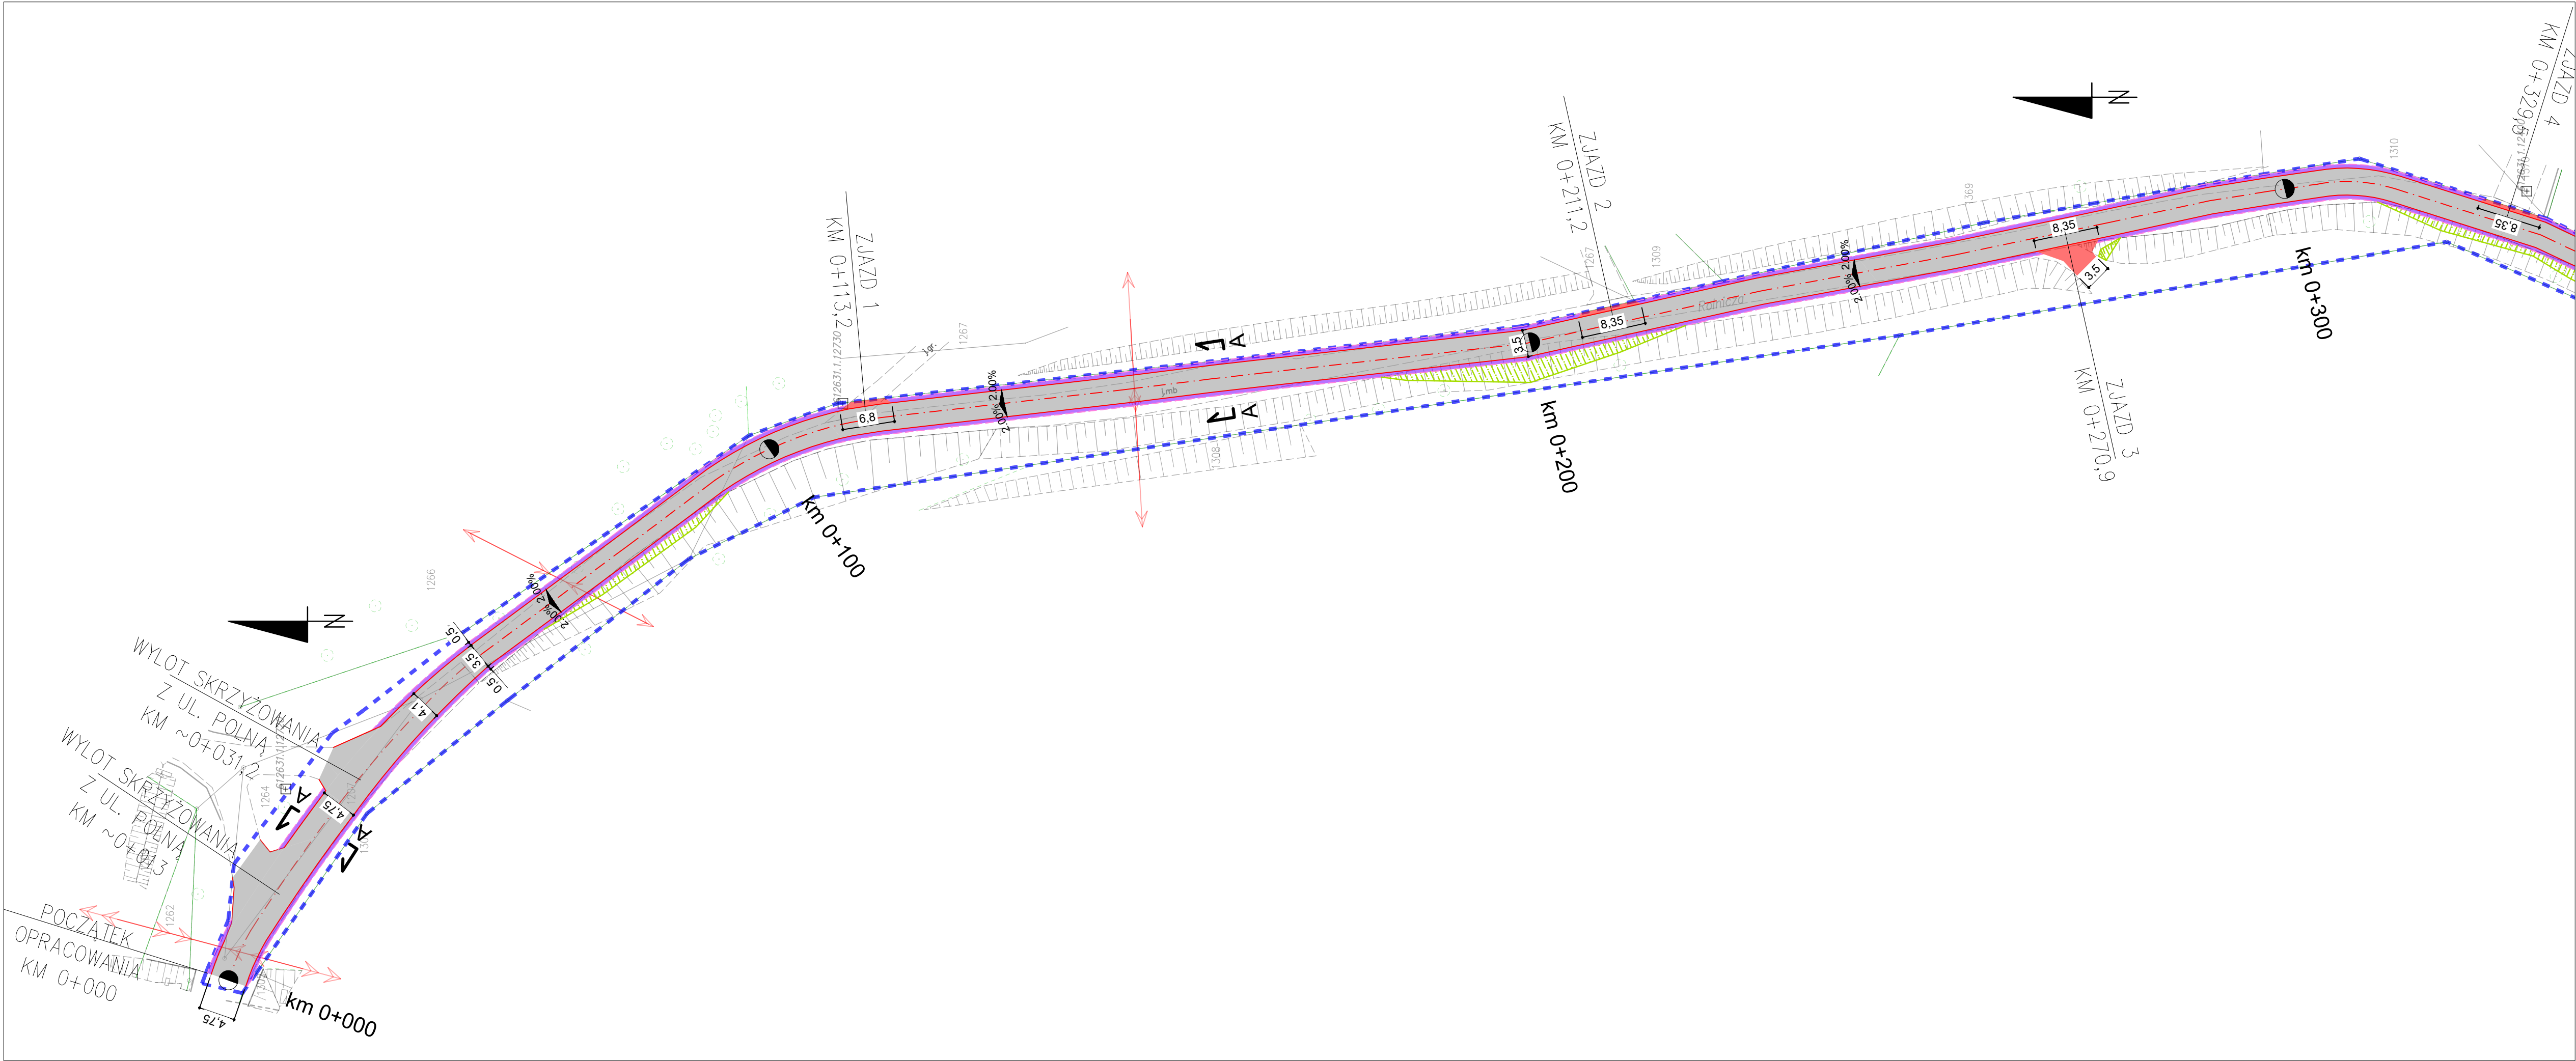

LEGENDA:

- ZAKRES INWESTYCJI

- OŚ PROJEKTOWANEJ DROGI

- KRAWĘDZIE JEZDNI

- PROJEKTOWANY OBSZAR JEZDNI
NAWIERZCHNIA ASFALTOBETONOWA

- ZJAZDY - PRZEBUDOWA

- KRAWĘDZIE POBOCZY

- PROJ. OBSZAR - POBOCZE GRUNTOWE

- SKARPA NASYPU

Inwestor	Gmina Chełm Śląski Ul. Konarskiego 21 41-403Chełm Śląski				
Jednostka Projektowa	 PRZEDSIĘBIORSTWO WIELOBRANŻOWE "KaNaD" Michał Namysłowski ul. Kwiatowa 10; 41-902 Bytom NIP: 627-270-02-17 tel.: 691-736-695; 721-040-009 e-mail: kanad@kanad.pl; biuro@kanad.pl				
Nazwa inwestycji	REMONT- wymiana nawierzchni drogi w ramach zadania: „Droga dojazdowa do gruntów rolnych – ul. Rolnicza w Chełmie Śląskim"				
Adres inwestycji	CHEŁM ŚLĄSKI (KOPCIOWICE), UL. ROLNICZA				
Projektant br.drogowej	Uprawnienia	Pieczęć/podpis			
mgr inż. Michał Namysłowski	nr ewid. upr. SLK/7052/PBPW/16				
Nazwa rysunku					
PLAN SYTUACYJNY DROGI – ARKUSZ 1					
Faza projektu					
PROJEKT TECHNICZNO - WYKONAWCZY					
Branża	Skala	Data			
DROGOWA	1: 500	06.2026 r.			
INWESTYCJA	FAZA	NR RYSUNKU			
CHE/ROL	PTW	D-1.1			