


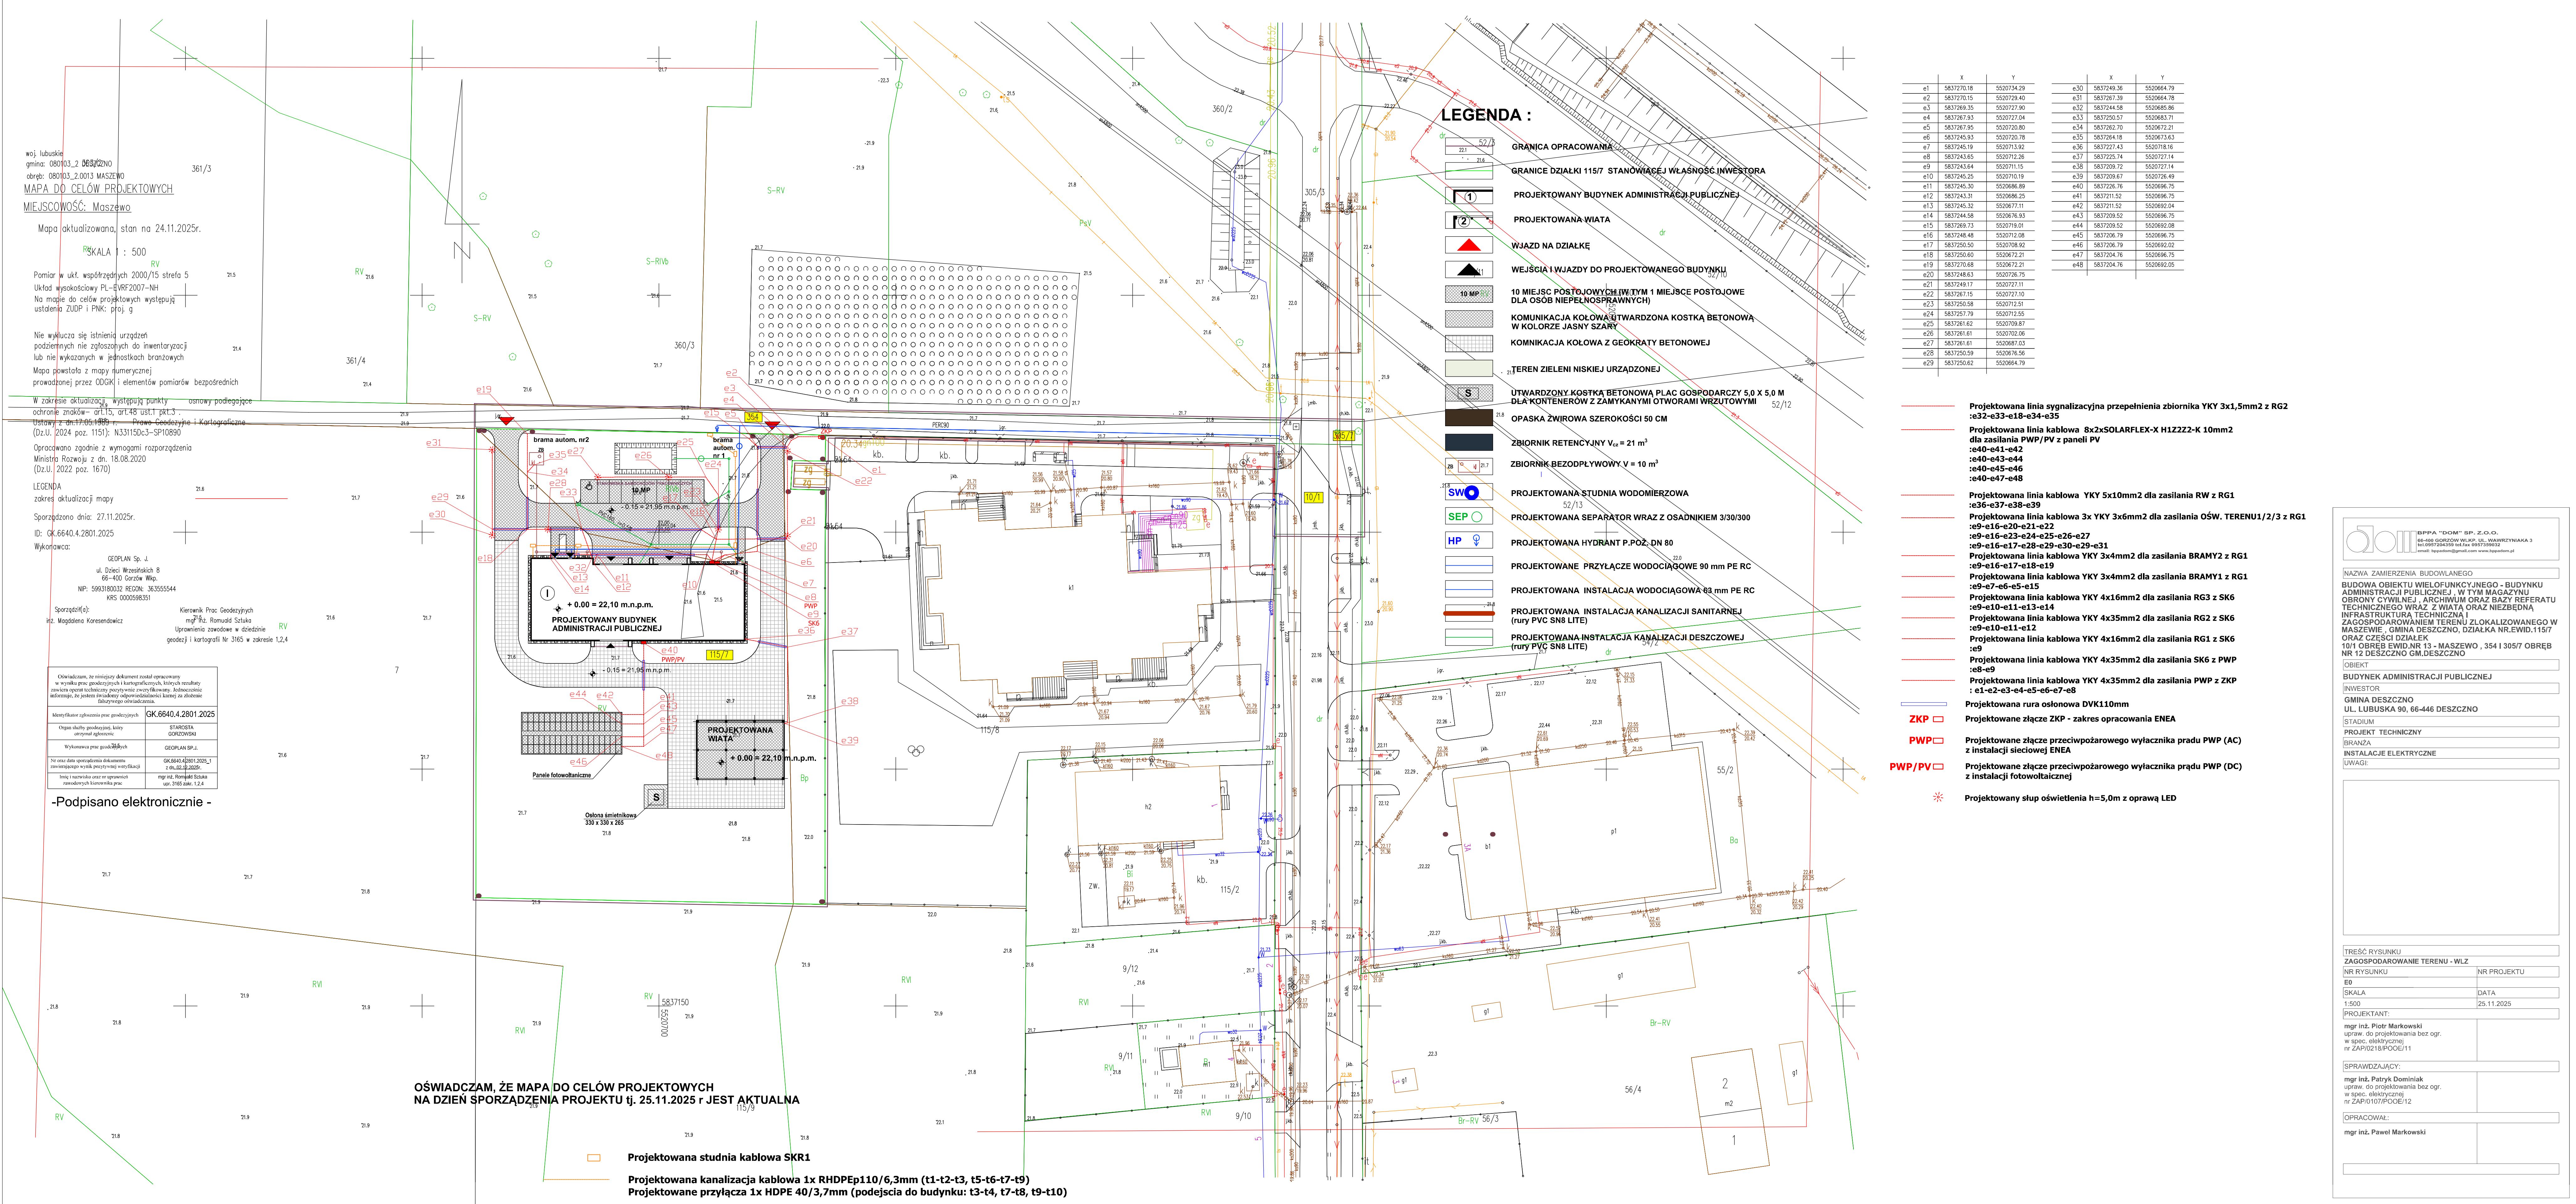

	X	Y		X	Y
e1	5837270.18	5520734.29	e30	5837249.38	5520664.79
e2	5837270.15	5520729.40	e31	5837267.35	5520664.78
e3	5837269.35	5520727.90	e32	5837244.58	5520665.86
e4	5837267.83	5520727.04	e33	5837250.57	5520683.71
e5	5837267.85	5520720.80	e34	5837262.70	5520672.21
e6	5837245.93	5520726.78	e35	5837264.18	5520673.63
e7	5837245.19	5520719.92	e36	5837227.43	5520718.16
e8	5837245.65	5520722.26	e37	5837225.74	5520727.14
e9	5837243.64	5520711.15	e38	5837239.72	5520727.14
e10	5837245.25	5520710.19	e39	5837209.67	5520726.49
e11	5837245.30	5520686.89	e40	5837226.76	5520696.75
e12	5837243.31	5520686.25	e41	5837211.53	5520696.75
e13	5837245.32	5520727.11	e42	5837211.52	5520692.04
e14	5837244.58	5520676.93	e43	5837239.52	5520696.75
e15	5837269.73	5520719.01	e44	5837209.52	5520692.08
e16	5837248.48	5520712.08	e45	5837206.79	5520696.75
e17	5837250.50	5520708.92	e46	5837206.79	5520692.07
e18	5837250.60	5520723.21	e47	5837204.76	5520696.75
e19	5837270.68	5520672.21	e48	5837204.76	5520692.05
e20	5837248.63	5520726.75			
e21	5837249.17	5520727.11			
e22	5837267.15	5520727.10			
e23	5837250.58	5520711.51			
e24	5837257.79	5520712.55			
e25	5837261.62	5520709.87			
e26	5837261.61	5520702.06			
e27	5837261.61	5520687.03			
e28	5837250.59	5520676.56			
e29	5837250.62	5520664.79			

- Projektowana linia sygnalizacyjna przepięnienia zbiornika YKY 3x1,5mm2 z RG2
:e32-e33-e18-e34-e35
- Projektowana linia kablowa 8x2xSOLARFLEX-X H1ZZZ2-K 10mm2 dla zasilania PWP/PV z paneli PV
:e40-e41-e42
:e40-e43-e44
:e40-e45-e46
:e40-e47-e48
- Projektowana linia kablowa YKY 5x10mm2 dla zasilania RW z RG1
:e36-e37-e38-e39
- Projektowana linia kablowa 3x YKY 3x6mm2 dla zasilania OŚW. TERENU1/2/3 z RG1
:e9-e16-e20-e21-e22
:e9-e16-e23-e24-e25-e26-e27
:e9-e16-e17-e28-e29-e30-e29-e31
- Projektowana linia kablowa YKY 3x4mm2 dla zasilania BRAMY2 z RG1
:e9-e16-e17-e18-e19
- Projektowana linia kablowa YKY 3x4mm2 dla zasilania BRAMY1 z RG1
:e9-e7-e6-e5-e15
- Projektowana linia kablowa YKY 4x16mm2 dla zasilania RG3 z SK6
:e9-e10-e11-e13-e14
- Projektowana linia kablowa YKY 4x35mm2 dla zasilania RG2 z SK6
:e9-e10-e11-e12
- Projektowana linia kablowa YKY 4x16mm2 dla zasilania RG1 z SK6
:e9
- Projektowana linia kablowa YKY 4x35mm2 dla zasilania SK6 z PWP
:e8-e9
- Projektowana linia kablowa YKY 4x35mm2 dla zasilania PWP z ZKP
:e1-e2-e3-e4-e5-e6-e7-e8
- Projektowana rura osłonowa DVK110mm
- Projektowane złącze ZKP - zakres opracowania ENEA
- ZKP ☐
- PWP ☐
- PWP/PV ☐
- Projektowane złącze przeciwpożarowego wyłącznika prądu PWP (AC) z instalacji sieciowej ENEA
- Projektowane złącze przeciwpożarowego wyłącznika prądu PWP (DC) z instalacji fotowoltaicznej
- * Projektowany słup oświetlenia h=5,0m z oprawą LED

DOM

GEOPLAN "DOM" SP. Z O.O.

66-400 GORZÓW Wlkp. UL. MAWIRZYŃSKA 3

tel. 6957243101 fax. 695720902

email: topolom@gmail.com www.topolom.pl

NAMAZWA ZAMIERZENIA BUDOWLANEGO

BUDOWA OBIEKTU WIELOFUNKCYJNEGO - BUDYNKU ADMINISTRACJI PUBLICZNEJ W TYM MAGAZYNU OBRONY CYWILNEJ, ARCHIWUM ORAZ BAZY REFERATU TECHNICZNEGO WRAZ Z WIATĄ ORAZ NIEZBEDNĄ INFRASTRUKTURĄ TECHNICZNĄ I ZAGOSPODAROWANIEM TERENU ZLOKALIZOWANEGO W MASZEWIE, GMINA DESZCZNO, DZIAŁKA NR.EWID.1157 ORAZ CZĘŚCI DZIAŁEK 10/1 OBRĘB EWID.NR 13 - MASZEWO , 354 I 305/7 OBRĘB NR 12 DESZCZNO GM.DESZCZNO

OBIEKT

BUDYNEK ADMINISTRACJI PUBLICZNEJ

INWESTOR

GMINA DESZCZNO

UL. LUBUSKA 90, 66-446 DESZCZNO

STADIUM

PROJEKT TECHNICZNY

BRANŻA

INSTALACJE ELEKTRYCZNE

UWAGI:

TREŚĆ RYSUNKU

ZAGOSPODAROWANIE TERENU - WLZ

NR RYSUNKU

NR PROJEKTU

E0

SKALA

DATA

1:500

25.11.2025

PROJEKTANT:

mgr inż. Piotr Markowski

upr. do projektowania bez ogr.

w spec. elektrycznej

nr ZAP/0218/POE/11

SPRAWDZAJĄCY:

mgr inż. Patryk Dominik

upr. do projektowania bez ogr.

w spec. elektrycznej

nr ZAP/0107/POE/12

OPRACOWAŁ:

mgr inż. Paweł Markowski