


WIDOK KONF. PUNKTU PEL – MONTAŻ ŚCIENNY

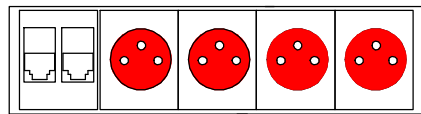

2xRJ45
4xgn230V
DATA

LEGENDA:

GPDx - punkt dystrybucyjny instalacji teleinformatycznej GPD1/2/3

CCTV - punkt dystrybucyjny instalacji monitoringu wizyjnego CCTV

SWNx - centralka systemu włamanioviego SWN1/2/3

KLx - klawiatura systemowa zazbrajania/rozbrajania strefy

SZx - sygnalizator optyczno-akustyczny zewn.

- czujka ruchu dualna z antymaskiengiem PIR + MW+AM

SWNx/2 - numer linii dozoruwej z centralki alarmowej

- kamera stacjonarna zewnietrzna 4Mpix tubowa, wandalooodporna IK10, IP67, PoE, matryca 1/3", ogniskowa obiektywu 2,8mm, kąt obserwacji: poziomo: 98°, pionowo: 53°

PK3 - numer punktu kamerowego

CCTV/1/1 - Oznaczenie punktu kamerowego

Nr portu w patch panelu

Nr patch panela w szafie dystrybucyjnej

Nazwa punktu dystrybucyjnego

monitor LCD 50", rozdzielczość 1920x1080 [px]. Kontrast 5000:1, jasność 350 [cd/m2], czas reakcji 8 [ms], czas pracy 24/7 : 50000 [h]. mysz USB do sterowania pracą rejestratora/podglądu

GPDx/1/1-2 - Oznaczenie PEL

Nr portu w patch panelu

Nr patch panela w szafie dystrybucyjnej

Nazwa punktu dystrybucyjnego

- gniazdo teleinformatyczne 2xRJ45

- trasa okablowania komputerowego FTP kat6 dla potrzeb kamer CCTV

- trasa okablowania komputerowego FTP kat6 dla potrzeb kamer LAN


- trasa okablowania teletechnicznego YTDY 8x0,5 dla linii sygnałowych/magistrali systemu włamanioviego

wt - kable/przewody układane podtynkowo w rurkach IPS

nt - kable/przewody układane natynkowo w rurkach RL

INW1 - falownik nr 1 fotowoltaiki

BAT - magazyn energii

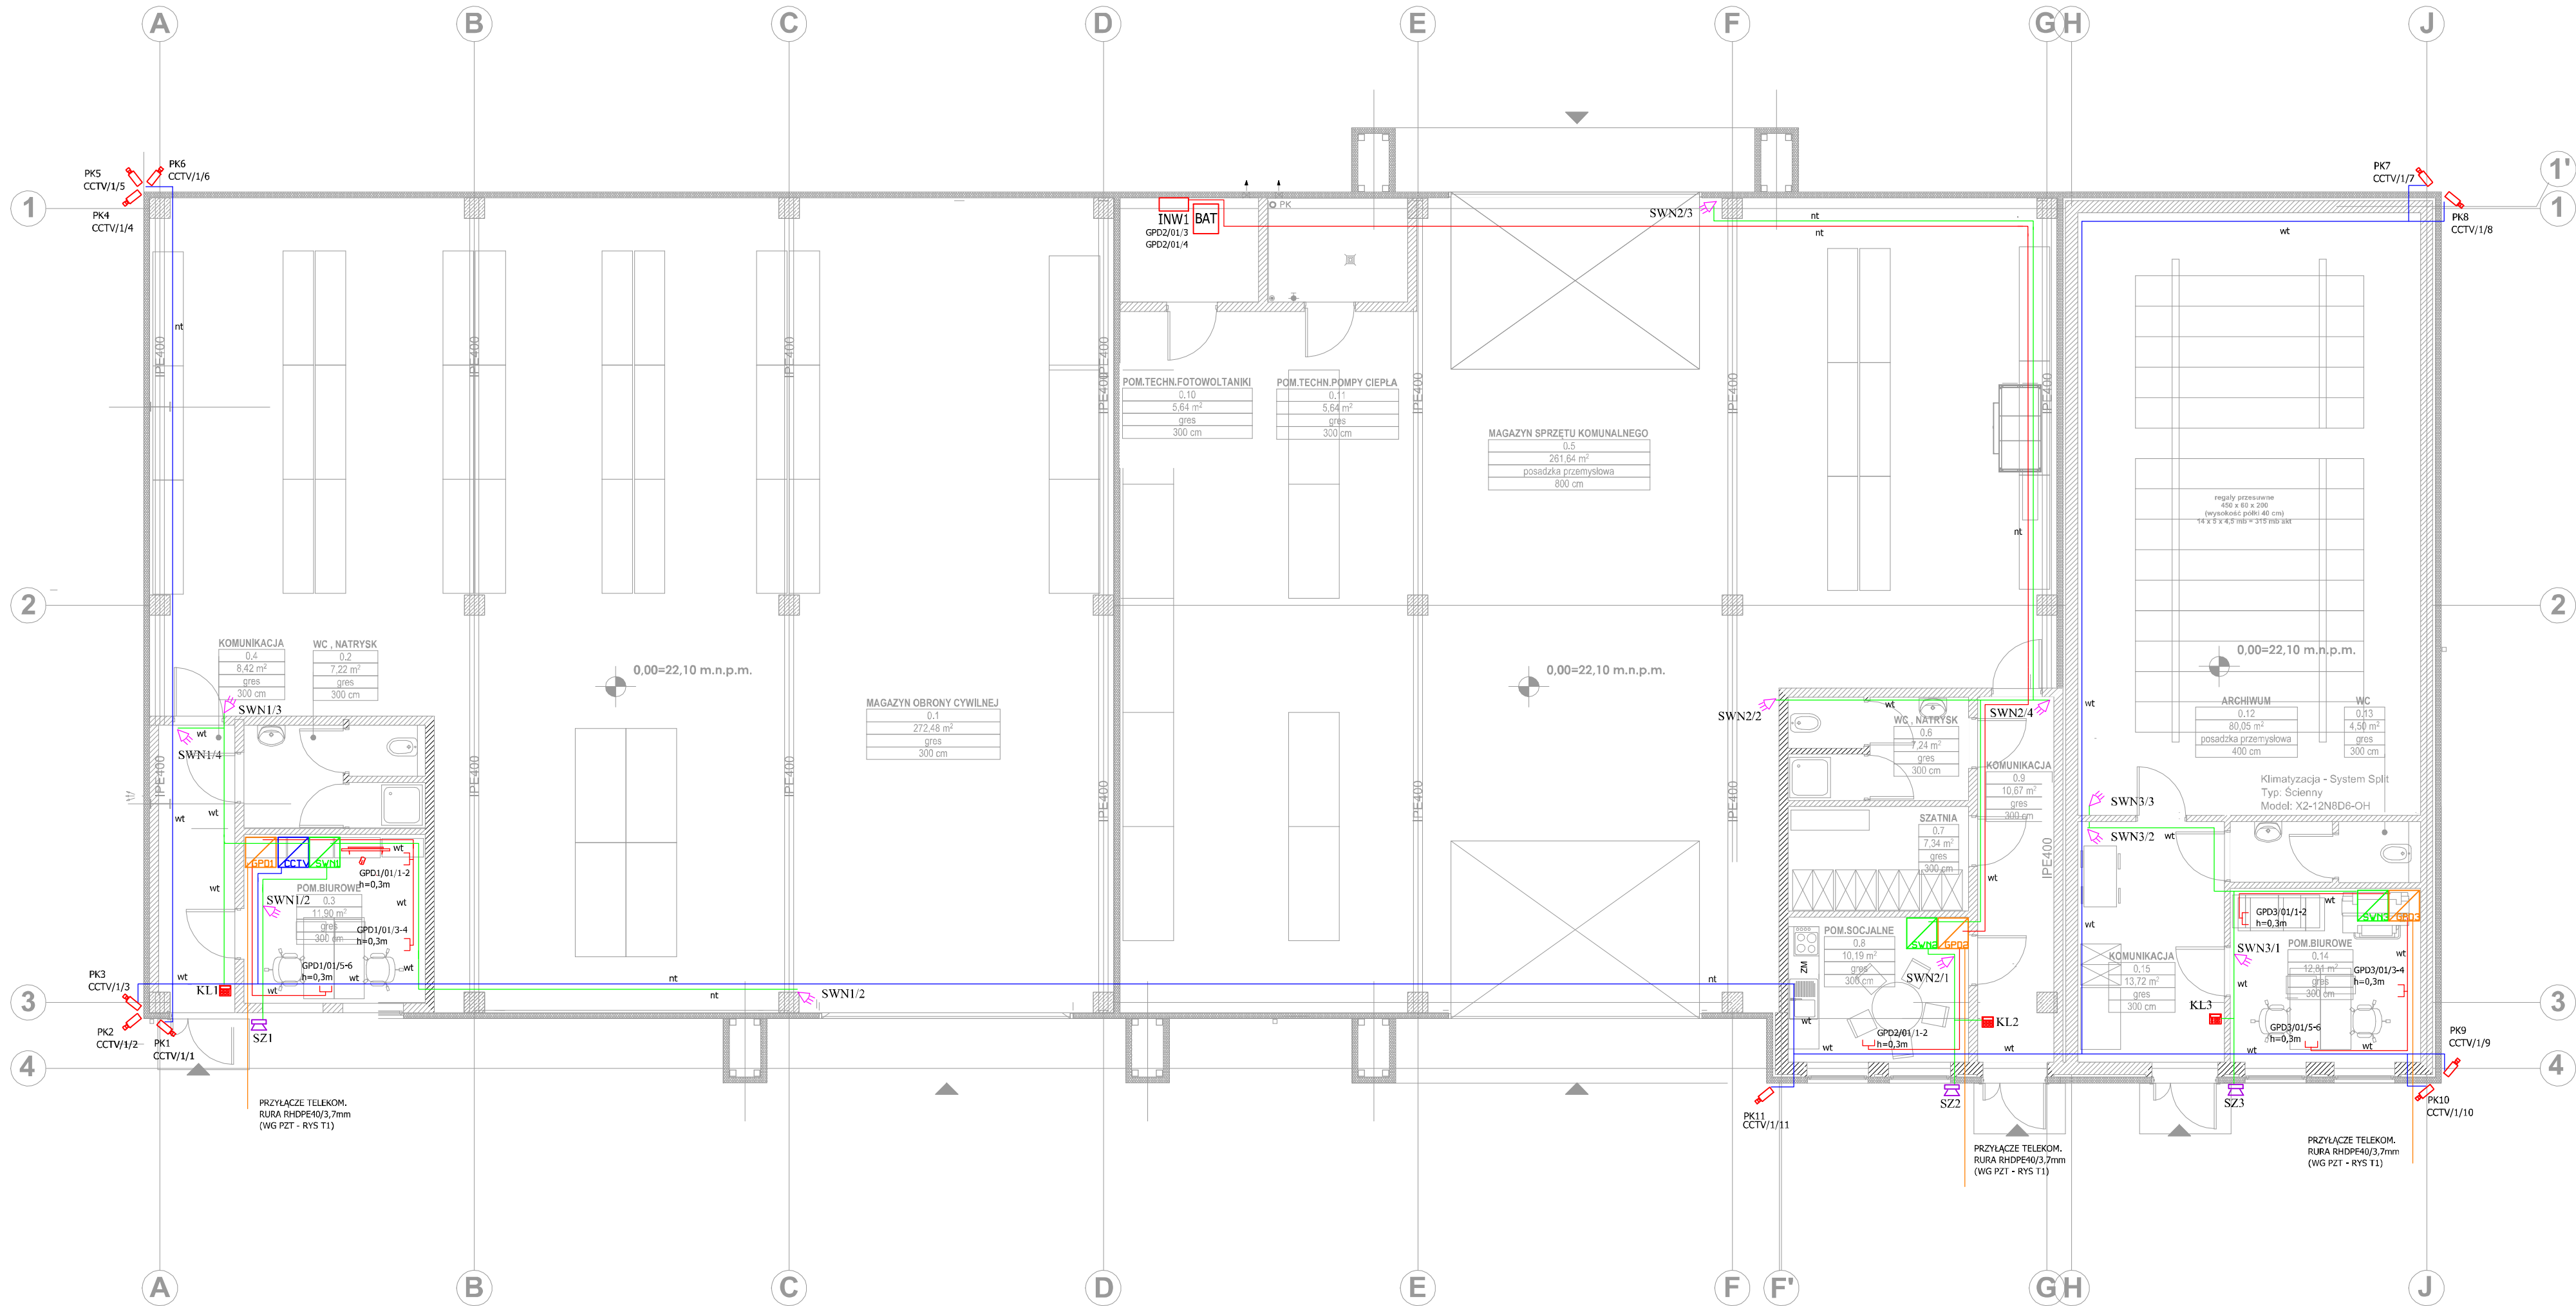

NAZWA ZAMIERZENIA BUDOWLANEGO

BUDOWA OBIEKTU WIELOFUNKCYJNEGO - BUDYNKU ADMINISTRACJI PUBLICZNEJ, W TYM MAGAZYNU OBRONY CYWILNEJ, ARCHIWUM ORAZ BAZY REFERATU TECHNICZNEGO WRAZ Z WIATĄ ORAZ NIEZBĘDĄ INFRASTRUKTURA TECHNICZNA I ZAGOSPODAROWANIEM TERENU ZLOKALIZOWANEGO W MASZEWIE, GMINA DESZCZCZO, DZIAŁKA NR.EWID.115/7 ORAZ CZĘŚCI DZIAŁEK 10/1 OBRĘB EWID.NR 13 - MASZEWO, 354 I 305/7 OBRĘB NR 12 DESZCZCZO GM.DESZCZCZO

OBIEKT

BUDYNEK ADMINISTRACJI PUBLICZNEJ

INWESTOR

GMINA DESZCZCZO
UL. LUBUSKA 90, 66-446 DESZCZCZO

STADIUM

PROJEKT TECHNICZNY

BRANŻA

INSTALACJE TELEKOMUNIKACYJNE

UWAGI:

TREŚĆ RYSUNKU

RZUT PRZYZIEMIA (BUD. ADM. PUBL.) - INST. LAN/SWN/CCTV

NR RYSUNKU NR PROJEKTU

T1

SKALA DATA

1:100 25.11.2025

PROJEKTANT:

mgr inż. Paweł Markowski
upraw. do projektowania bez ogr.
w spec. telekomunikacyjnej
nr ZAP/0081/POOT/10

SPRAWDZAJĄCY:

mgr inż. Patryk Dominiak
upraw. do projektowania bez ogr.
w spec. telekomunikacyjnej
nr ZAP/0223/POOT/09

OPRACOWAŁ: