


RZUT KONSTRUKCYJNY DACHU

1:100

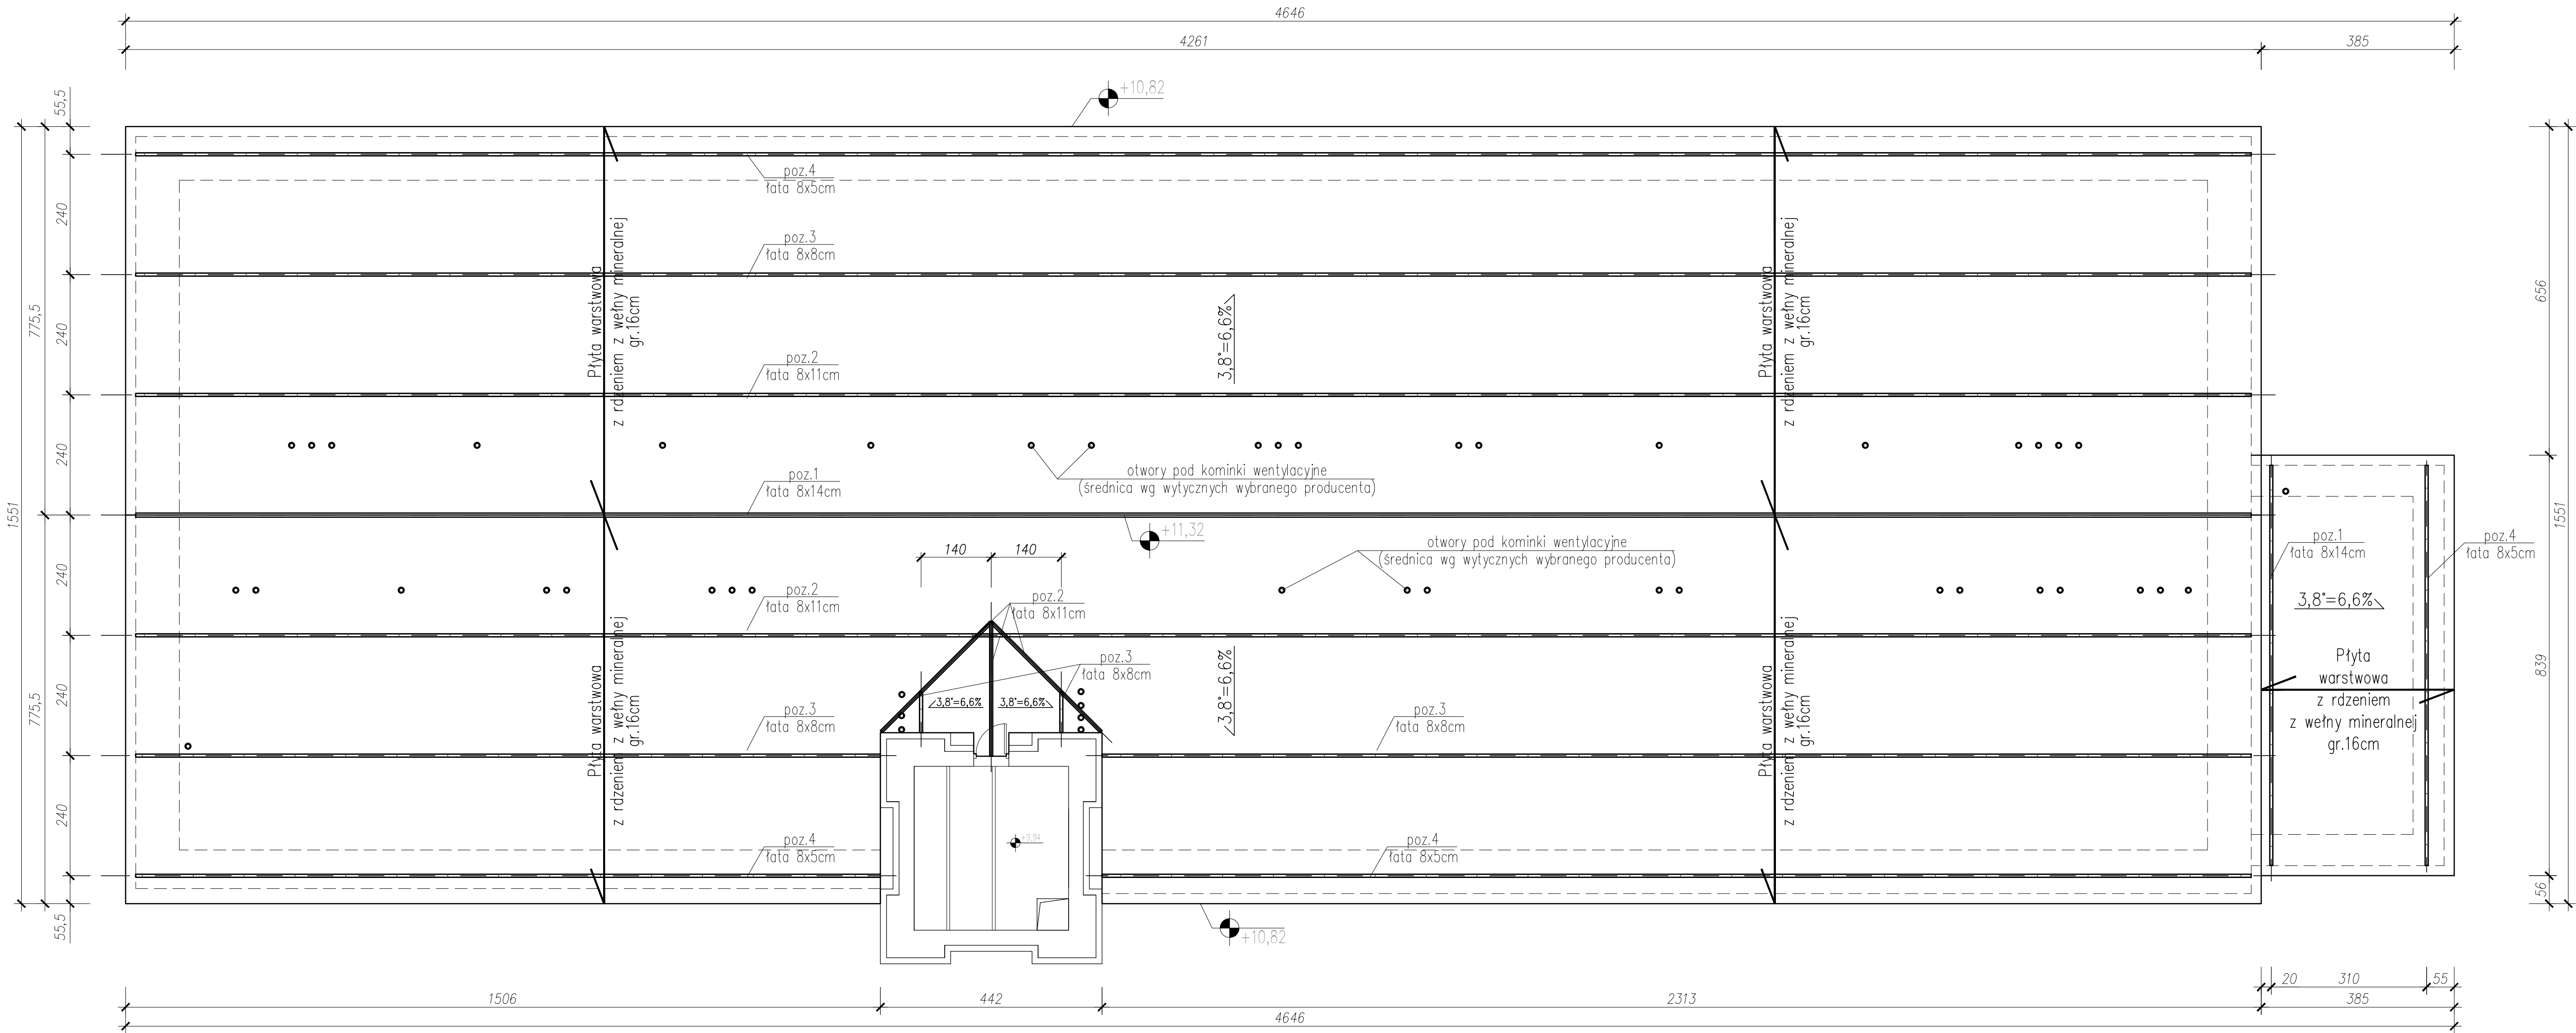

NR POZ.	NAZWA	PRZEKRÓJ		DŁUGOŚĆ 1 szt. [cm]	OBJ. [m ³]
		szer. [cm]	wys. [cm]		
1	Łata	8	14	5100	0.571
2	Łata	8	11	9100	0.801
3	Łata	8	8	8800	0.563
4	Łata	8	5	9400	0.376
RAZEM [m ³]					2.311

UWAGA:

– Drewno klasy C–30 zabezpieczone fobosem M4 przez trzykrotne malowanie.
Elementy drewniane przylegające do muru należy obłożyć papą.

– Średnice otworów pod kominki wentylacyjne wykonać wg wytycznych producenta

JKPROJEKT
PRACOWNIA PROJEKTOWA

37-403 Jastkowice
ul. Wolowa 9
tel/fax: 15-642-5650
tel kom: 601 292 790
e-mail: jkprojekt@interia.eu

Obiekt:
MODERNIZACJA WĘWNA TRZ BUDYNKU DOMU DZIECKA W SKOPANIU W RAMACH ZADANIA
PN - ROZBUDOWA BUDYNKU I PRZEBUDOWA DACHU WRAZ Z MODERNIZACJĄ POMIESZCZEN
CENTRUM OPIEKI NAD DZIECKIEM ORAZ PŁACÓWEK OPIEKUŃCZO - WYCHOWAWCZYCH
W SKOPANIU NA POTRZEBY NIEPEŁNOSPRAWNYCH WYCHOWANKÓW

Adres:
JEDN. EWID. 182001_5 BARANÓW SANDOMIERSKI - OBSZAR WIEJSKI
OBREB: 0007 SKOPANIE
DZIAŁKA NR 567/1

Investor:
POWIAT TARNOBRZESKI
UL. 1-MAJA 4, 37-400 TARNOBRZEG

Funkcja	Imię Nazwisko	Nr i specjalność uprawnień	Podpis
PROJEKTOWAŁ	mgr inż. JERZY KONOPKA	PDK/0136/PWOK/06 Specjalność konstrukcyjna	
SPRAWDZIŁ	inż. ZBIGNIEW KONOPKA	33.46/Tbg/78 Specjalność architektoniczna	

Branża:
KONSTRUKCJA

Faza projektu:
PROJEKT TECHNICZNY

Skala:
1:100

Data projektu:
10.2025

Nazwa rysunku
RZUT KONSTRUKCJI DACHU

Projekt nr:
786/2025

Rys. nr:
1K

Zastrzega się wszelkie prawa wynikające z Ustawy o prawie autorskim. Rysunek niniejszy nie może być w całości lub w części przysyłany, uzupełniany lub odpisywany komunikat, bez pisemnej zgody firmy JKPROJEKT w Jastkowicach