


RZUT I PIĘTRA

1:50

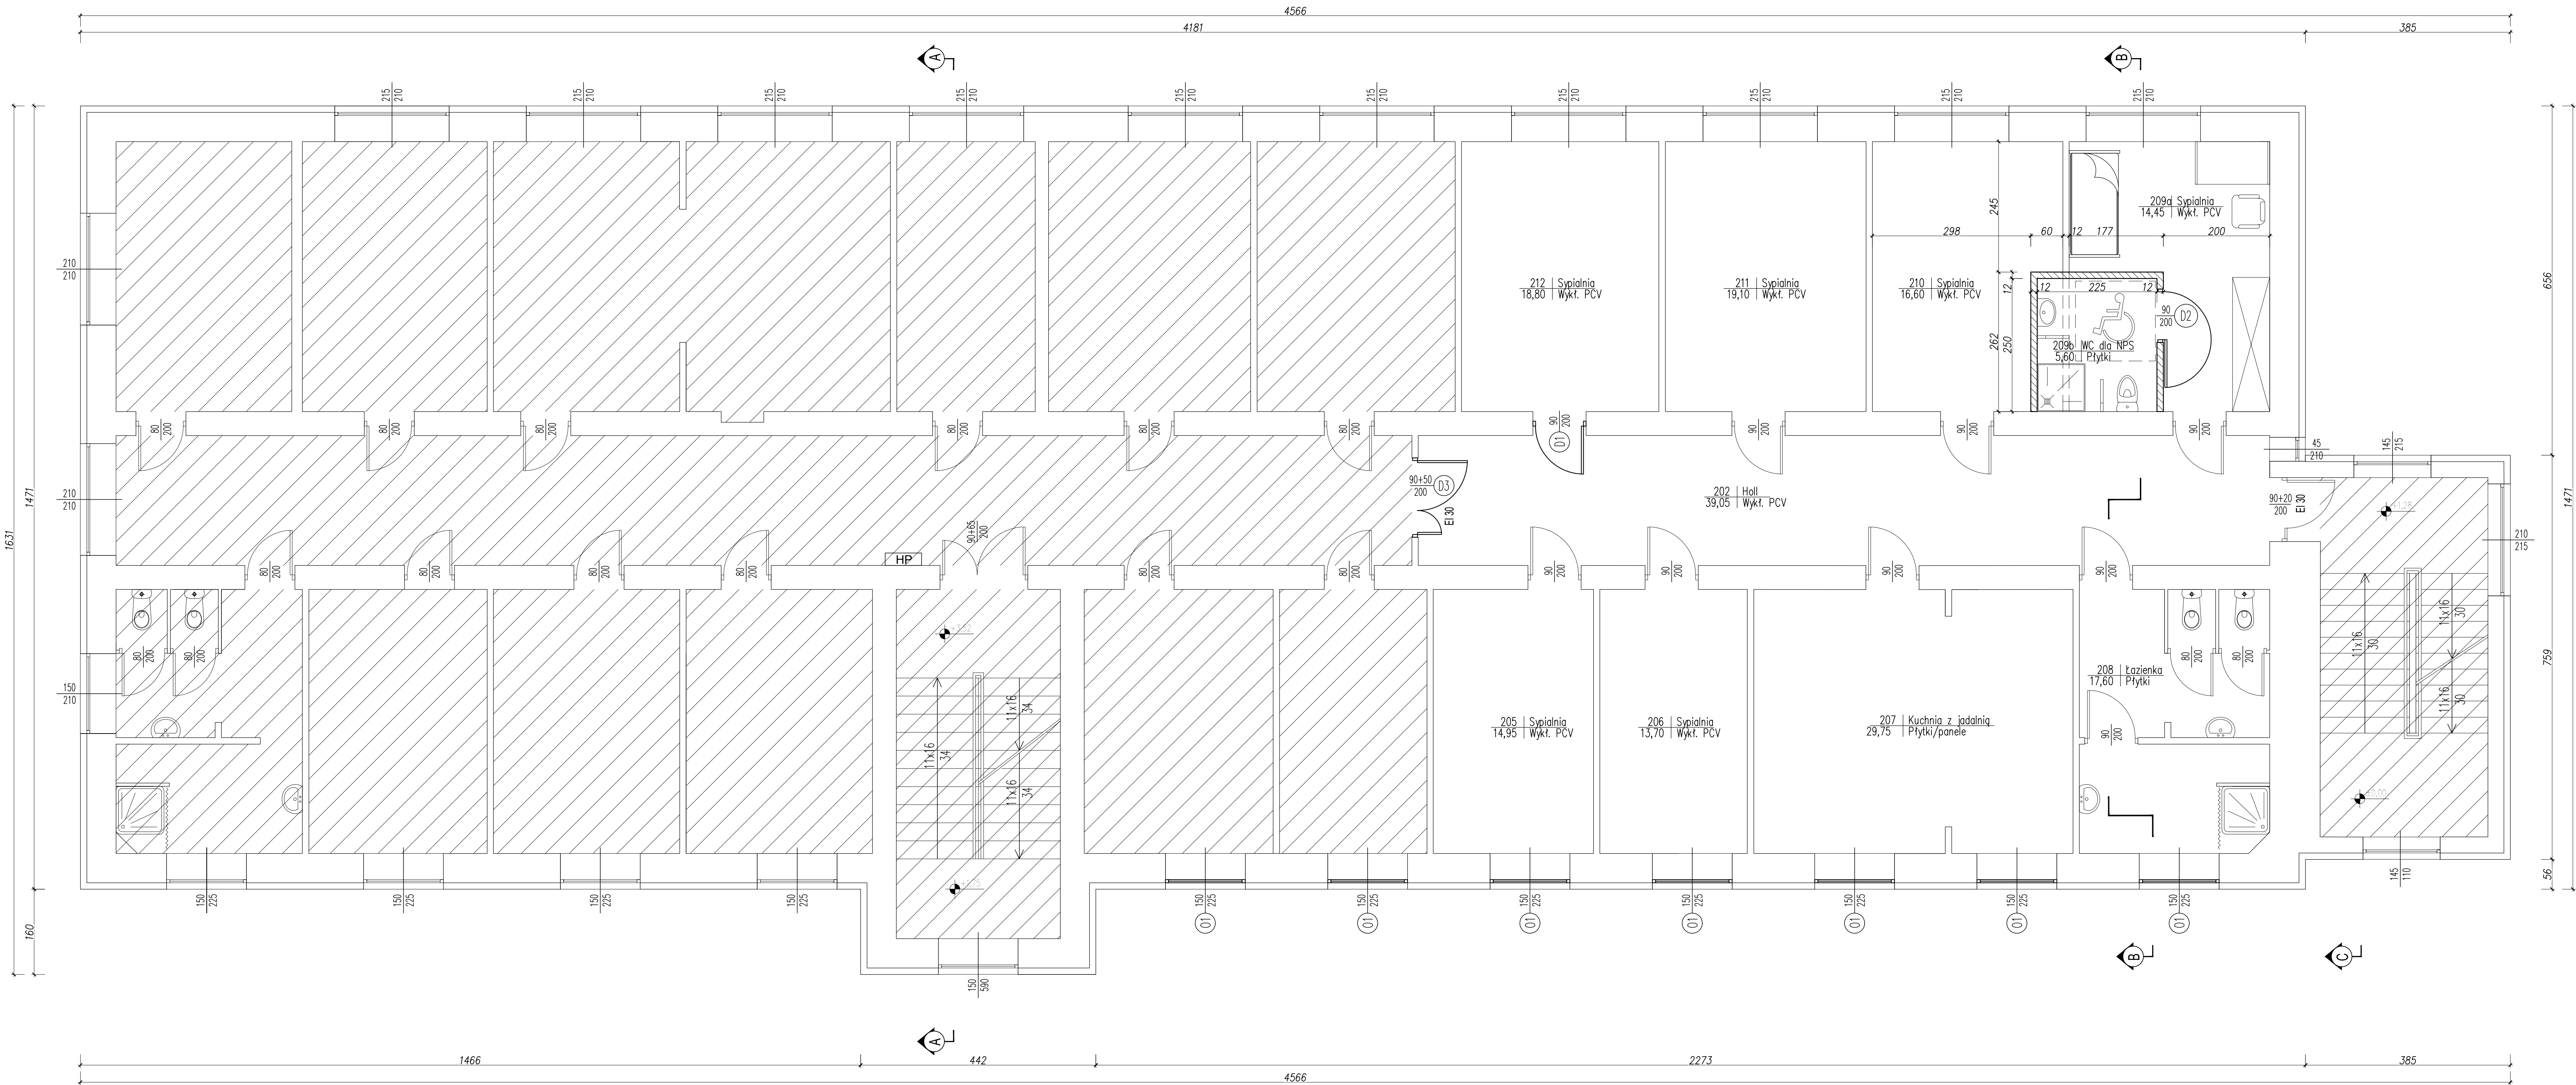

ZESTAWIENIE POMIESZCZEŃ			
Lp.	POMIESZCZENIE	POSADZKA	POW. [m ²]
202	HOLL	Panele	39,05
205	SYPIALNIA	Panele	14,95
206	SYPIALNIA	Panele	13,70
207	KUCHNIA Z JADALNIĄ	Płytki/Panele	29,75
208	HOLL	Płytki	17,60
209a	SYPIALNIA	Wykładz. PCV	14,45
209b	SYPIALNIA	Pałytki	5,60
210	SYPIALNIA	Panele	16,60
211	SYPIALNIA	Panele	19,10
212	SYPIALNIA	Panele	18,80
RAZEM:			189,60

- OZNACZENIA:
- Istniejąca ściana zewnętrzna ocieplona styropianem gr. 12cm
 - Istniejąca ściana wewnętrzna
 - Konstrukcje do wyburzenia
 - Proj. ściana działowa z cegły kratówki kl. 15 na zaprawie cem.-wap.o wytrzymałości 5MPa gr. 12cm.
 - Proj. drzwi
 - Proj. okna
 - Obszar poza zakresem opracowania

JKPROJEKT
PRACOWNIA PROJEKTOWA

37-613 Jastrowie
ul. Piłsudskiego 1
tel. 14 642 880
tel. kom. 601 281 781
e-mail jkprojekt@wp.pl

Obiekt:
MODERNIZACJA WEWNĄTRZ BUDYNKU DLA DZIECI W SKOPIANIE W RAMACH ZADANIA
PN „JAZDZIOWNIA BUDYNKU I PRZEBUDOWA DACHU WRAZ Z MODERNIZACJĄ POMIESZCZEN
CENTRALNYCH OPIEKI NAZIOZDZIEKOWEJ ORAZ PŁACOWISZ OPIEKARZÓW WYCHOWAWCZYCH
W BRZANOWIE NA POTRZEBY NIEPEŁNOSPRAWNYCH WYCHOWANKÓW

Adres:
JEDN. EWID. 162011-3 BRZANÓW SANOKOWSKI - OBIENIA WIELKIE
OBIENIA 3007 BRZANÓW
DZIAŁKA NR 56/11

Inwestor:
POWIAŁ TARNOBORSKI
UL. MAJAKA 4, 37-400 TARNOBÓRZ

Projekt:	imię Nazwisko	Nr i specyfikacja	Podpis
PROJEKTOWAŁ:	mgr inż. JERZY KONOPKA	PKOSI 158760008 Specjalność techniczna	
SPRAWDZIŁ:	mgr inż. ZBIGNIEW KONOPKA	33 4917g/78 Specjalność architektoniczna	

Skala: 1:50	Forma projektu: PROJEKT TECHNICZNY
RZUT I PIĘTRA	
Projekt nr: 786/2025	Rp. nr: 2A

Wszystkie dane techniczne zawarte w tym projekcie są własnością JKPROJEKT. Wszelkie prawa zastrzeżone. Projekt nie może być wykorzystany w celach innych niż określone w projekcie. 