


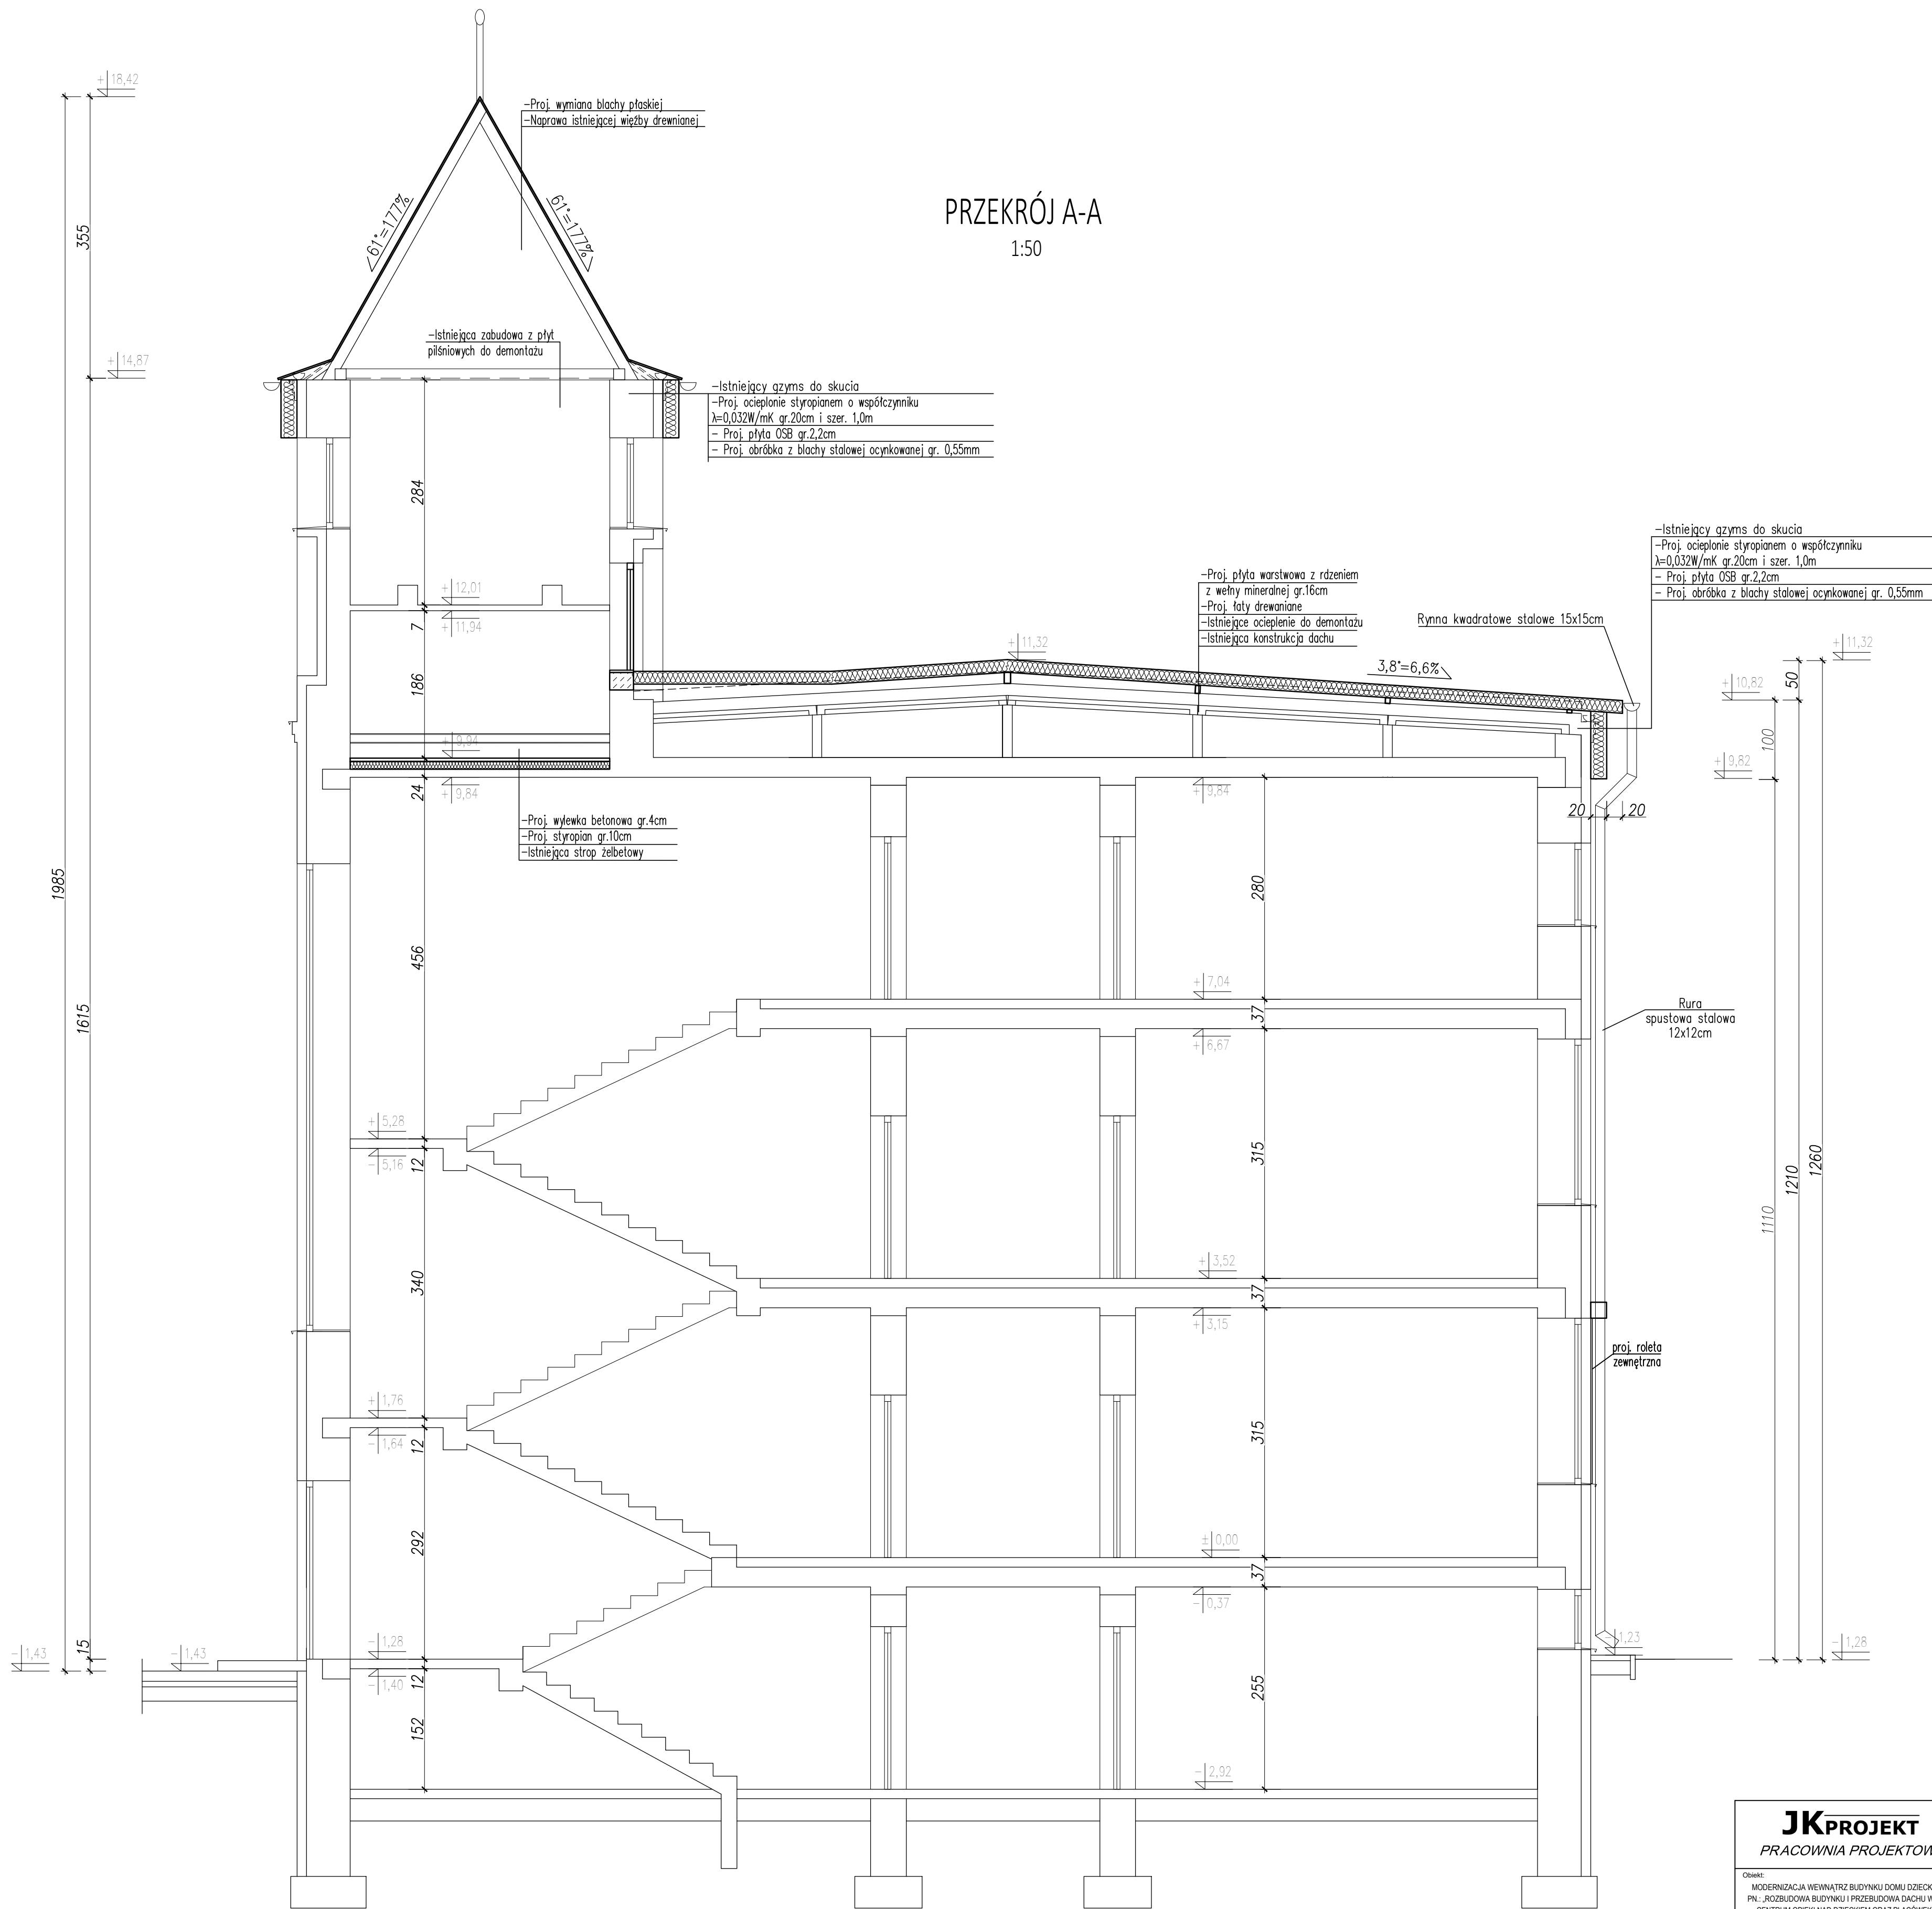

JKPROJEKT
PRACOWNIA PROJEKTOWA

37-403 Jastkowice
ul. Wiatowa 9
tel/fax 15-642-5650
tel kom. 601 292 790
e-mail jkprojekt@interia.eu

Opis:
MODERNIZACJA WEWNĄTRZ BUDYNKU DOMU DZIECKA W SKOPANIU W RAMACH ZADANIA PN „ROZBUDOWA BUDYNKU I PRZEBUDOWA DACHU WRAZ Z MODERNIZACJĄ POMIESZCZEN CENTRUM OPIEKI NAD DZIECKIEM ORAZ PŁACÓWEK OPIEKUNCZO - WYCHOWAWCZYCH W SKOPANIU NA POTRZEBY NIEPEŁNOSPRAWNYCH WYCHOWANKÓW

Adres:
JEDN. EWID. 182001.5 BARANÓW SANDOMIERSKI - OBSZAR WIEJSKI
OBREB. 0007 SKOPANIE
DZIAŁKA NR 561/1

Inwestor:
POWIAT TARNOBRZESKI
UL. 1-MAJA 4, 37-400 TARNOBRZEG

Funkcja	Imię Nazwisko	Nr i specjalność uprawnień	Podpis
PROJEKTOWAŁ	mgr inż. JERZY KONOPKA	POK/0136/PNOK/06 Specjalność konstrukcyjna	
SPRAWDZIŁ	inż. ZBIGNIEW KONOPKA	33.46/Tbg/78 Specjalność architektoniczna	

branża	Faza projektu
ARCHITEKTURA	PROJEKT TECHNICZNY
Skala: 1:50	Data projektu: 10.2025

Nazwa rysunku
PRZEKRÓJ A-A

Projekt nr: 786/2025	Rys. nr: 5A
-------------------------	----------------

Zastrzeżenie wszelkie prawa wynikające z Ustawy o prawie autorskim. Rysunek niniejszy nie może być w całości lub w części przysyłany, uzupełniany lub odłączony komunikatami, bez pisemnej zgody firmy JKPROJEKT w Jastkowicach