


PRZEKRÓJ B-B

1:50

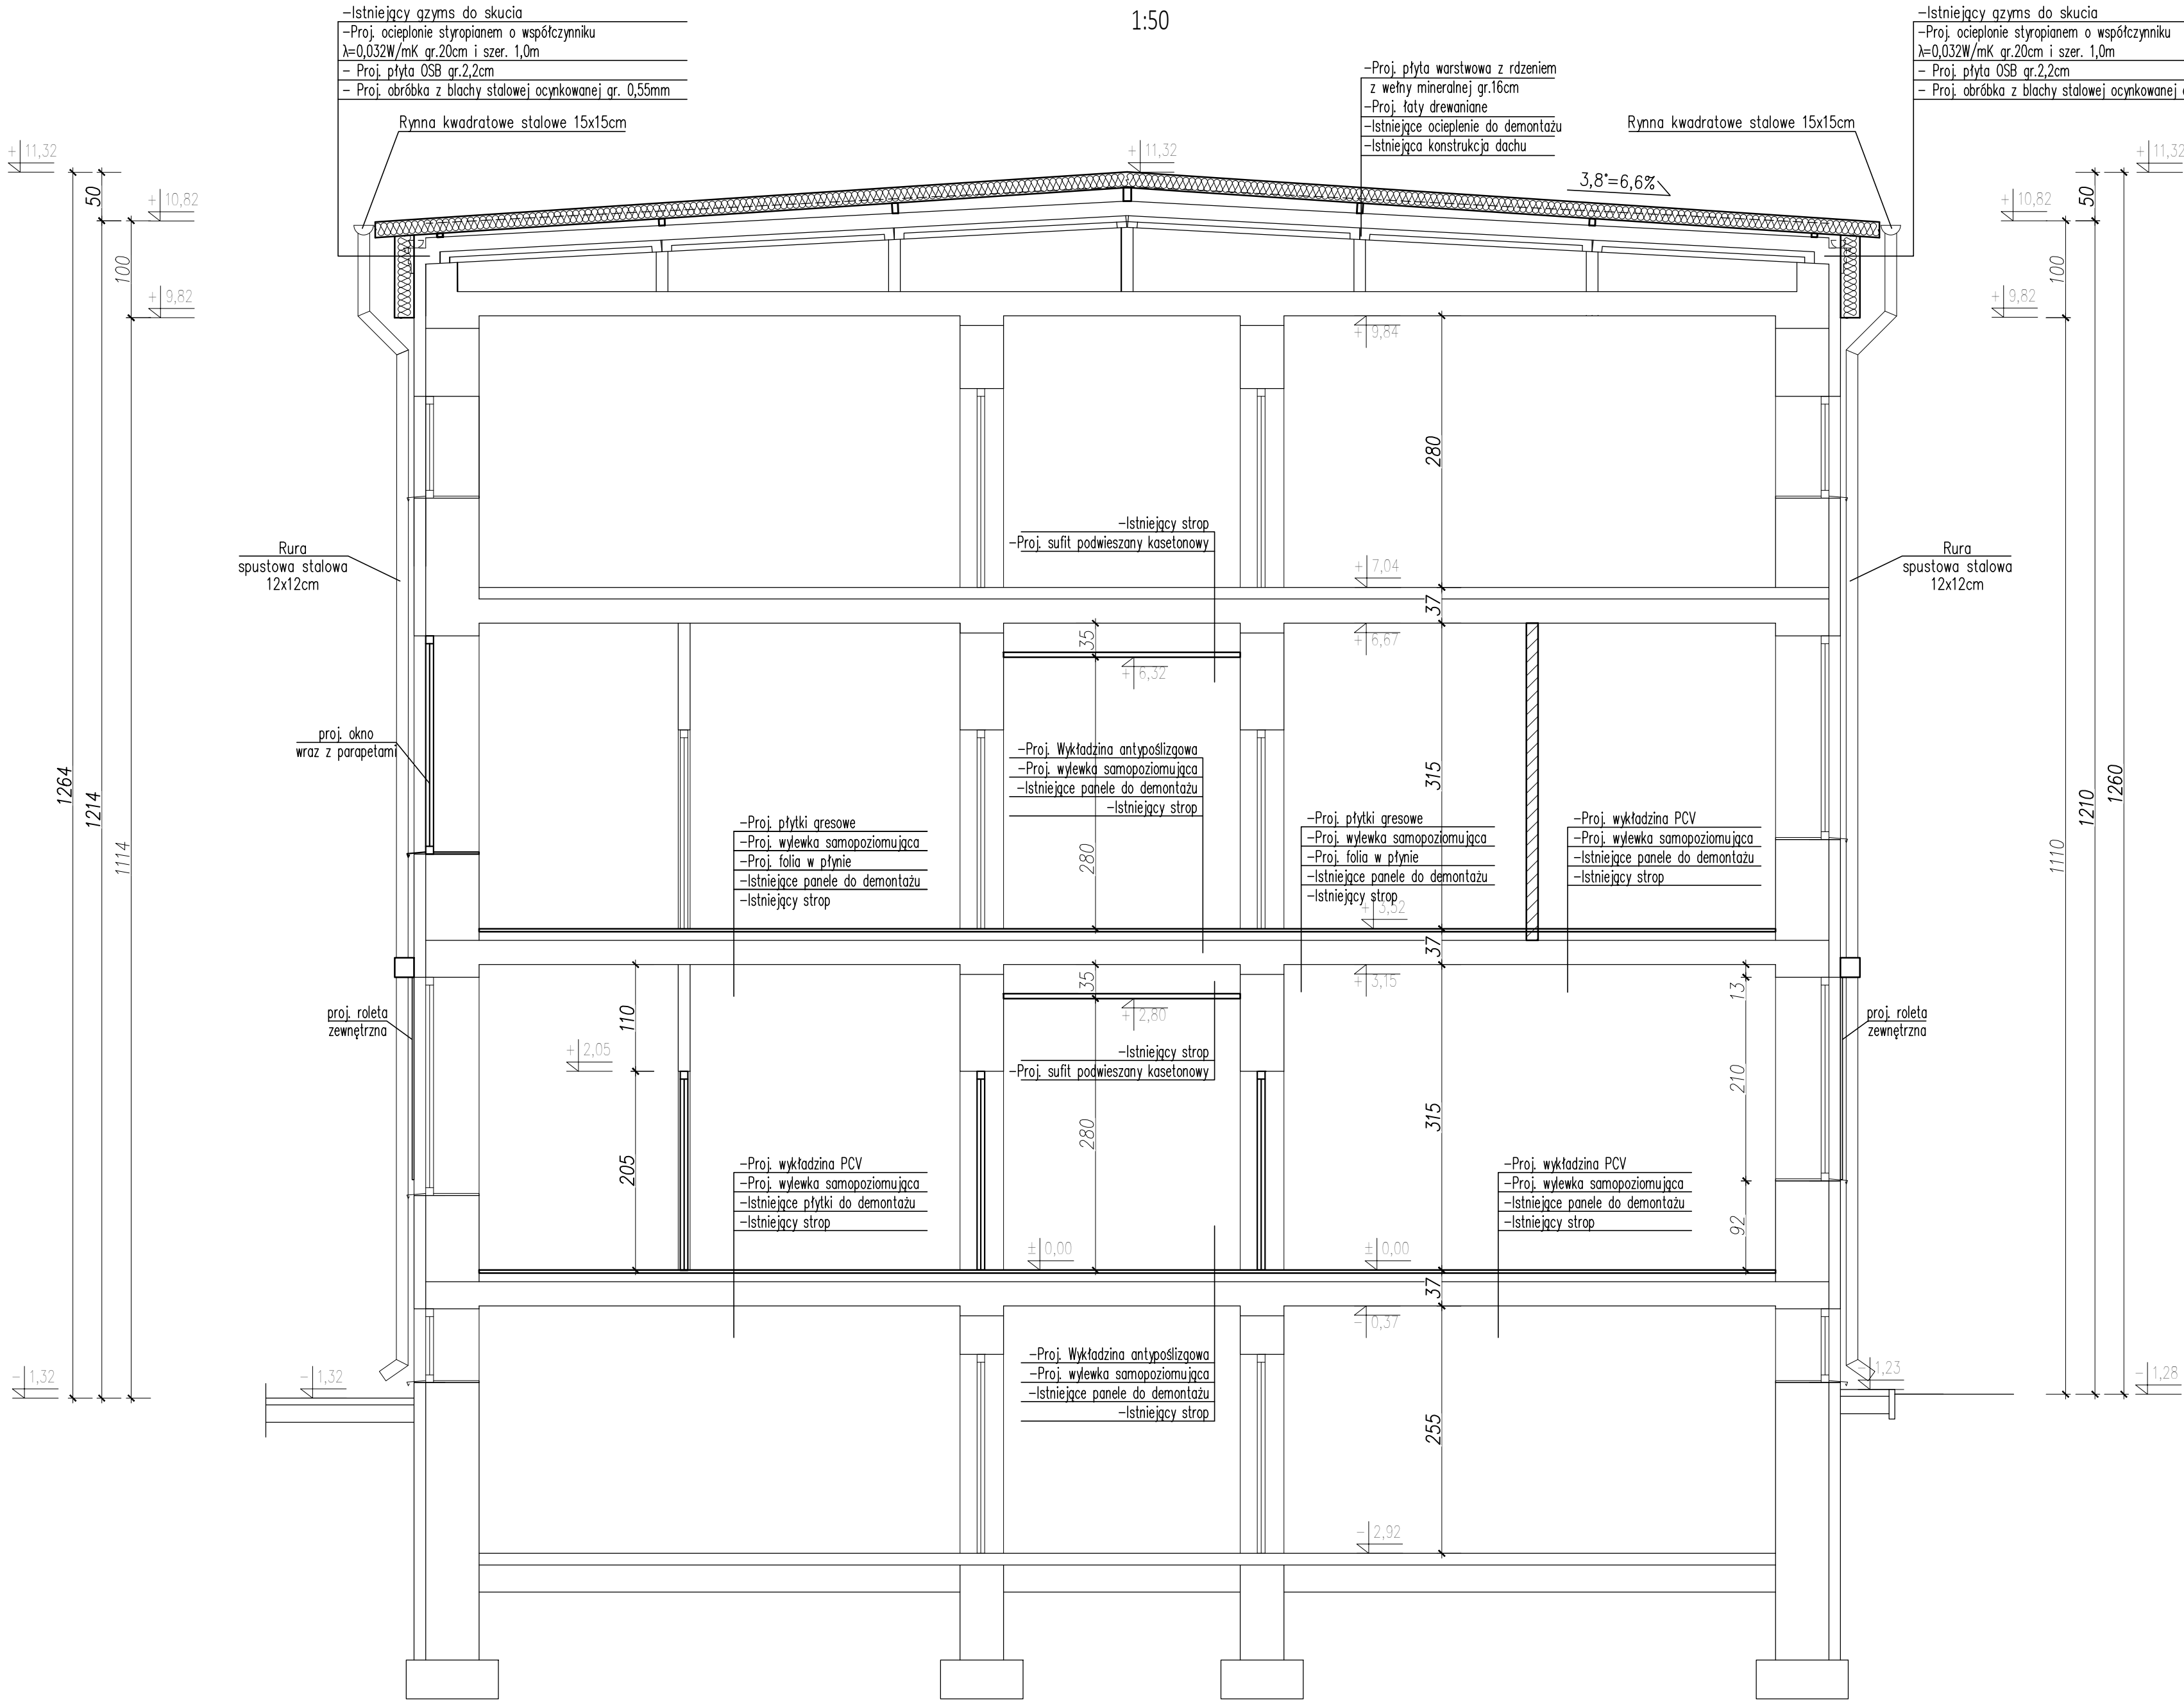

JKPROJEKT
PRACOWNIA PROJEKTOWA

37-403 Jastkowice
ul. Wąłowa 9
tel/fax: 15-642-5650
tel kom: 601 292 750
e-mail: jkprojekt@interia.eu

Obiekt:
MODERNIZACJA WEWNĄTRZ BUDYNKU DOMU DZIECKA W SKOPANIU W RAMACH ZADANIA
PN.: ROZBUDOWA BUDYNKU I PRZEBUDOWA DACHU WRAZ Z MODERNIZACJĄ POMIESZCZEŃ
CENTRUM OPIEKI NAD DZIECKIEM ORAZ PLACÓWEK OPIEKUNCTWA - WYCHOWAWCZYCH
W SKOPANIU NA POTRZEBY NIEPEŁNOSPRAWNYCH WYCHOWANKÓW

Adres:
JEDN. EWID. 182001_5 BARANÓW SANDOMIERSKI - OBSZAR WIEJSKI
OBREB: 0007 SKOPANIE
DZIAŁKA NR 567/1

Investor:
POWIAT TARNOBRZESKI
UL. 1-MAJA 4, 37-400 TARNOBRZEG

Funkcja	Imię Nazwisko	Nr. i specjalność uprawnień	Podpis
PROJEKTOWAŁ	mgr inż. JERZY KONOPKA	PDK/0136/PWOK/06 Specjalność konstrukcyjna	
SPRAWDZIŁ	inż. ZBIGNIEW KONOPKA	33.46/Tsg/78 Specjalność architektoniczna	

Branża:
ARCHITEKTURA

Faza projektu:
PROJEKT TECHNICZNY

Skala:
1:50

Data projektu:
10.2025

Nazwa rysunku
PRZEKRÓJ B-B

Projekt nr: 786/2025	Rys. nr: 6A
--------------------------------	-----------------------

Zastrzega się wszelkie prawa wynikające z Ustawy o prawie autorskim. Rysunek niniejszy nie może być w całości lub w części przyszyrowany, uzupełniony lub odstępiony komuników, bez pisemnej zgody firmy JKPROJEKT w Jastkowicach