


RZUT I PIĘTRA - INWENTARYZACJA

1:50

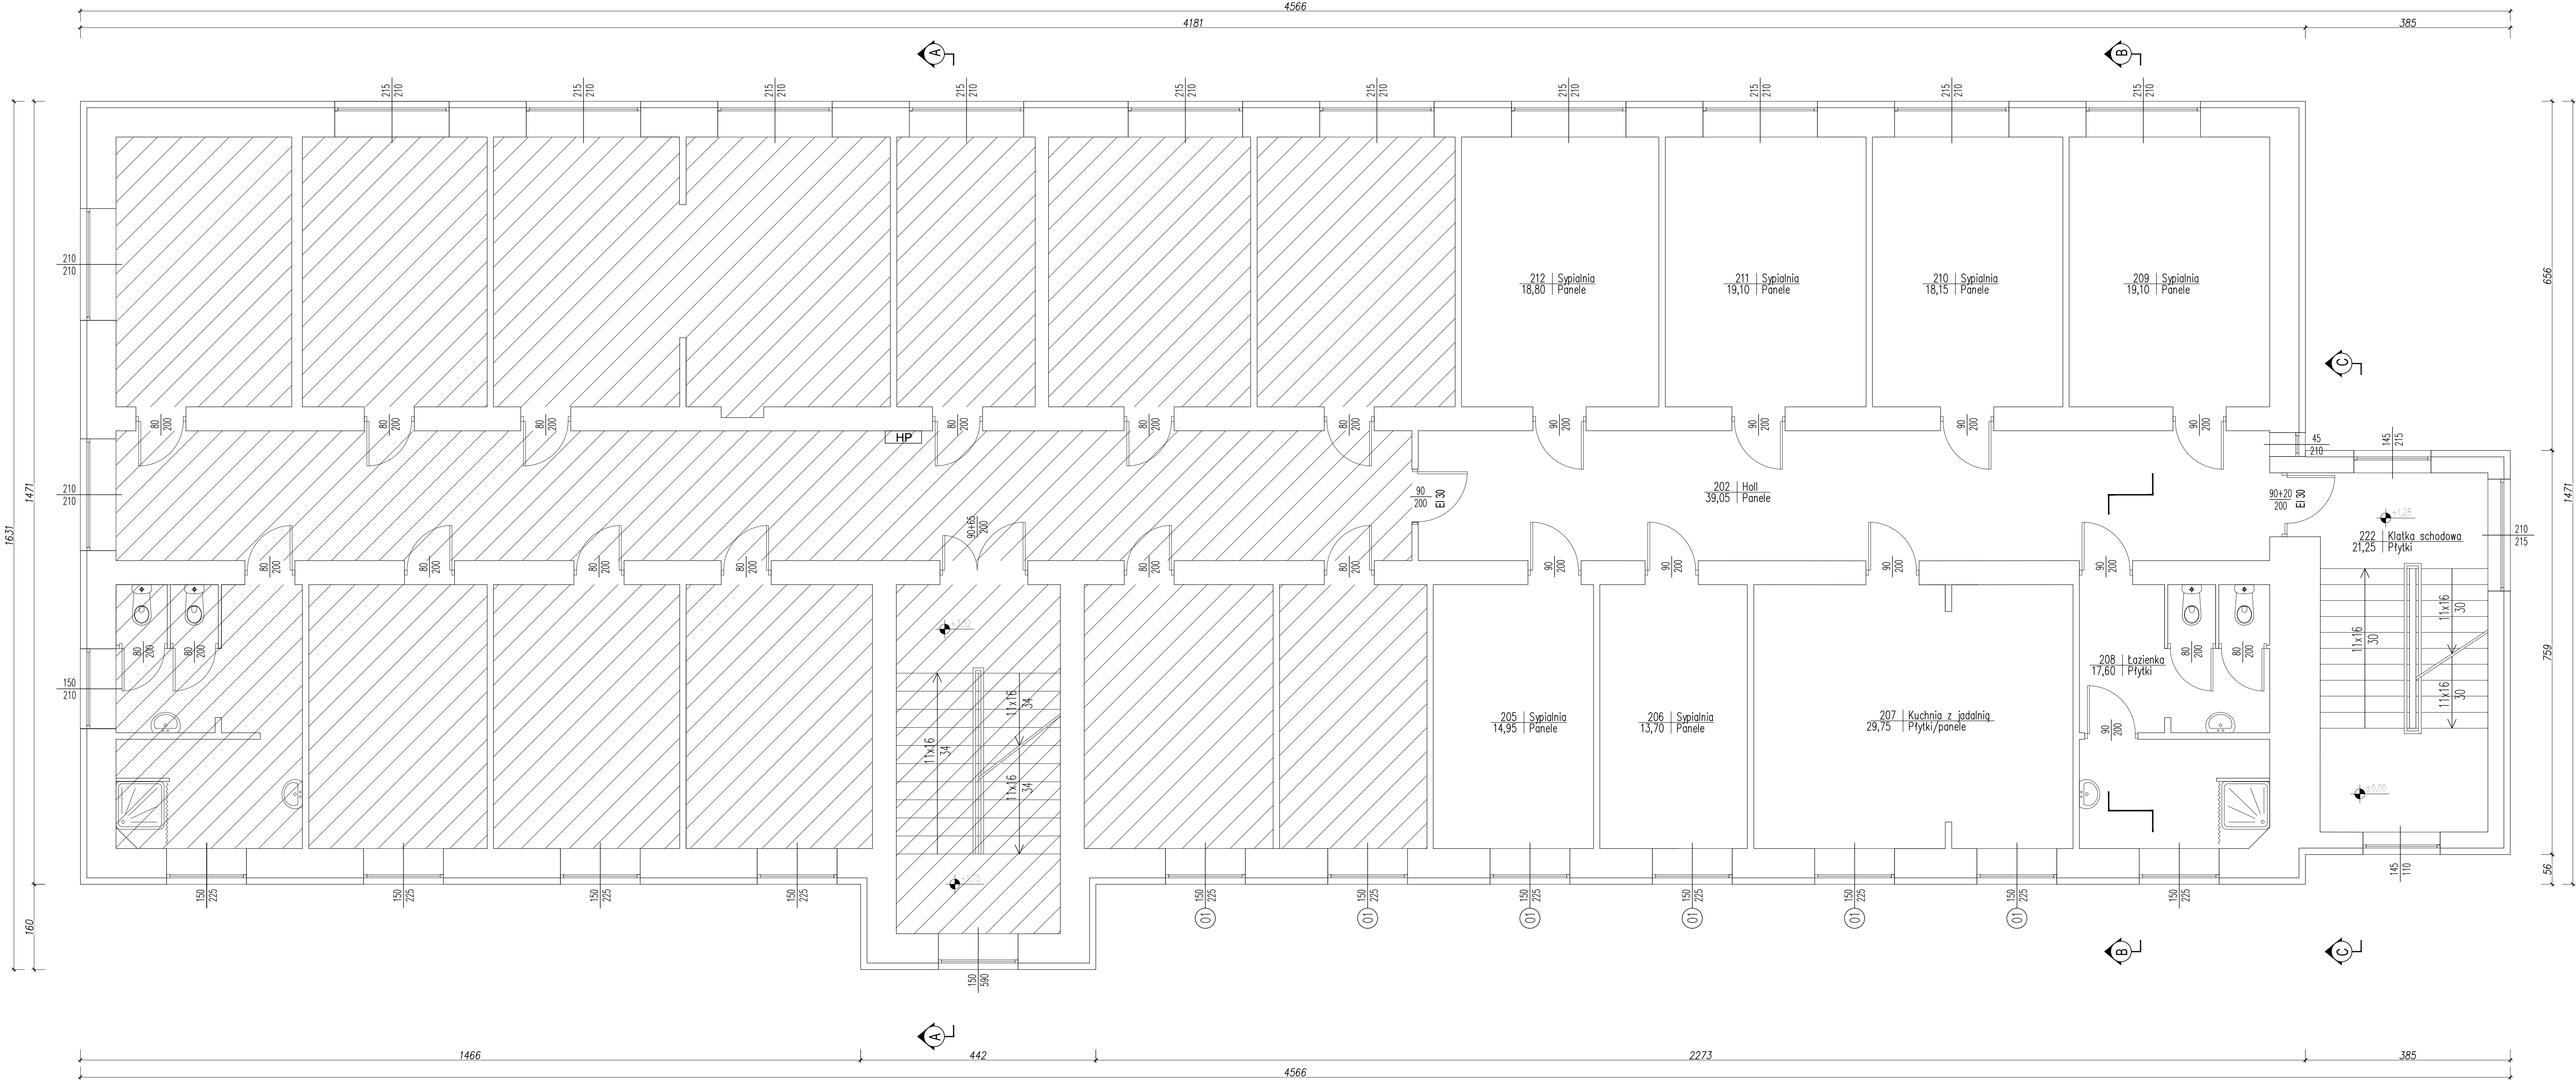

OZNACZENIA:

- Istniejąca ściana zewnętrzna ocieplona styropianem gr. 12cm
- Istniejąca ściana wewnętrzna
- Obszar poza zakresem opracowania