


PRZEKRÓJ B-B - INWENTARYZACJA

1:50

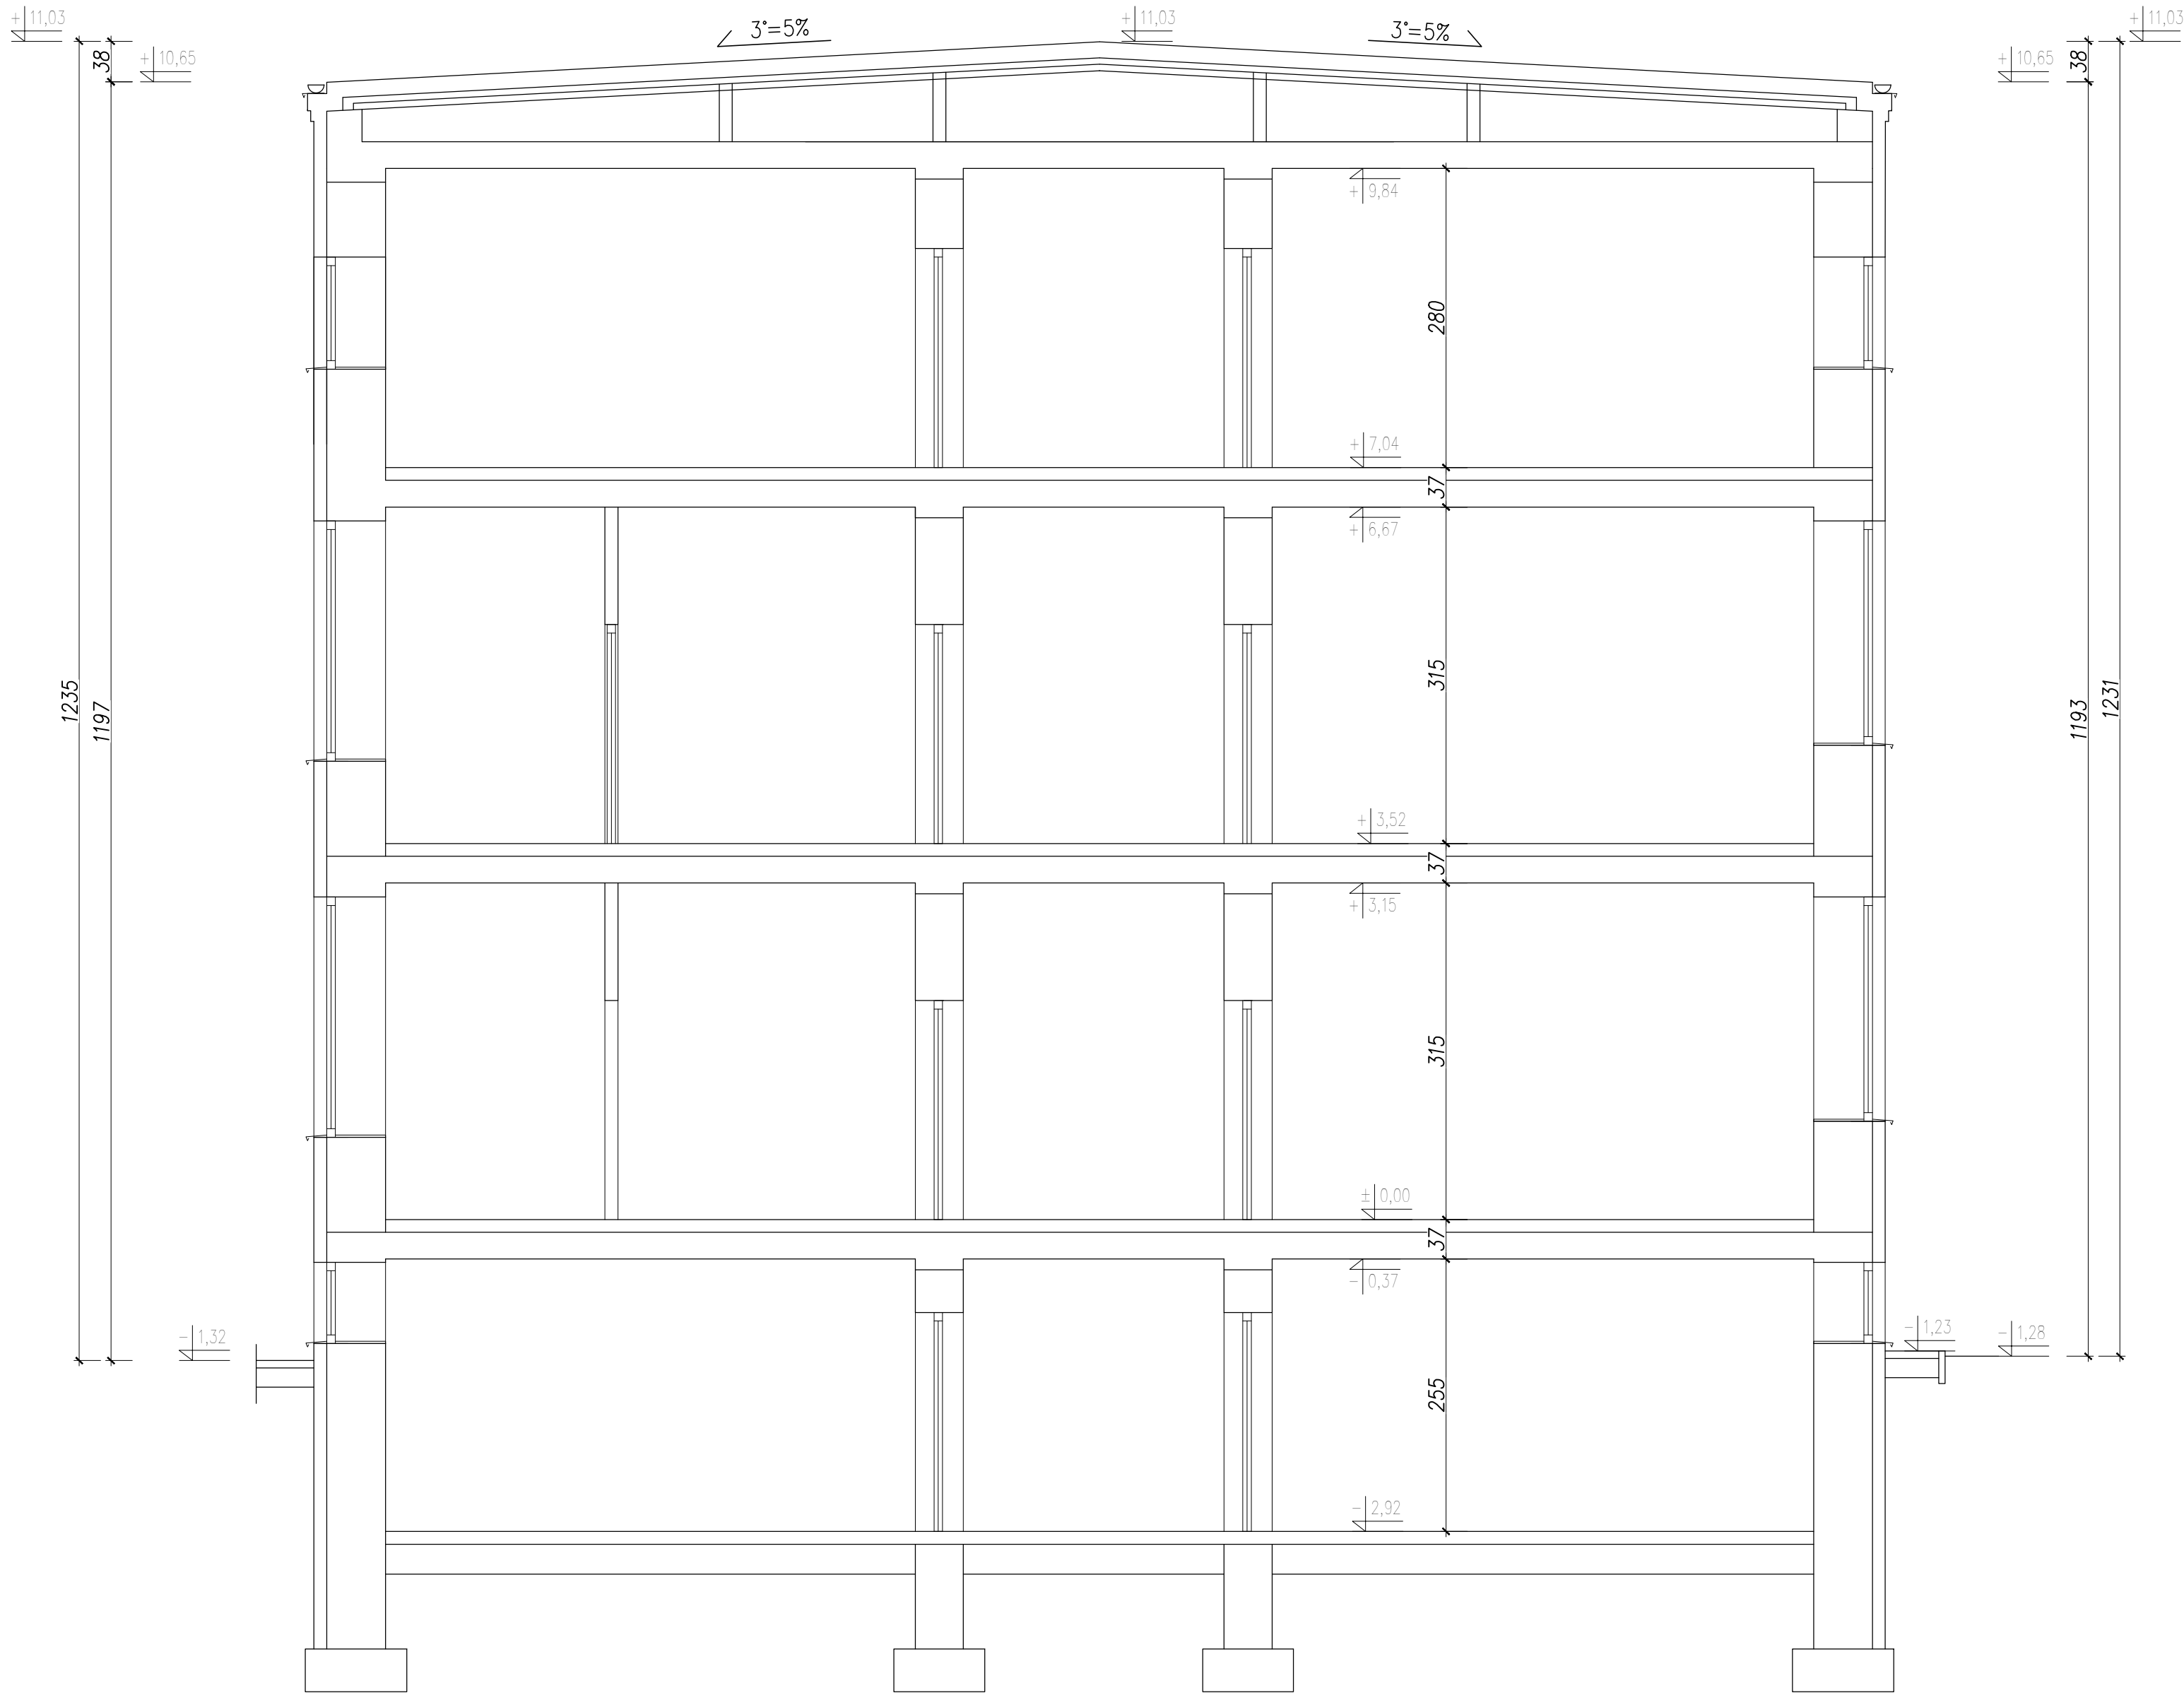

JKPROJEKT
PRACOWNIA PROJEKTOWA

37-403 Jastkowice
ul. Walsowa 9
tel/fax: 15-642-5650
tel kom: 601 292 790
e-mail: jkprojekt@interia.eu

Obiekt:			
BUDYNEK DOMU DZIECKA W SKOPANIU			
Adres:			
JEDN. EWID. 182001_5 BARANÓW SANDOMIERSKI - OBSZAR WIEJSKI OBREG. 0007 SKOPANIE DZIAŁKA NR 567/1			
Inwestor:			
POWIAT TARNOBRZESKI UL. 1-MAJA 4, 37-400 TARNOBRZEG			
Funkcja	Imię Nazwisko	Nr i specjalność uprawnień	Podpis
OPRACOWAŁ	mgr inż. JERZY KONOPKA	POK/0136/PWOK/06 Specjalność konstrukcyjna	
Branża:		Faza projektu:	
ARCHITEKTURA		INWENTARYZACJA	
Skala:		Data projektu:	
1:50		10.2025	
Nazwa rysunku:			
PRZEKRÓJ B-B - INWENTARYZACJA			
Projekt nr:			Rys. nr:
786/2025			31

Zastrzega się wszelkie prawa wynikające z Ustawy o prawie autorskim. Rysunek niniejszy nie może być w całości lub w części przyszyrowany, uzupełniany lub odstępiony komukolwiek, bez pisemnej zgody firmy JKPROJEKT w Jastkowicach