


SCHEMAT INSTALACJI FOTOWOLTAICZNEJ Z MAGAZYNEM ENERGII

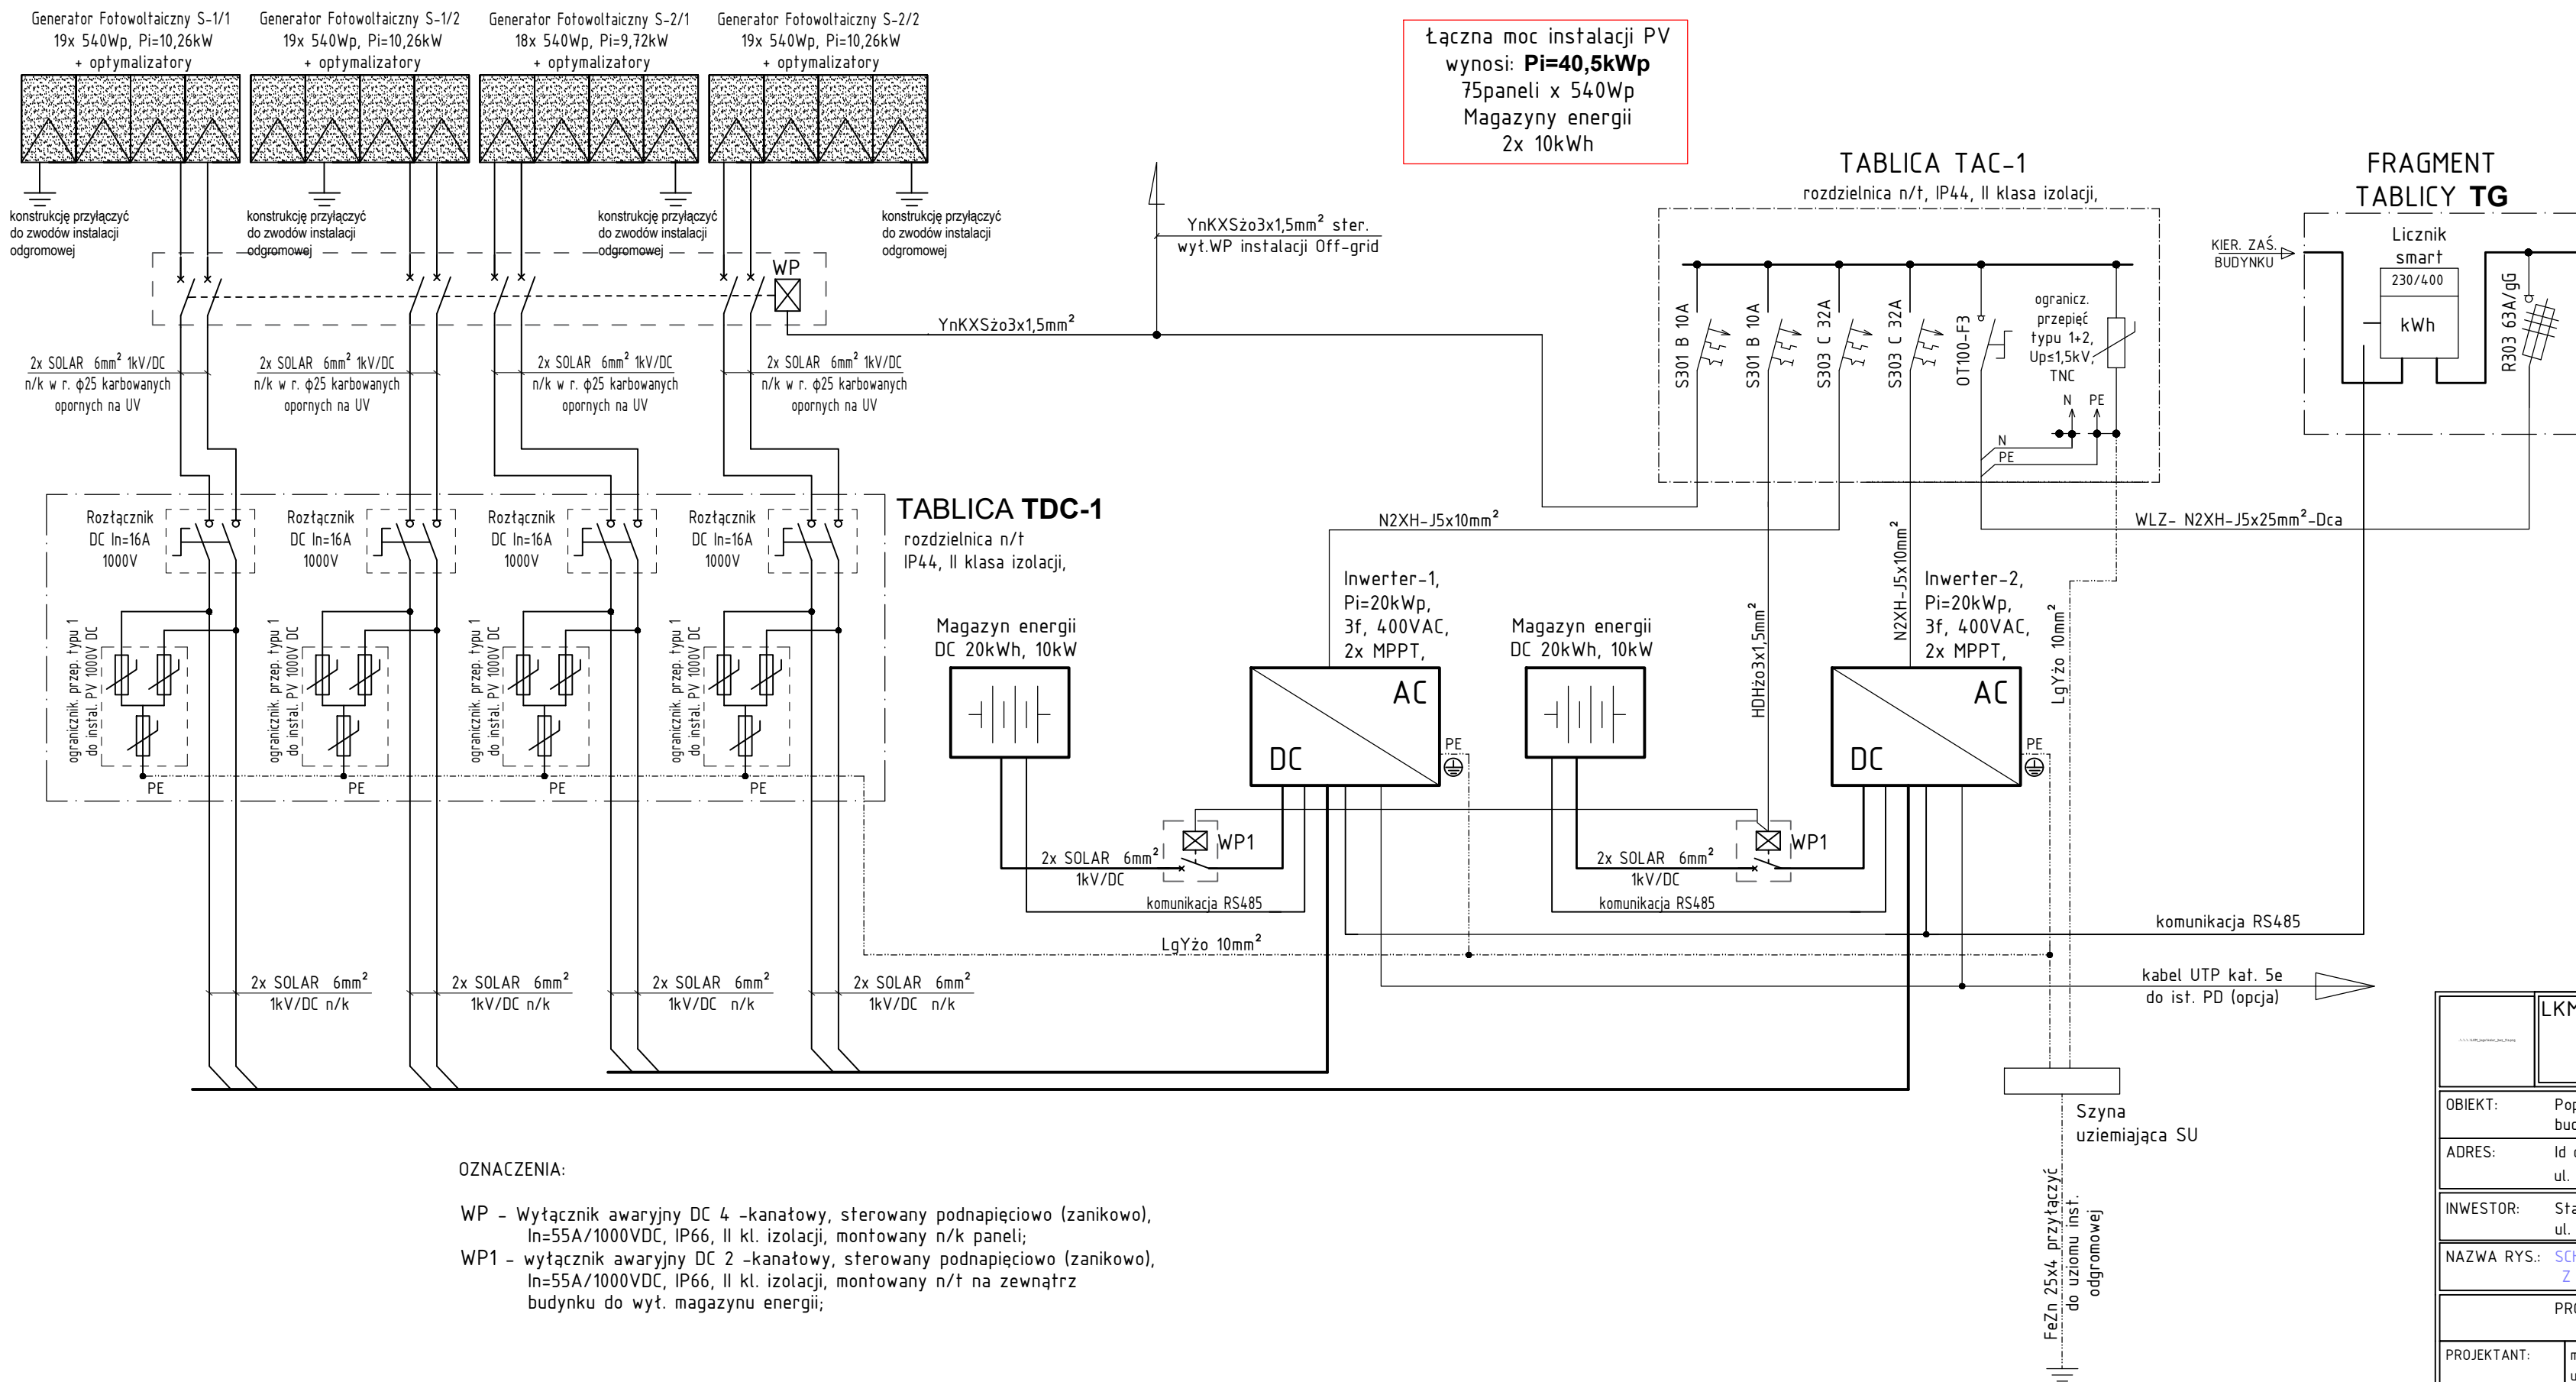

OZNACZENIA:

- WP - Wyłącznik awaryjny DC 4 -kanatowy, sterowany podnapięciowo (zanikowo), In=55A/1000VDC, IP66, II kl. izolacji, montowany n/k paneli;
- WP1 - wyłącznik awaryjny DC 2 -kanatowy, sterowany podnapięciowo (zanikowo), In=55A/1000VDC, IP66, II kl. izolacji, montowany n/t na zewnątrz budynku do wytł. magazynu energii;

LKM PROJEKTY AUDYTY EKSPERTYZY UL. SPACEROWA 19, 35-601 RZESZÓW Leszek Konopka TEL. 600 322 820		NIP-805-200-74-00 REG- 8304264-30
OBIEKT:	Poprawa efektywności energetycznej budynku Domu Dziecka w Skopaniu	
ADRES:	Id działki : 182001_5.0007.567/1 ul. Leśna 2 39-451 Skopanie	
INWESTOR:	Starostwo Powiatowe w Tarnobrzegu ul. 1-Maja 4 39-400 Tarnobrzeg	
NAZWA RYS.:	SCHEMAT INSTALACJI FOTOWOLTAICZNEJ Z MAGAZYNEM ENERGII	
PROJEKT TECHNICZNY INSTALACJI ELEKTRYCZNYCH		
PROJEKTANT:	mgr inż. Mariusz Rolek upr. nr PDK/0074/POOE/05	podpis
SPRAWDZAJĄCY:	mgr inż. Marek Wałtras upr. nr PDK/0240/POOE/12	podpis
EDYCJA: A	DATA: 01.08.2025r.	- RYS. NR: 12E
PROJEKT CHRONIONY PRAWEM AUTORSKIM WSZELKIE ZMIANY, POWIELANIE, WYKORZYSTYWANIE BEZ ZGODY AUTORA - ZABRONIONE !		