PROJEKT ZAGOSPODAROWANIA DZIAŁKI POD:

MONTAŻ INSTALACJI PV ORAZ ŹRÓDEŁ OZE DLA POTRZEB OGRZEWANIA

SKALA 1:500

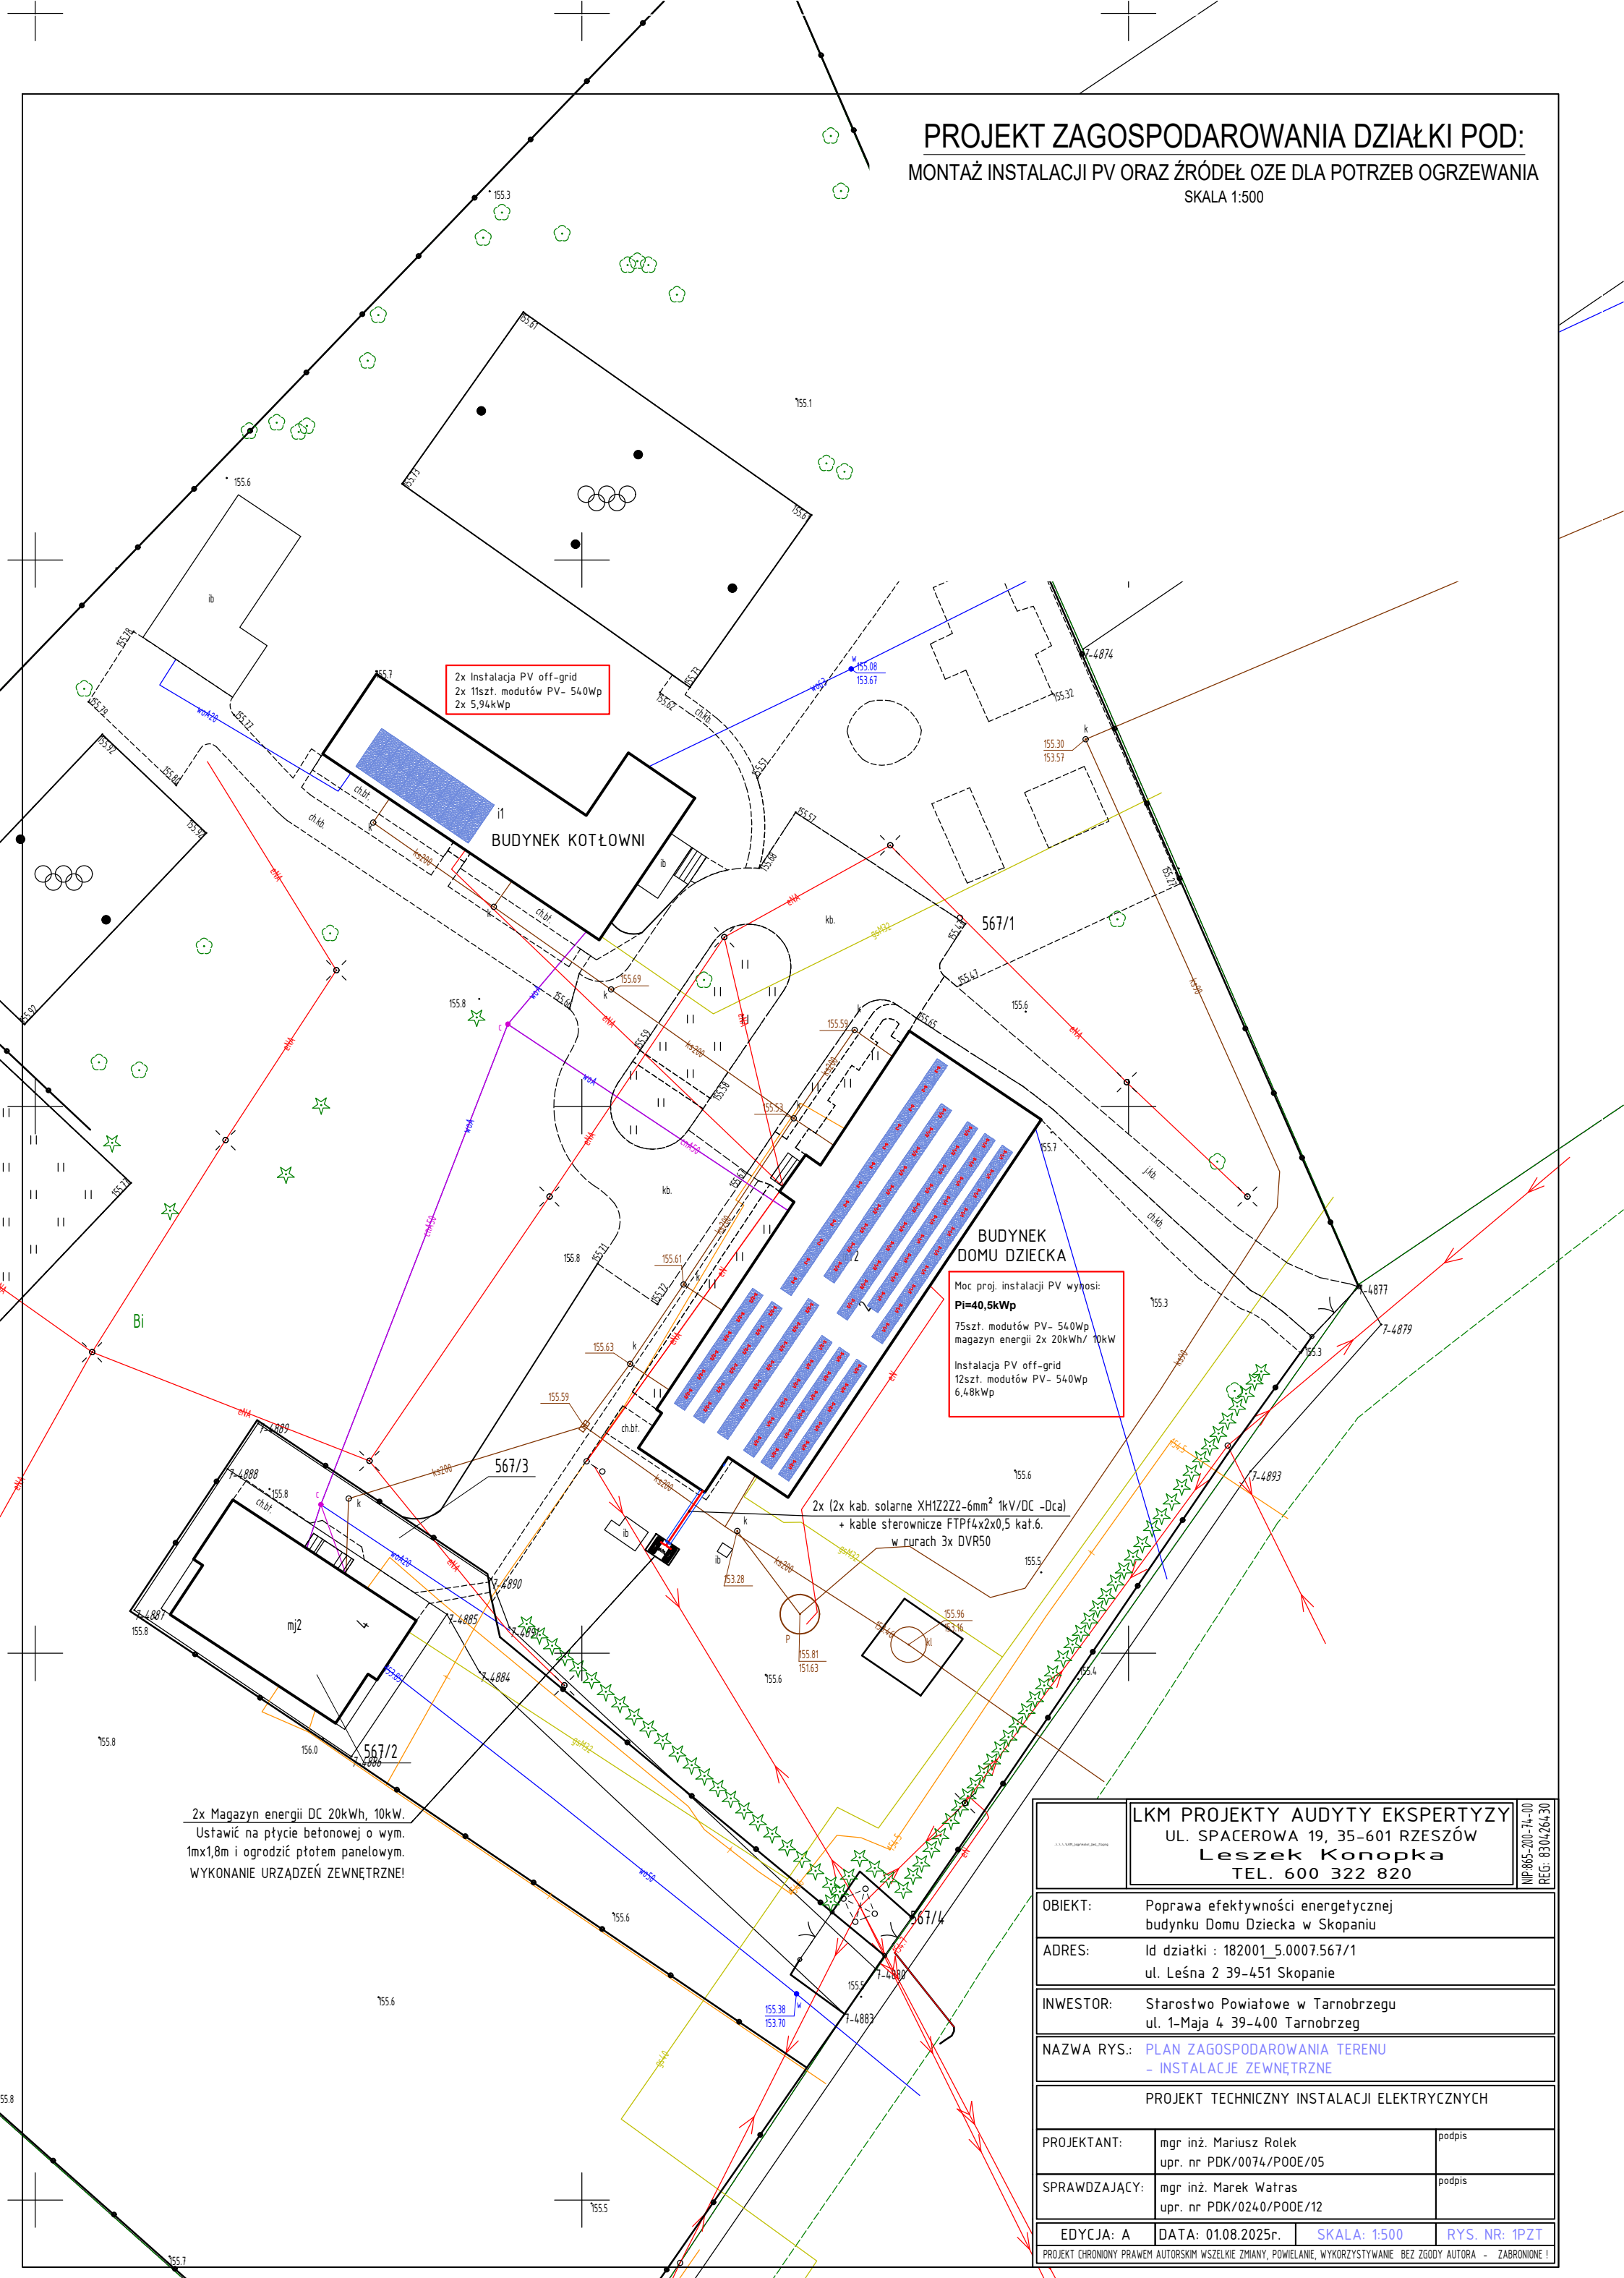

LKM PROJEKTY AUDYTY EKSPERTYZY UL. SPACEROWA 19, 35-601 RZESZÓW Leszek Konopka TEL. 600 322 820	NIP:865-200-74-00 REG: 830426430
OBIEKT:	Poprawa efektywności energetycznej budynku Domu Dziecka w Skopaniu
ADRES:	Id działki : 182001_5.0007.567/1 ul. Leśna 2 39-451 Skopanie
INWESTOR:	Starostwo Powiatowe w Tarnobrzegu ul. 1-Maja 4 39-400 Tarnobrzeg
NAZWA RYS.:	PLAN ZAGOSPODAROWANIA TERENU - INSTALACJE ZEWNĘTRZNE
PROJEKT TECHNICZNY INSTALACJI ELEKTRYCZNYCH	
PROJEKTANT:	mgr inż. Mariusz Rolek upr. nr PDK/0074/POOE/05 — podpis
SPRAWDZAJĄCY:	mgr inż. Marek Watras upr. nr PDK/0240/POOE/12 — podpis
EDYCJA: A	DATA: 01.08.2025r. — SKALA: 1:500 — RYS. NR: 1PZT

PROJEKT CHRONIONY PRAWEM AUTORSKIM WSZELKIE ZMIANY, POWIELANIE, WYKORZYSTYWANIE BEZ ZGODY AUTORA - ZABRONIONE !