


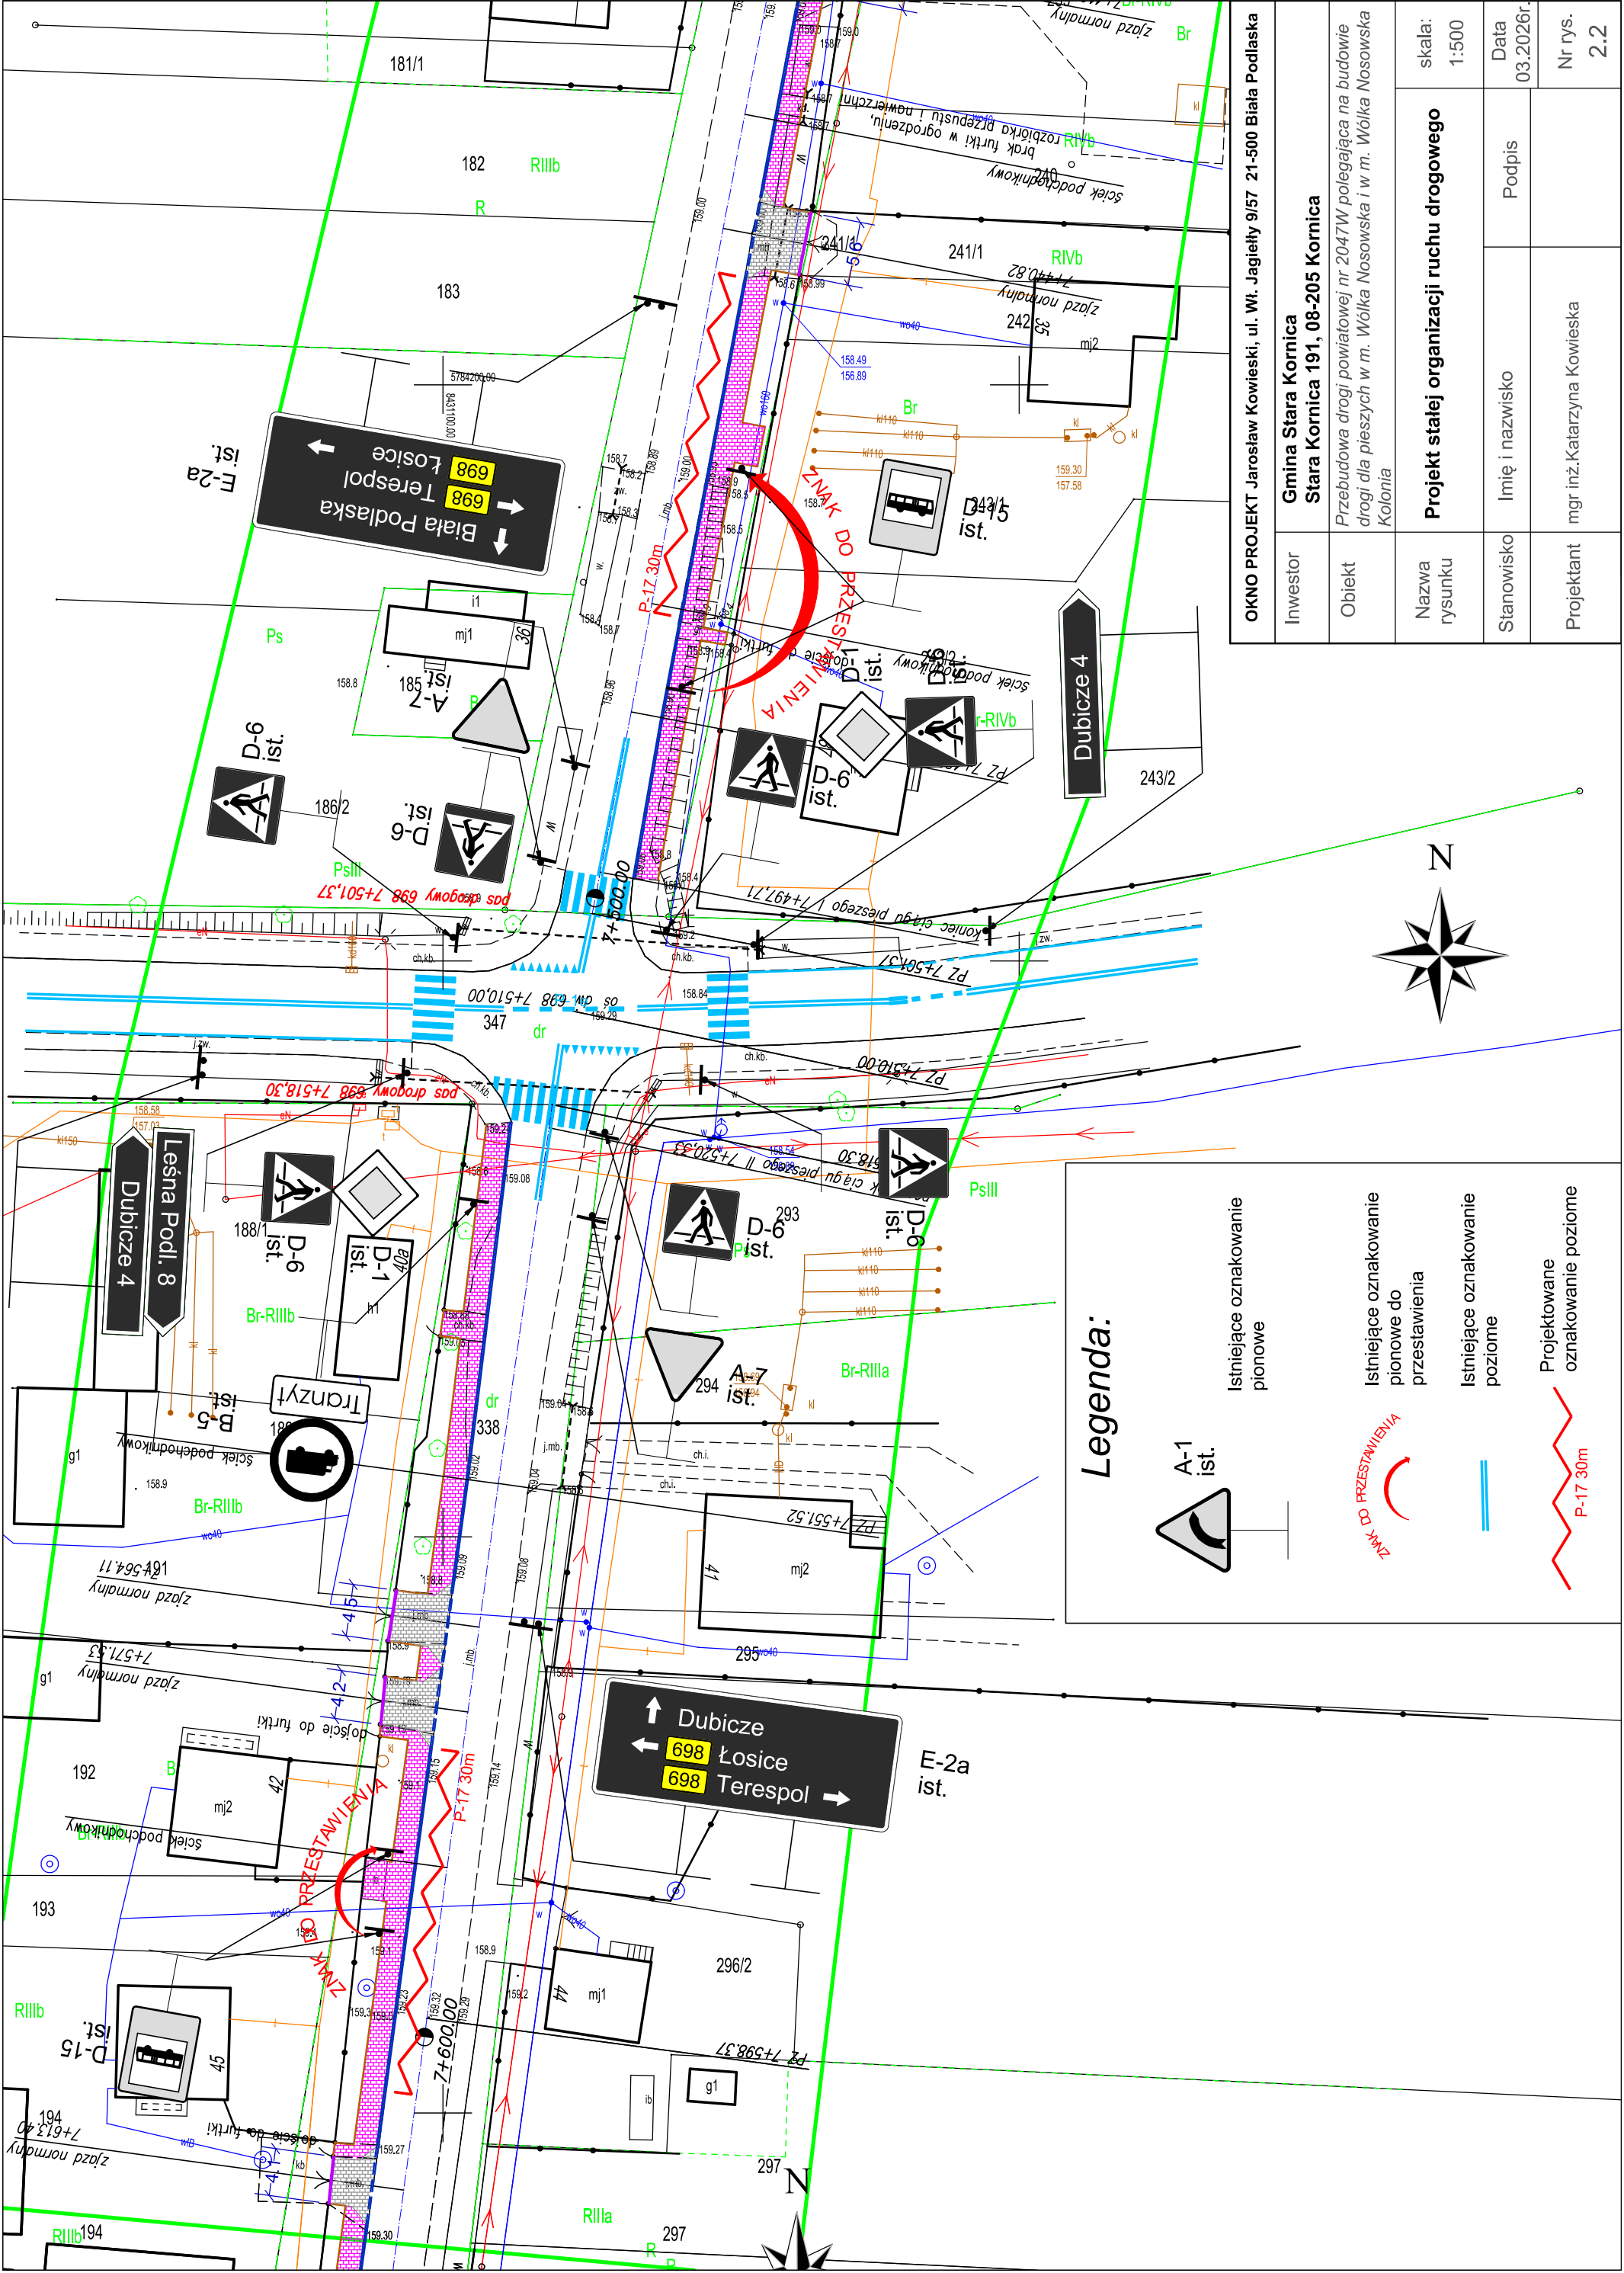

|                                                                             |   |           |
|-----------------------------------------------------------------------------|---|-----------|
| OKNO PROJEKT Jarosław Kowieski, ul. Wł. Jagiełły 9/57 21-500 Biała Podlaska |   |           |
| Inwestor                                                                    | Gmina Stara Kornica<br>Stara Kornica 191, 08-205 Kornica                                                                        |           |
| Obiekt                                                                      | Przebudowa drogi powiatowej nr 2047W polegająca na budowie drogi dla pieszych w m. Wólka Nosowska i w m. Wólka Nosowska Kolonia |           |
| Nazwa rysunku                                                               | Projekt stałej organizacji ruchu drogowego                                                                                      |           |
| Stanowisko                                                                  | Imię i nazwisko   | Podpis    |
| Projektant                                                                  | mgr inż. Katarzyna Kowieska   |           |
| skala:                                                                      |   | 1:500     |
| Data                                                                        |   | 03.2026r. |
| Nr rys.                                                                     |   | 2.2       |