


STAROSTWO POWIATOWE
w Opocznie
ul. Kwiatowa 1a, 26-300 Opoczno
WYDZIAŁ GEODEZJI, KARTOGRAFII, KATASTRU
I GOSPODARKI NIERUCHOMOŚCIAMI
Imię, nazwisko i podpis
osoby reprezentującej organ :
5667136.82
wój. i oddz. kłie
pow. opoczyński
jedn. ewid. : 100701, 5 BIAŁACZÓW - OBSZAR RYBIEJSKI
obr. 0003 Międzna Dęwniana
I GOSPODARKI NIERUCHOMOŚCIAMI
2 up. Starosty
MAPA ZASADNICZA
Skala 1:1000
Uzasadnienie projektu planu :
Nazwa organu prowadzącego państwowy zasób
geodezyjny i kartograficzny : STAROSTA OPOCZYŃSKI
Identyfikator ewidencyjny :
Identyfikator zasobu :
Nazwa materiału zasobu :
Data wykonania kopii :
Oznaczenie wniosku :
P.L.PZGK.7680
mapa zasadnicza
2026.03.05
GN.6642.577.2026

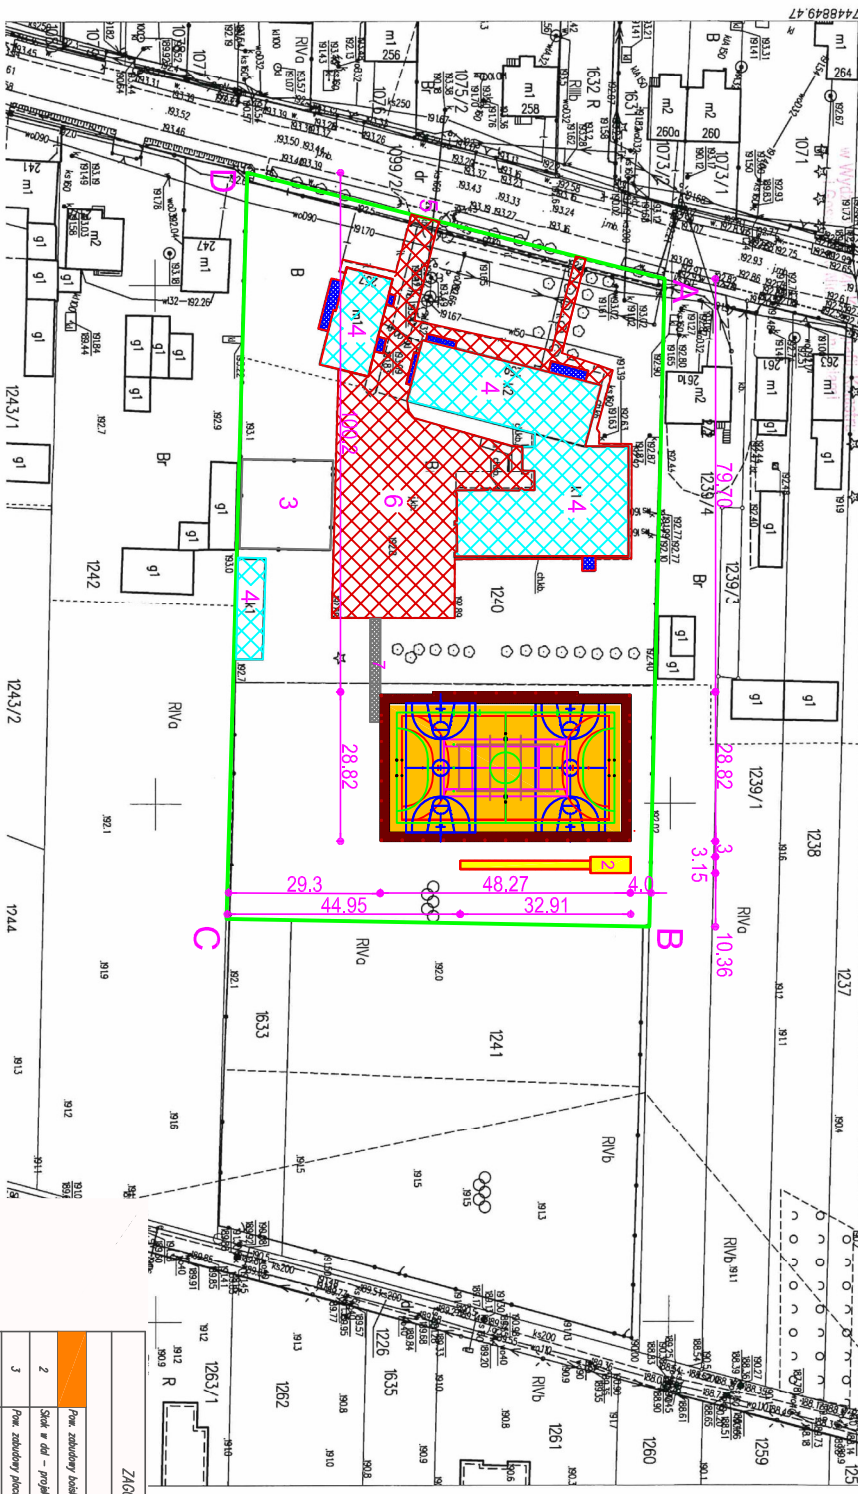

ZAGOSPODAROWANIE TERENU

	Powierzchnia [m ²]

PROJEKT WŁASNOŚCI		PROJEKT WŁASNOŚCI	
BUDOWA WIELOFUNKCYJNEGO BOISKI SPORTOWEGO		BUDOWA WIELOFUNKCYJNEGO BOISKI SPORTOWEGO	
msc. Międzna Dęwniana, dz. nr ewid. 1240, obr. Międzna Dęwniana, gm. Białaczów		msc. Międzna Dęwniana, dz. nr ewid. 1240, obr. Międzna Dęwniana, gm. Białaczów	
mgr inż. b. Tomasz Rożniak		mgr inż. b. Tomasz Rożniak	
Lp. 20/2026		Lp. 20/2026	
PROJEKT ZGOSPODAROWANIA TERENU DZIAŁKI		PROJEKT ZGOSPODAROWANIA TERENU DZIAŁKI	
1:1000		1:1000	
PZT-1		PZT-1	