


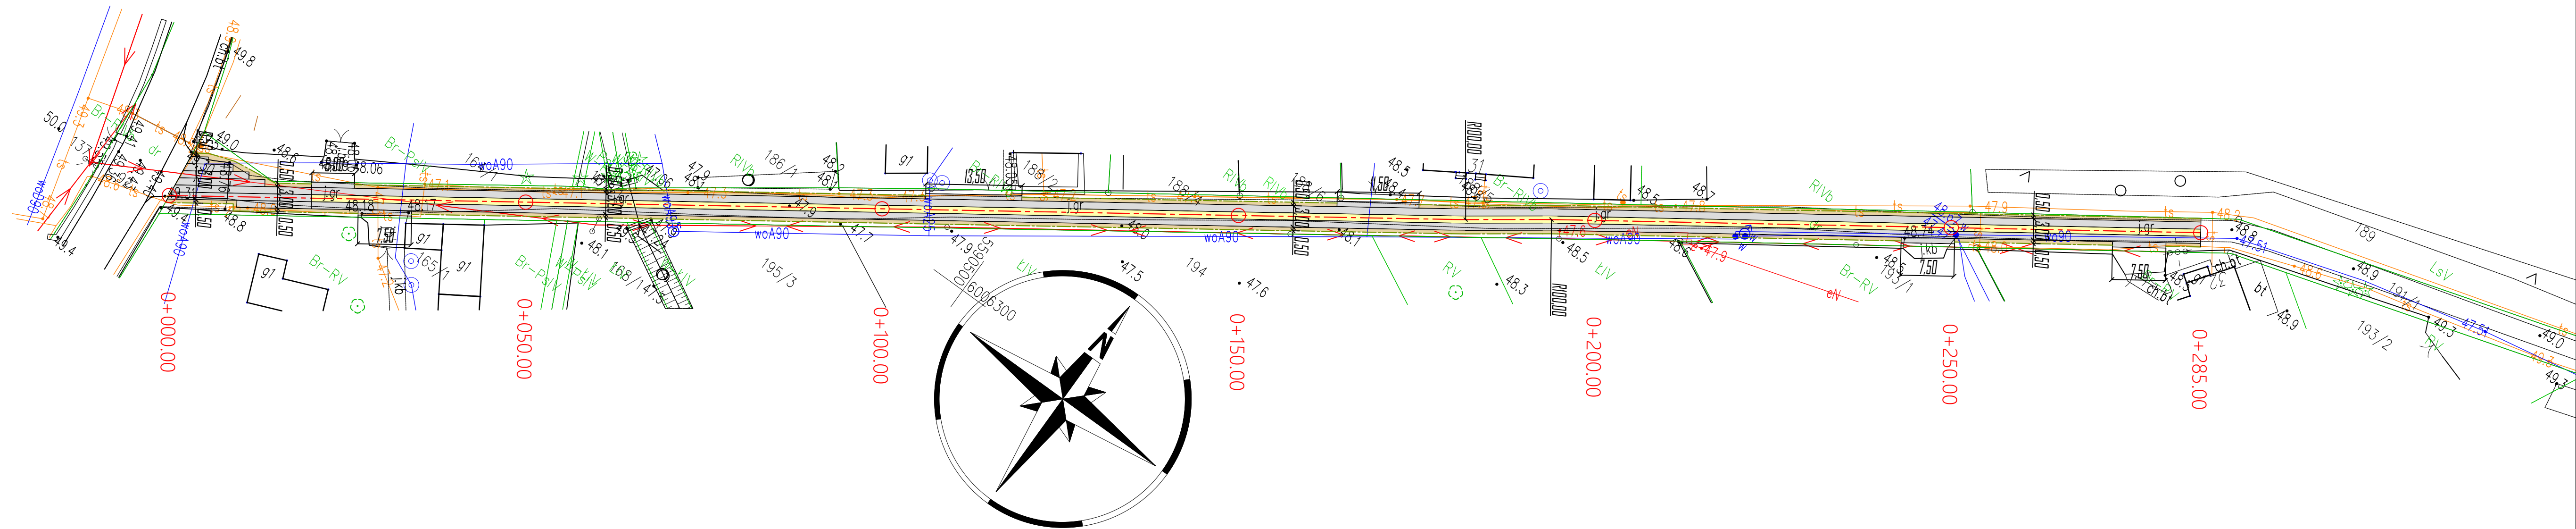

Legenda:

- jezdnia- naw. z kruszywa
- jezdnia- naw. z płyt IOMB
- pobocze- naw. z kruszywa
- krawędzie płyt IOMB
- oś

mgr inż. Błażej Pacholek
ul. Portugalska 10/10
75-430 Koszalin

PACHOLEK
PROJEKTOWANIE I OBSŁUGA INWESTYCJI

Inwestycja Przebudowa drogi na działce nr 191/1, obr. Szczeglino, gm. Sianów			
Lokalizacja woj. zachodniopomorskie, powiat koszaliński, gm. Sianów, obr. Szczeglino, dz. nr 191/1			
Inwestor Gmina Sianów ul. Armii Polskiej 30 76-004 Sianów			
Funkcja/branża	Imię i nazwisko	specjalność, nr uprawnień	podpis
Projektant: br. drogowa	mgr inż. Błażej Pacholek	upr. do projektowania i kierowania robotami budowlanymi bez ograniczeń w specjalności inżynierii drogowej nr ZAP/0087/PWCD/15	
Tytuł rysunku Plan sytuacyjny			
Data 03.2026	Skala 1:500	Arkusz 1/1	Nr rysunku 1