


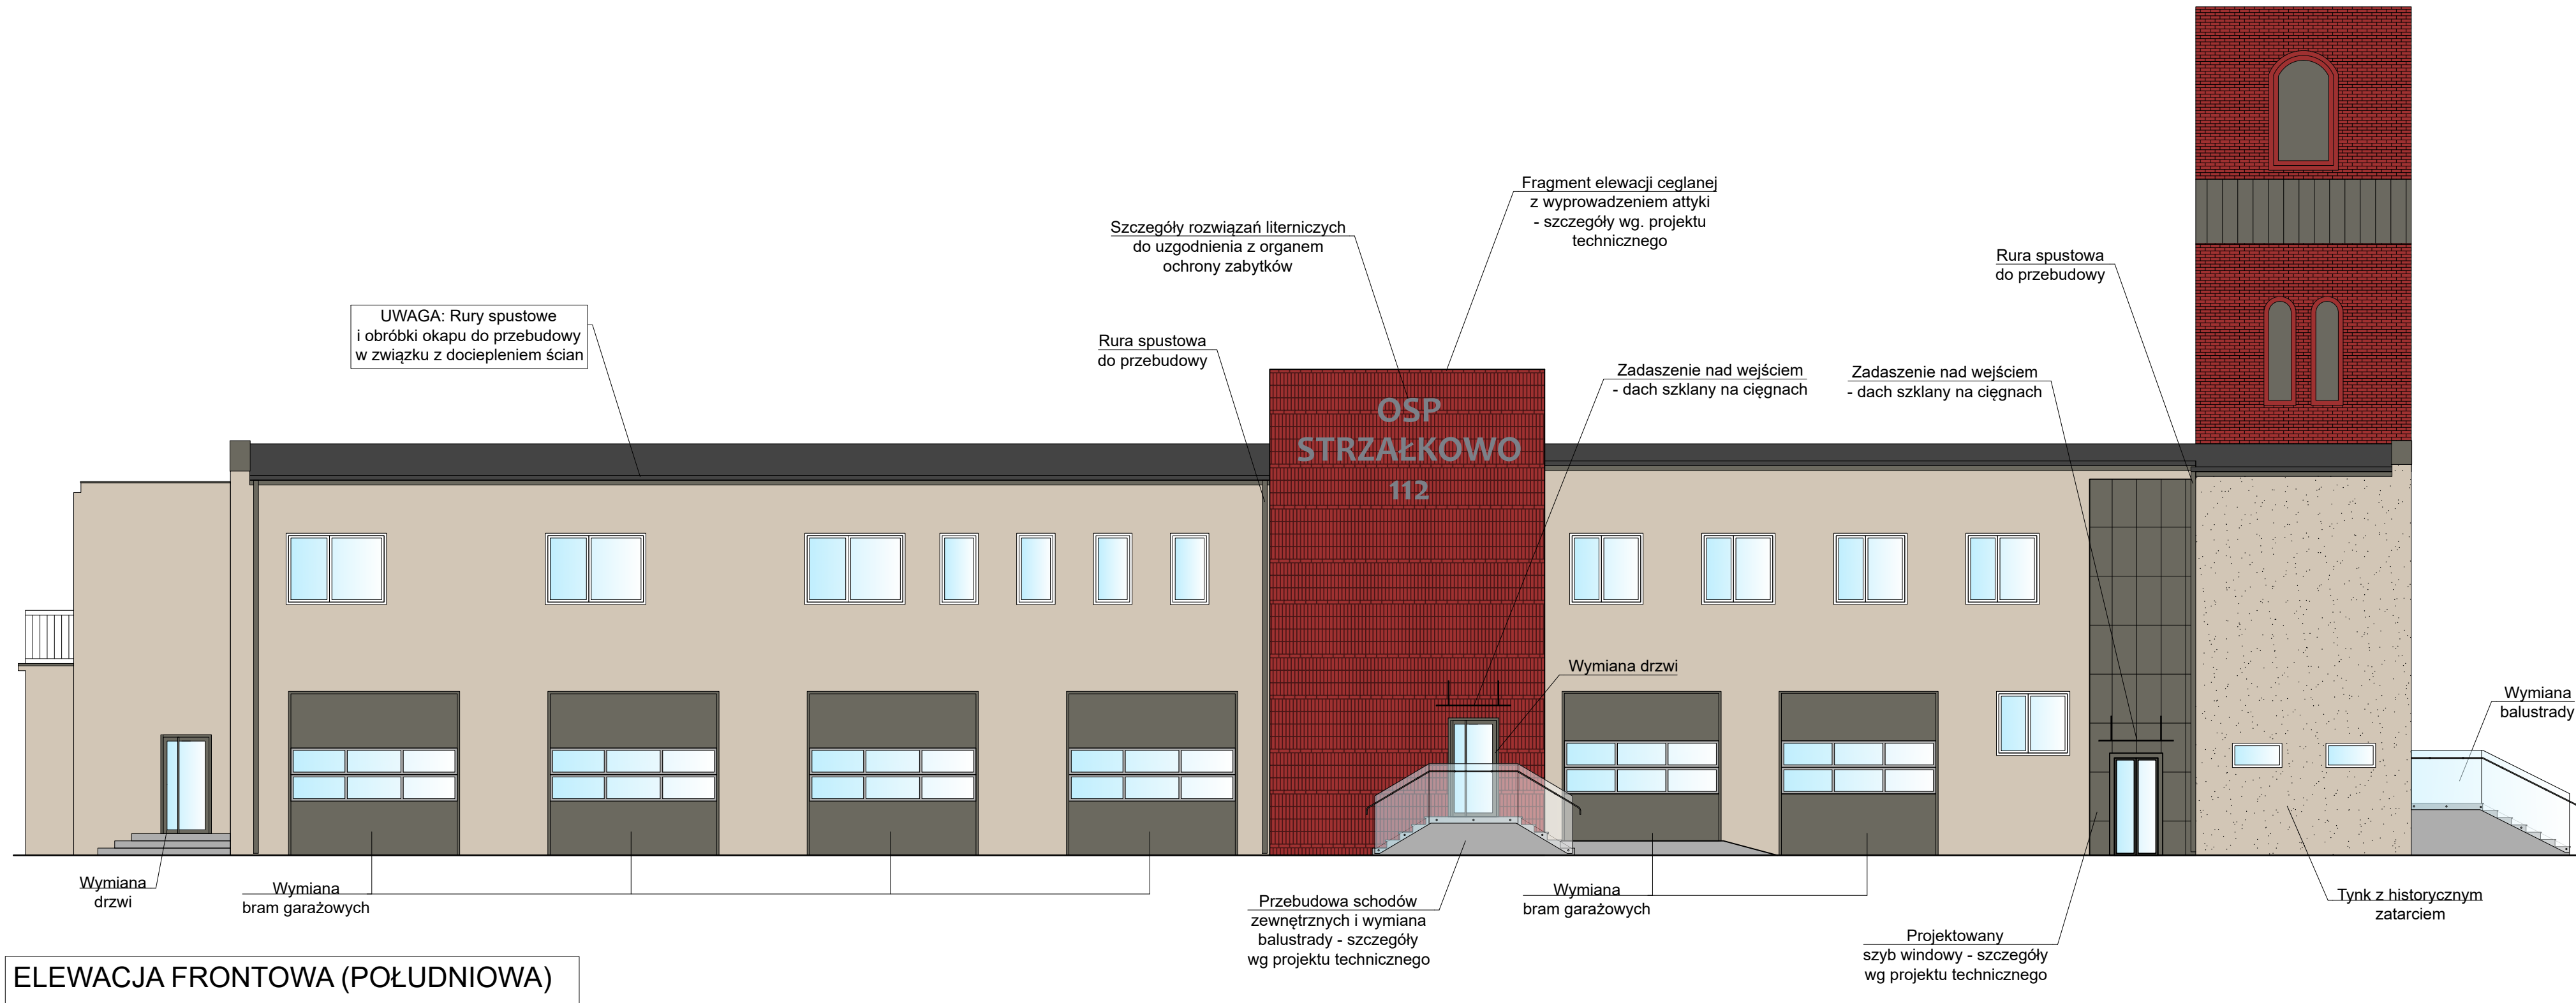

ELEWACJA FRONTOWA (POŁUDNIOWA)

- ELEMENTY WYKOŃCZENIOWE, KOLORYSTYKA:**
- ELEWACJA - TYNK O UZIARNIENIU DO 1 mm, BAUMIT RK39 NATURSTEIN S122 wg KEIM
  - ELEWACJA SZYBU WINDOWEGO - OKŁADZINY Z BLACHY W KOLORZE RAL7039
  - FRAGMENT ELEWACJI - CEGŁA LICOWA, KOLORYSTYKA DOSTOSOWANA DO CEGŁY ZABYTKOWEJ
  - STOLARKA OKIENNA:
    - ELEWACJE POŁUDNIOWA I ZACHODNIA: istniejąca, bez zmian
    - ELEWACJA WSCHODNIA: DREWNIANA W KOLORZE RAL7043
  - STOLARKA DRZWIOWA, BRAMY GARAŻOWE, BALUSTRADY, RYNNY I RURY SPUSTOWE W KOLORZE RAL7039

|                        |   |        |                    |                        |
|------------------------|---|--------|--------------------|------------------------|
| TEMAT                  | REMONT ELEWACJI I BUDOWA SZYBU WINDOWEGO w ramach zadania "MODERNIZACJA BUDYNKU GMINNEGO OŚRODKA KULTURY I SPORTU W STRZAŁKOWIE" |        |                    |                        |
| LOKALIZACJA            | STRZAŁKOWO, dz. nr 269/2   |        |                    |                        |
| INWESTOR               | GMINA STRZAŁKOWO   |        |                    |                        |
| ELEWACJA               |   |        |                    |                        |
| PROJEKTANT             | mgr inż. arch. Wojciech Błażejczak<br>uprawnienia budowlane w specjalności architektonicznej nr 40/WPOKK/2022                    | PODPIS | RYS. NR 5<br>SKALA | 1:100<br>CZERWIEC 2026 |
| PROJEKTANT KONSTRUKCJI | mgr inż. Mateusz Gołańczyk<br>upr. budowl. w specj. konstrukcyjno-budowlanej nr WKPi0261/PPOKK/23                                | PODPIS |                    |                        |