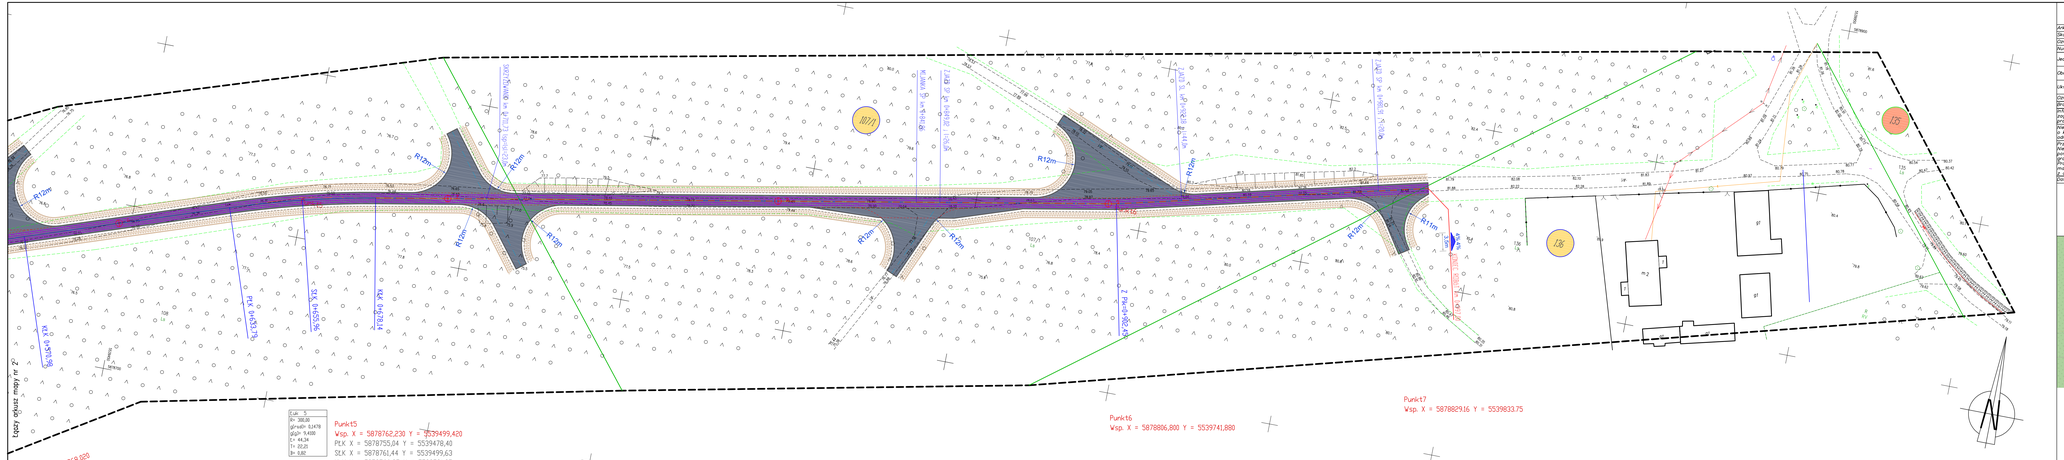
Punkt15
Wsp. X = 5878762,230 Y = 5539499,420
PLK X = 5878755,04 Y = 5539478,40
SLK X = 5878761,44 Y = 5539499,63
KLK X = 5878766,25 Y = 5539521,27
Punkt16
Wsp. X = 5878806,800 Y = 5539741,880
Punkt7
Wsp. X = 5878829,16 Y = 5539833,75
R=12m
