

PARAMETRY TECHNICZNE DROGI :

- prędkość projektowa 30 km/h
- szerokość jezdni 3,5 m,
- szerokość mijanki 3,0 m,
- szerokość poboczy 2 x 0,75 m,
- obciążenie 100 kN/oś,


LEGENDA:

- teren istniejący
- projektowana nawierzchnia
- projektowane rowy po SL i SP
- projektowane rowy po SP

- projektowany wjazd

- projektowane skrzyżowanie

- projektowana mijanka

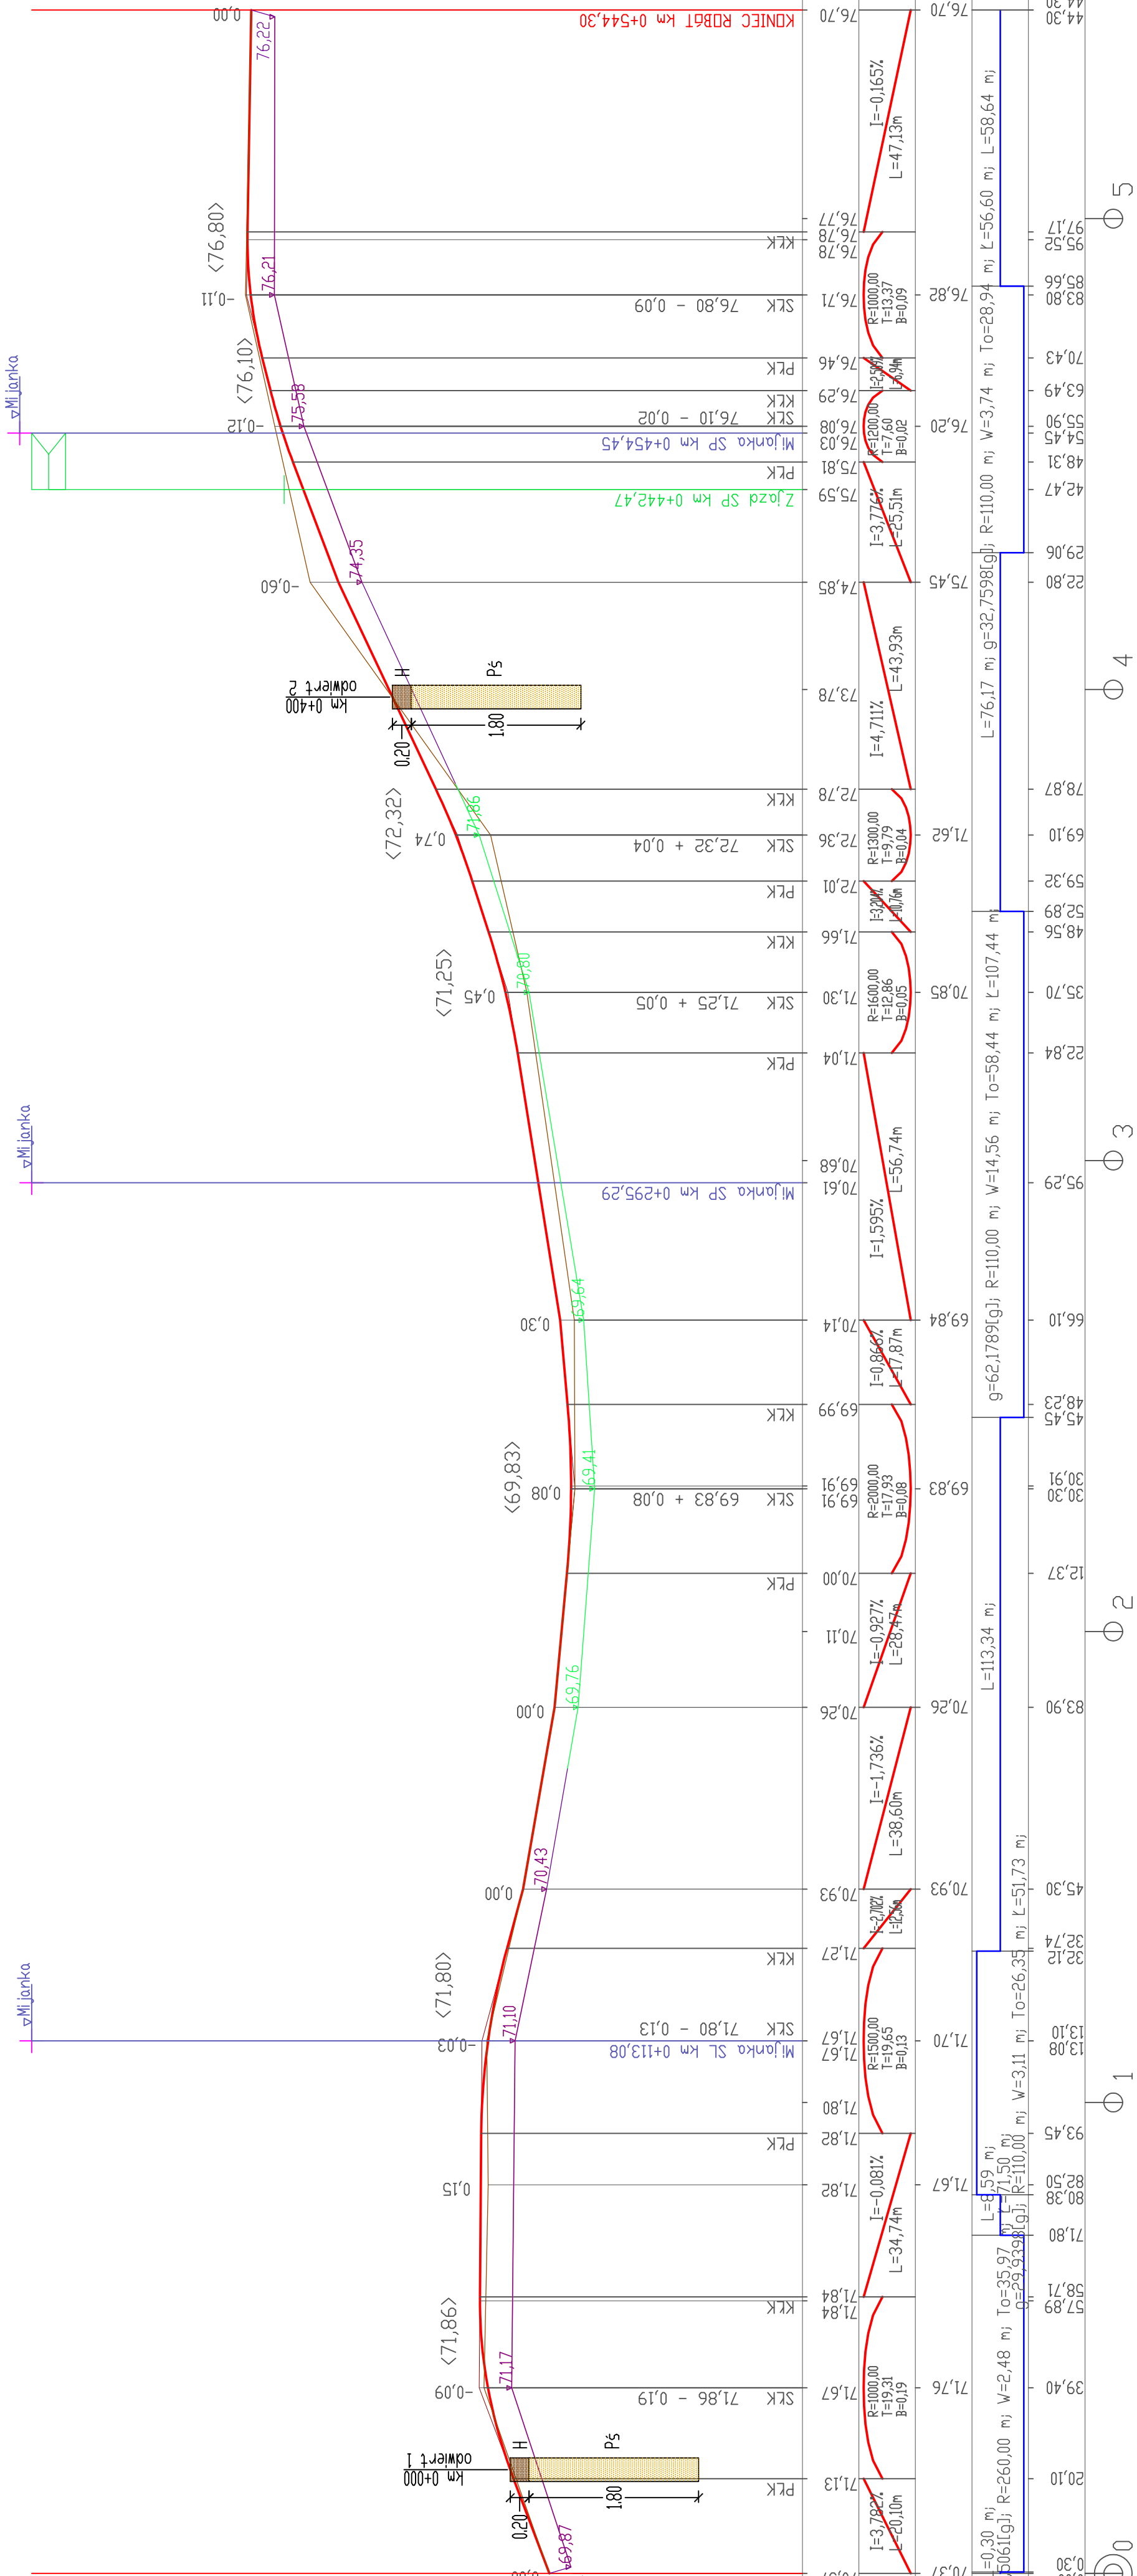

Budowa drogi leśnej na części działki oznaczonej numerem ewid. 172/3 obręb ewid. 0016 Górzno, gm. Bierzwonik			
Autorzy:	Imię i nazwisko:	uprawnienia:	data i podpis:
PROJEKTANT:	mgr inż. Piotr Gwiazdowski	63/03/205	20.12.2025r.
OPRACOWAŁ:	mgr inż. Piotr Gwiazdowski	63/03/205	20.12.2025r.
SKALA	1:100-1000	PRZEKRÓJ PODŁUŻNY - NIWELETA	
DATA:	20.12.25		