

WYKRES PRZEMIESZCZEŃ MAS ZIEMNYCH


LEGENDA:

- bilans przemieszczenia mas ziemnych
- nasyp
- wykop

NASYP

WYKOP

ODLEGŁOŚCI

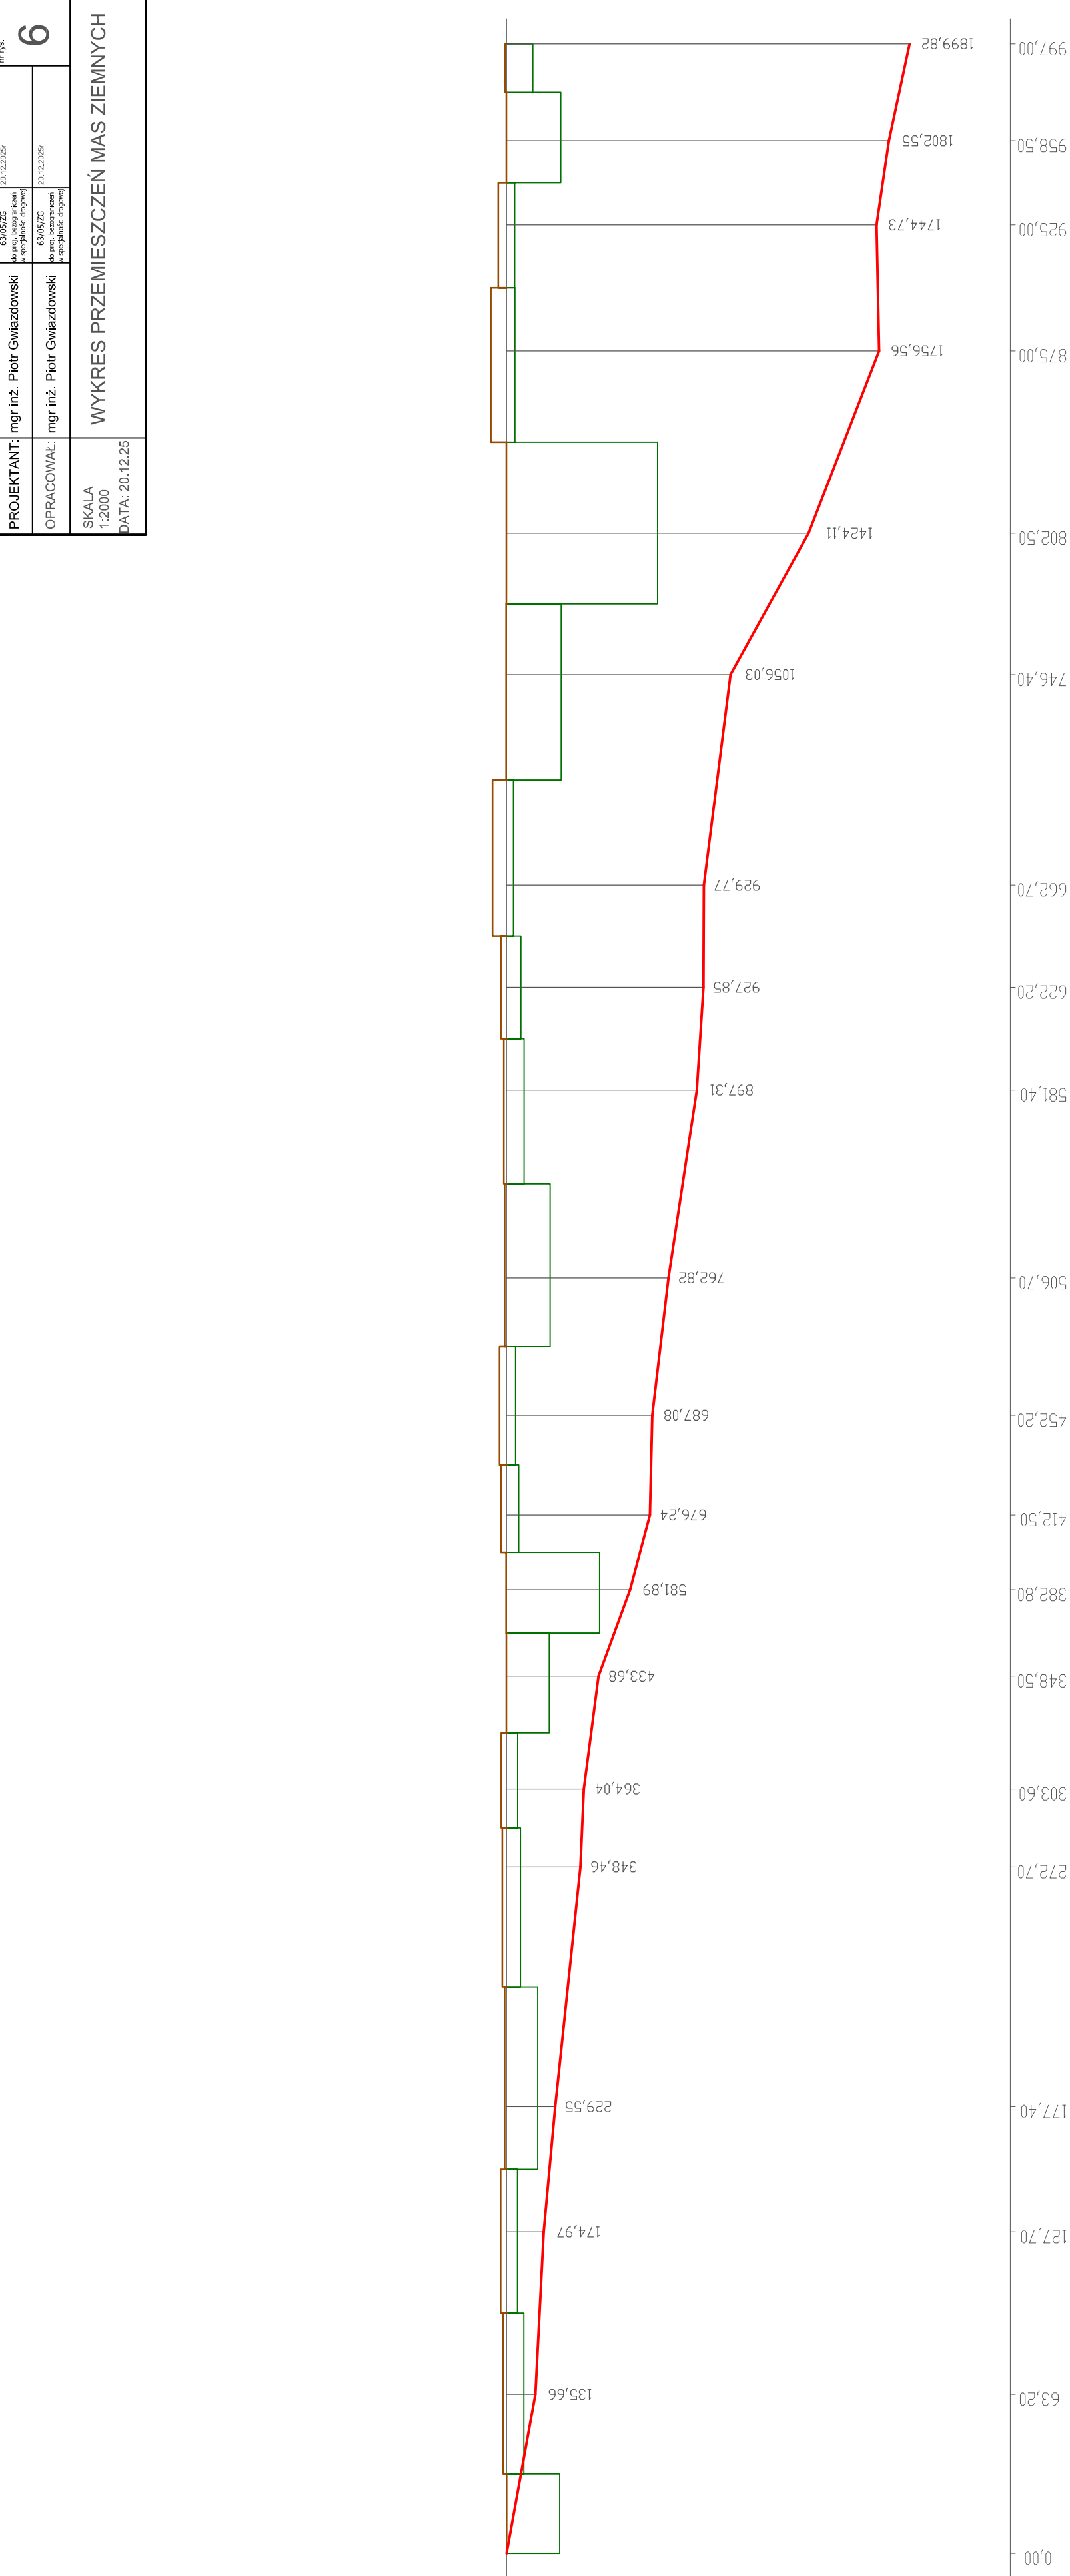

Przebudowa i rozbudowa drogi leśnej na części działek oznaczonych numerami ewid. 136, 107/1, 108, 109 obręb ewid. 0007 Bierzwnik, gm. Bierzwnik				
PRO-BUD Karolina Czajkowska, ul. Sokola 9, 66-008 Wilkanowo				
Autorzy:	Imię i nazwisko:	uprawnienia:	data i podpis:	nr egz. 1
PROJEKTANT:	mgr inż. Piotr Gwiazdowski	63/05/05 specjalności drogowej	20.12.2025r	nr 19a
OPRACOWAŁ:	mgr inż. Piotr Gwiazdowski	63/05/05 specjalności drogowej	20.12.2025r	6
SKALA 1:2000	WYKRES PRZEMIESZCZEŃ MAS ZIEMNYCH			
DATA: 20.12.25				