


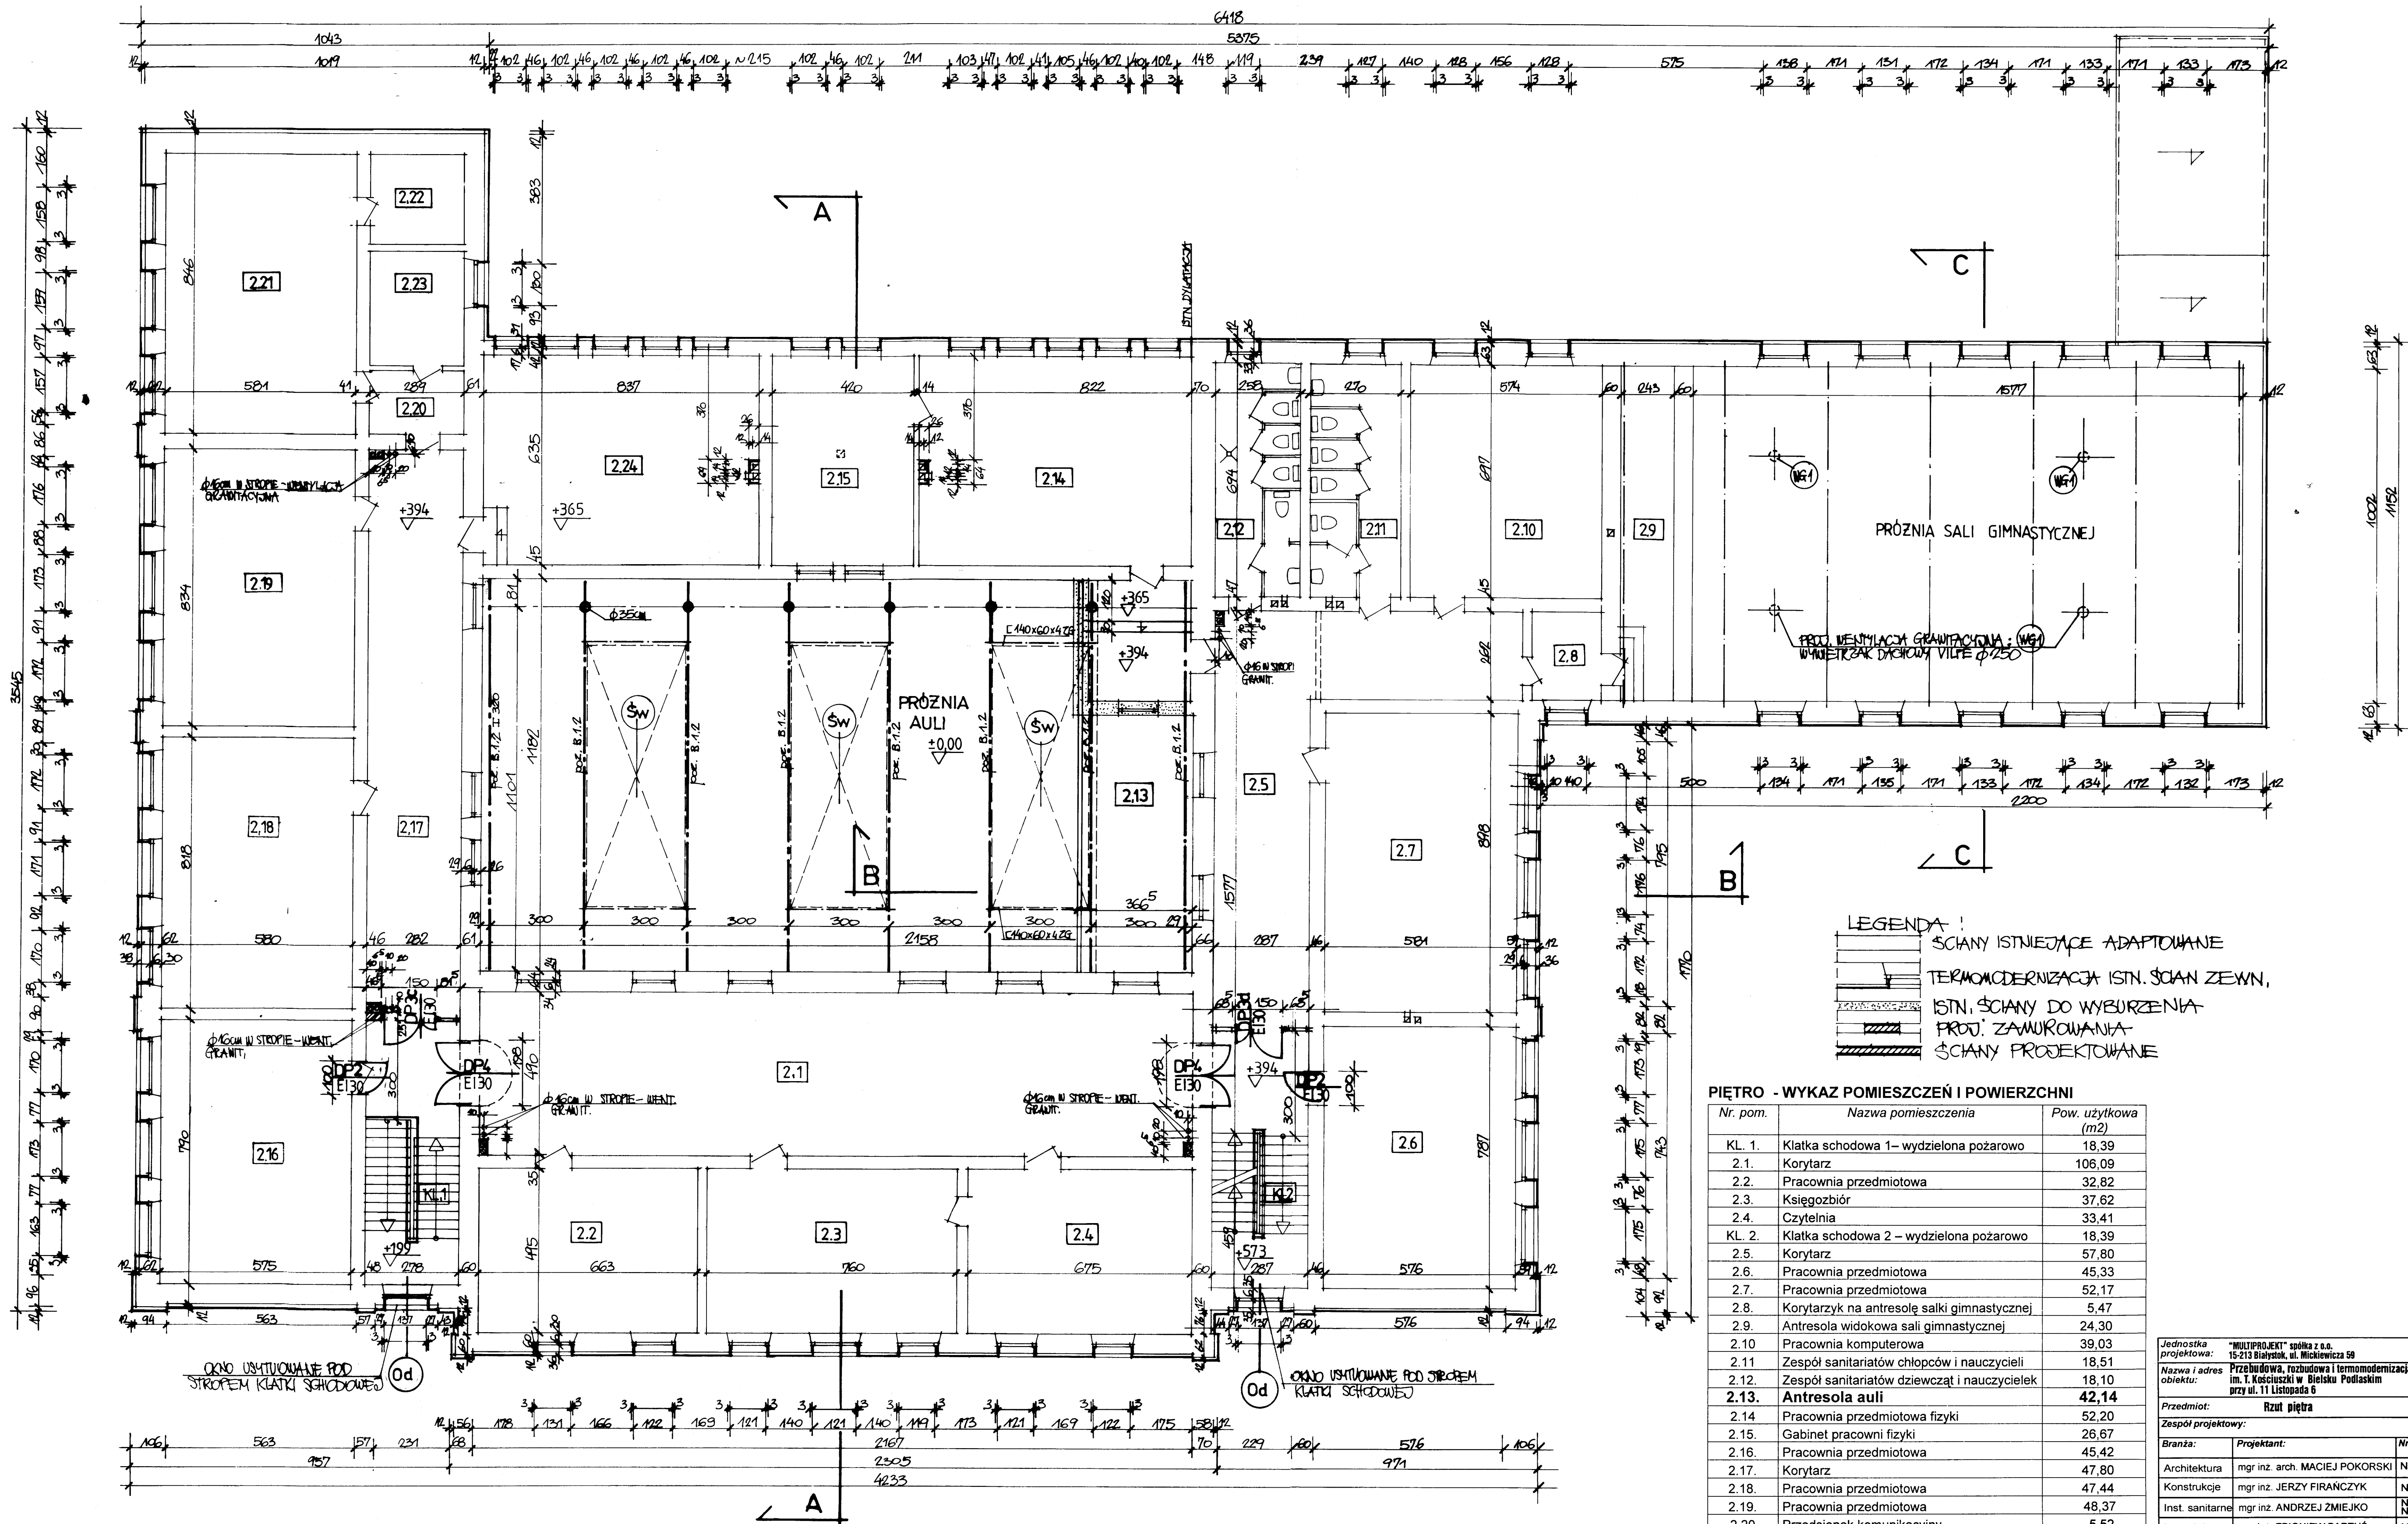

#### PIĘTRO - WYKAZ POMIESZCZEŃ I POWIERZCHNI

| Nr. pom.     | Nazwa pomieszczenia                          | Pow. użytkowa (m <sup>2</sup> ) |
|--------------|----------------------------------------------|---------------------------------|
| KL. 1.       | Klatka schodowa 1 – wydzielona pożarowo      | 18,39                           |
| 2.1.         | Korytarz                                     | 106,09                          |
| 2.2.         | Pracownia przedmiotowa                       | 32,82                           |
| 2.3.         | Księgozbiór                                  | 37,62                           |
| 2.4.         | Czytelnia                                    | 33,41                           |
| KL. 2.       | Klatka schodowa 2 – wydzielona pożarowo      | 18,39                           |
| 2.5.         | Korytarz                                     | 57,80                           |
| 2.6.         | Pracownia przedmiotowa                       | 45,33                           |
| 2.7.         | Pracownia przedmiotowa                       | 52,17                           |
| 2.8.         | Korytarzyk na antresolę sali gimnastycznej   | 5,47                            |
| 2.9.         | Antresola widokowa sali gimnastycznej        | 24,30                           |
| 2.10.        | Pracownia komputerowa                        | 39,03                           |
| 2.11.        | Zespół sanitariatów chłopców i nauczycieli   | 18,51                           |
| 2.12.        | Zespół sanitariatów dziewcząt i nauczycielek | 18,10                           |
| 2.13.        | Antresola auli                               | 42,14                           |
| 2.14.        | Pracownia przedmiotowa fizyki                | 52,20                           |
| 2.15.        | Gabinet pracowni fizyki                      | 26,67                           |
| 2.16.        | Pracownia przedmiotowa                       | 45,42                           |
| 2.17.        | Korytarz                                     | 47,80                           |
| 2.18.        | Pracownia przedmiotowa                       | 47,44                           |
| 2.19.        | Pracownia przedmiotowa                       | 48,37                           |
| 2.20.        | Przedśionek komunikacyjny                    | 5,52                            |
| 2.21.        | Pracownia biologii                           | 49,15                           |
| 2.22.        | Gabinet pracowni biologii                    | 8,06                            |
| 2.23.        | Księgowość                                   | 9,90                            |
| 2.24.        | Pracownia komputerowa                        | 53,15                           |
| <b>RAZEM</b> |                                              | <b>943,25</b>                   |

|                        |   |                            |                             |         |
|------------------------|---|----------------------------|-----------------------------|---------|
| Jednostka projektowa:  | "MULTIPROJEKT" spółka z o.o.<br>15-213 Białystok, ul. Mickiewicza 59                                          | Rodzaj opracowania:        | Projekt arch.-bud. zamienny |         |
| Nazwa i adres obiektu: | Przebudowa, rozbudowa i termomodernizacja 110 im. T. Kosciuszki w Białeisku Podlaskim przy ul. 11 Listopada 6 | Nr rysunku:                | 2                           |         |
| Przedmiot:             | Rzut piętra                                                                                                   | Skala:                     | 1:100                       |         |
| Zespół projektowy:     |   |                            |                             |         |
| Branża:                | Projektant:                                                                                                   | Nr uprawnień:              | Data:                       | Podpis: |
| Architektura           | mgr inż. arch. MACIEJ POKORSKI                                                                                | Nr B/83/86                 | 15.07.2009 r.               |         |
| Konstrukcje            | mgr inż. JERZY FIRANCIK                                                                                       | Nr B/54/86                 | 15.07.2009 r.               |         |
| Inst. sanitarne        | mgr inż. ANDRZEJ ZMIEJKO                                                                                      | Nr B/12/88<br>Nr B/140/84  | 15.07.2009 r.               |         |
| Inst. elektr.          | mgr inż. ZBIGNIEW BARTUŚ                                                                                      | Nr B/144/92                | 15.07.2009 r.               |         |
| Zespół sprawdzający:   |   |                            |                             |         |
| Architektura           | mgr inż. arch. JAN HAHN                                                                                       | Nr B/11/87                 | 15.07.2009 r.               |         |
| Konstrukcje            | mgr inż. HELENA MALISZEWSKA                                                                                   | Nr B/16/81                 | 15.07.2009 r.               |         |
| Inst. sanitarne        | mgr inż. ANTONI M. KULESA                                                                                     | Nr B/43/92                 | 15.07.2009 r.               |         |
| Inst. elektr.          | techn. elektr. JOLANTA SARAJEV                                                                                | Nr B/150/89<br>Nr B/152/89 | 15.07.2009 r.               |         |