


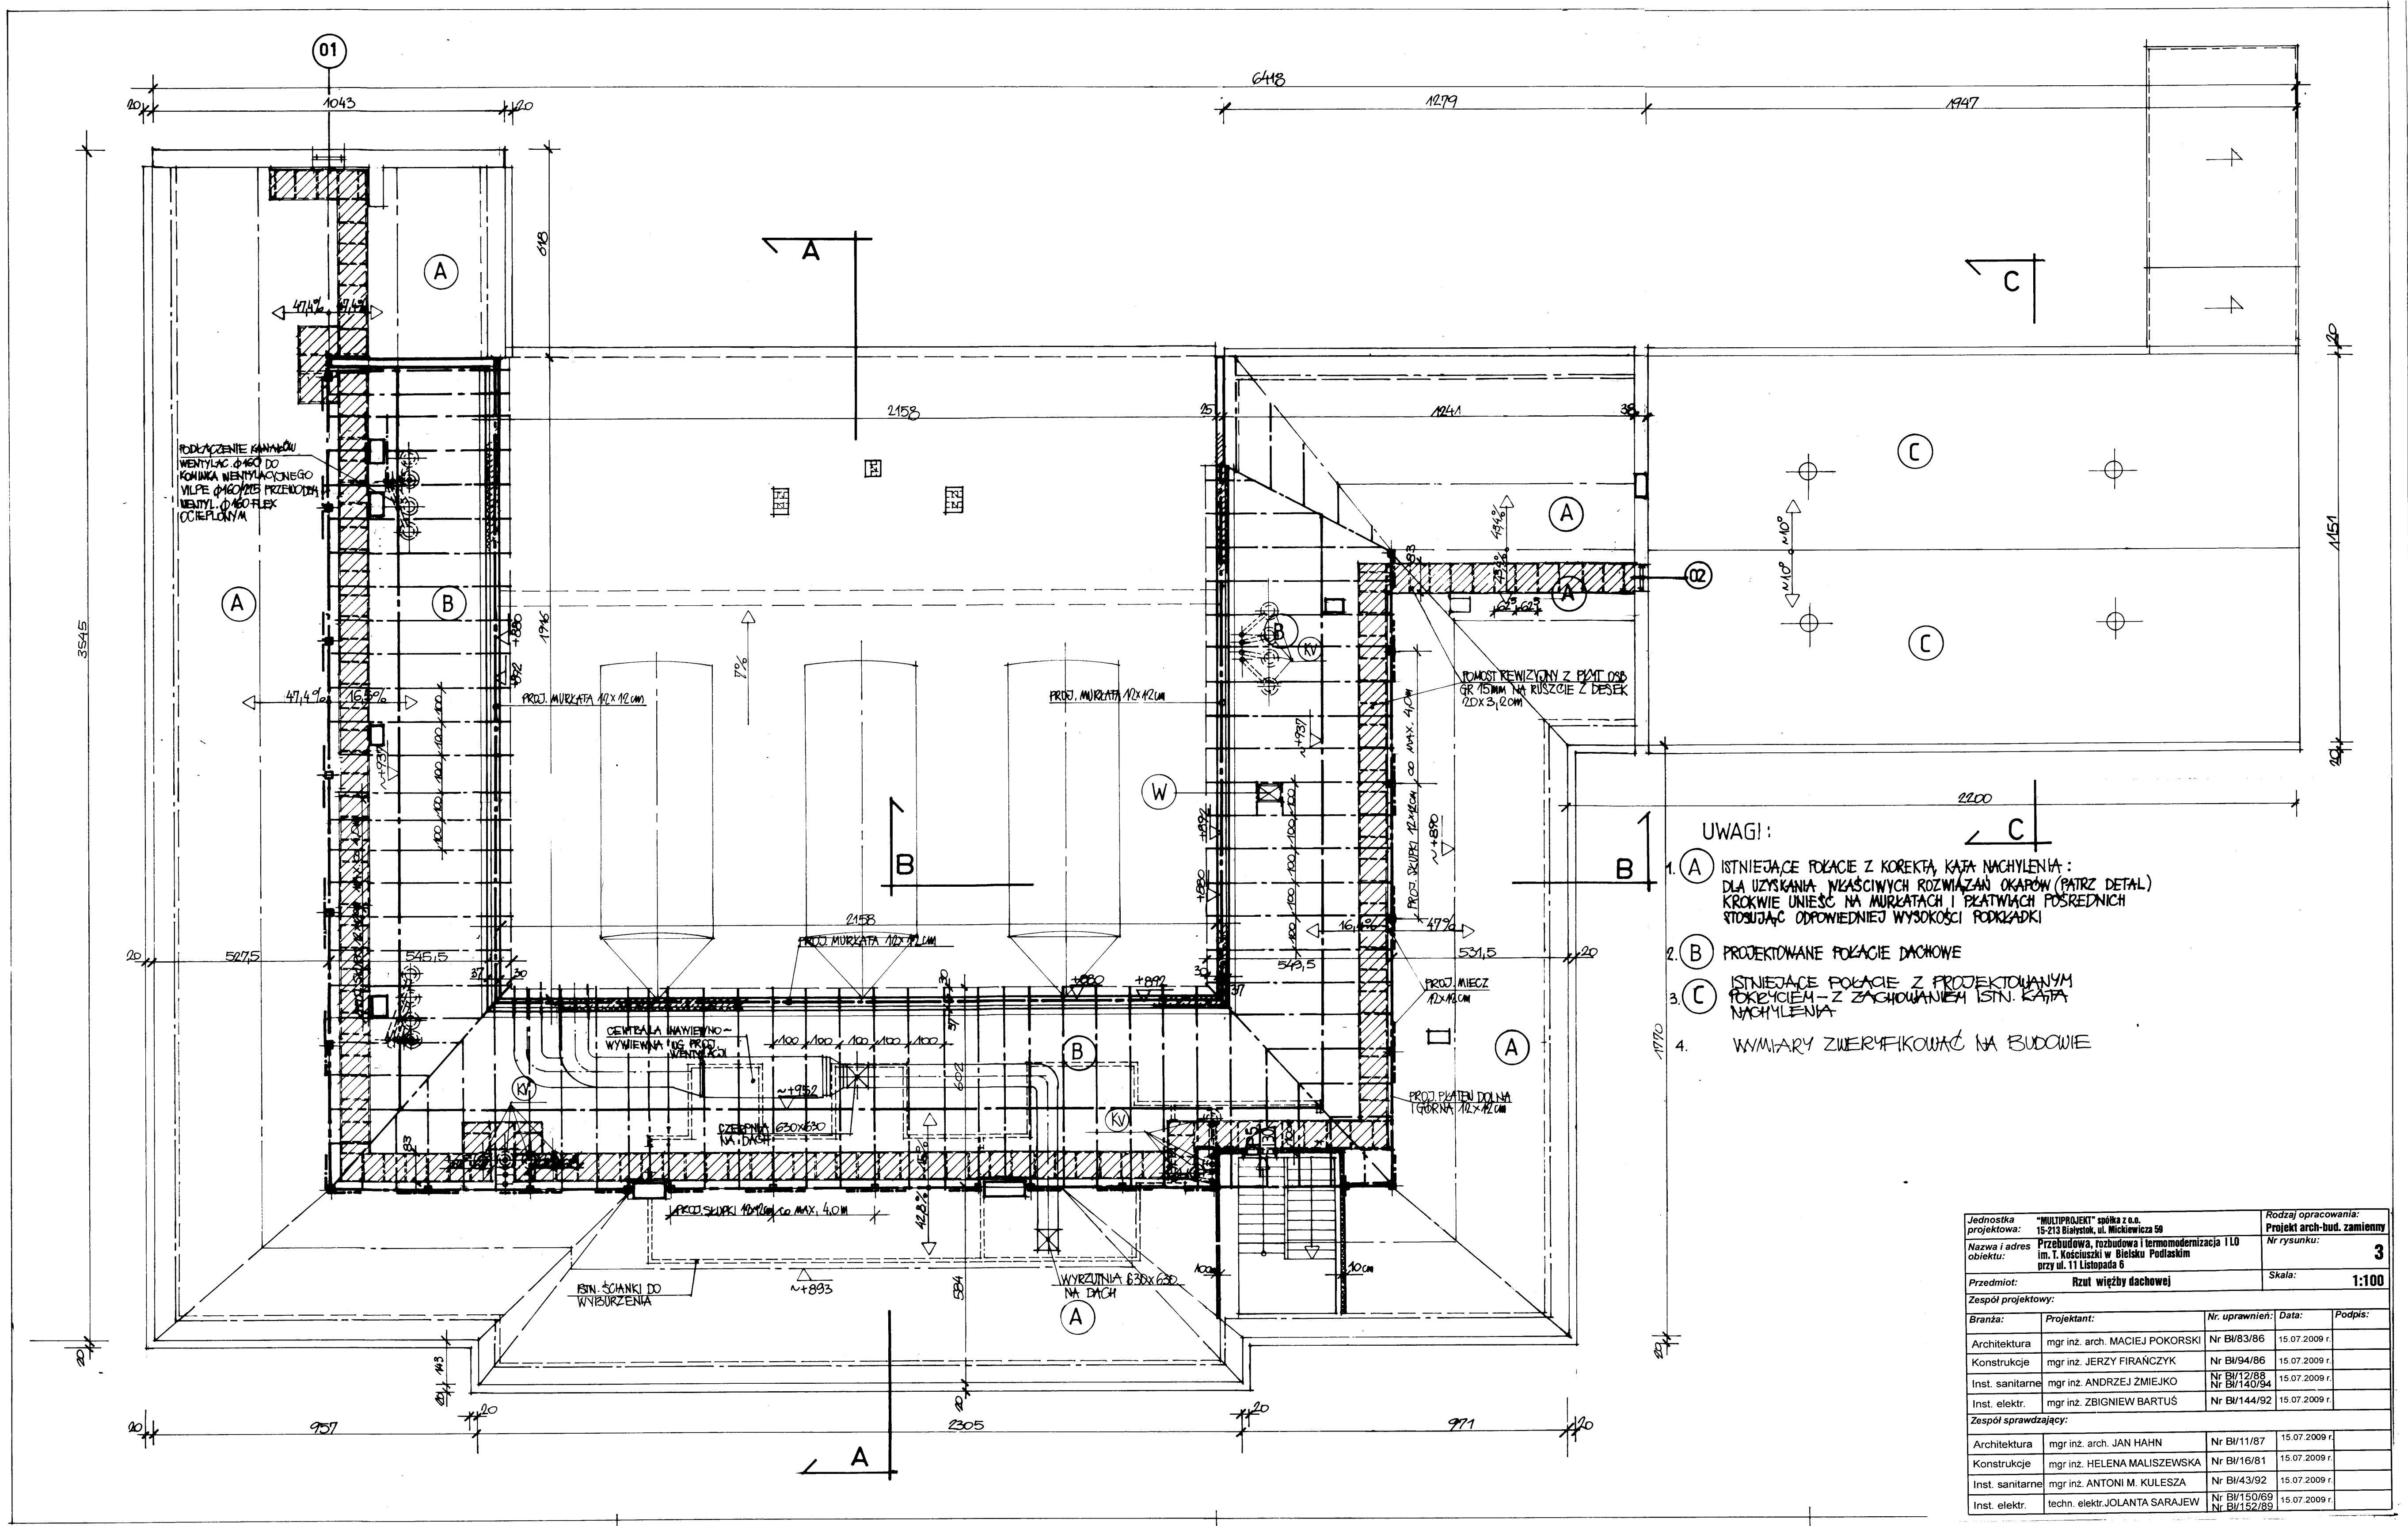

- UWAGI:
1. (A) ISTNIEJĄCE POŁACIE Z KOREKTĄ KĄTA NACHYLENIA:
DŁA UZYSKANIA WŁAŚCIWYCH ROZWIĄZAŃ OKAPÓW (PATRZ DETAL)
KROKWI UNIEŚĆ NA MURKATACH I PŁATWACH POŚREDNICH
STOSUJĄC ODPOWIEDNIEJ WYSOKOŚCI PODKŁADKI
 2. (B) PROJEKTOWANE POŁACIE DACHOWE
 3. (C) ISTNIEJĄCE POŁACIE Z PROJEKTOWANYM
POKRYCIEM - Z ZACHOWANIEM ISTN. KĄTA
NACHYLENIA
 4. Wymiary zweryfikować na budowie

Jednostka projektowa: "MULTIPROJEKT" spółka z o.o. 15-213 Białystok, ul. Mickiewicza 58		Rodzaj opracowania: Projekt arch.-bud. zamieszki	
Nazwa i adres obiektu: Przebudowa, rozbudowa i termomodernizacja ILO im. T. Kościuszki w Białym Podlaskim przy ul. 11 Listopada 6		Nr rysunku: 3	
Przedmiot: Rzut więźby dachowej		Skala: 1:100	
Zespół projektowy:			
Branża:	Projektant:	Nr uprawnień:	Data:
Architektura	mgr inż. arch. MACIEJ POKORSKI	Nr BI/83/86	15.07.2009 r.
Konstrukcje	mgr inż. JERZY FIRANCIK	Nr BI/94/86	15.07.2009 r.
Inst. sanitarne	mgr inż. ANDRZEJ ZMIEJKO	Nr BI/12/88 Nr BI/140/94	15.07.2009 r.
Inst. elektr.	mgr inż. ZBIGNIEW BARTUŚ	Nr BI/144/92	15.07.2009 r.
Zespół sprawdzający:			
Architektura	mgr inż. arch. JAN HAHN	Nr BI/11/87	15.07.2009 r.
Konstrukcje	mgr inż. HELENA MALISZEWSKA	Nr BI/16/81	15.07.2009 r.
Inst. sanitarne	mgr inż. ANTONI M. KULESZA	Nr BI/43/92	15.07.2009 r.
Inst. elektr.	techn. elektr. JOLANTA SARAJEW	Nr BI/150/69 Nr BI/152/89	15.07.2009 r.