


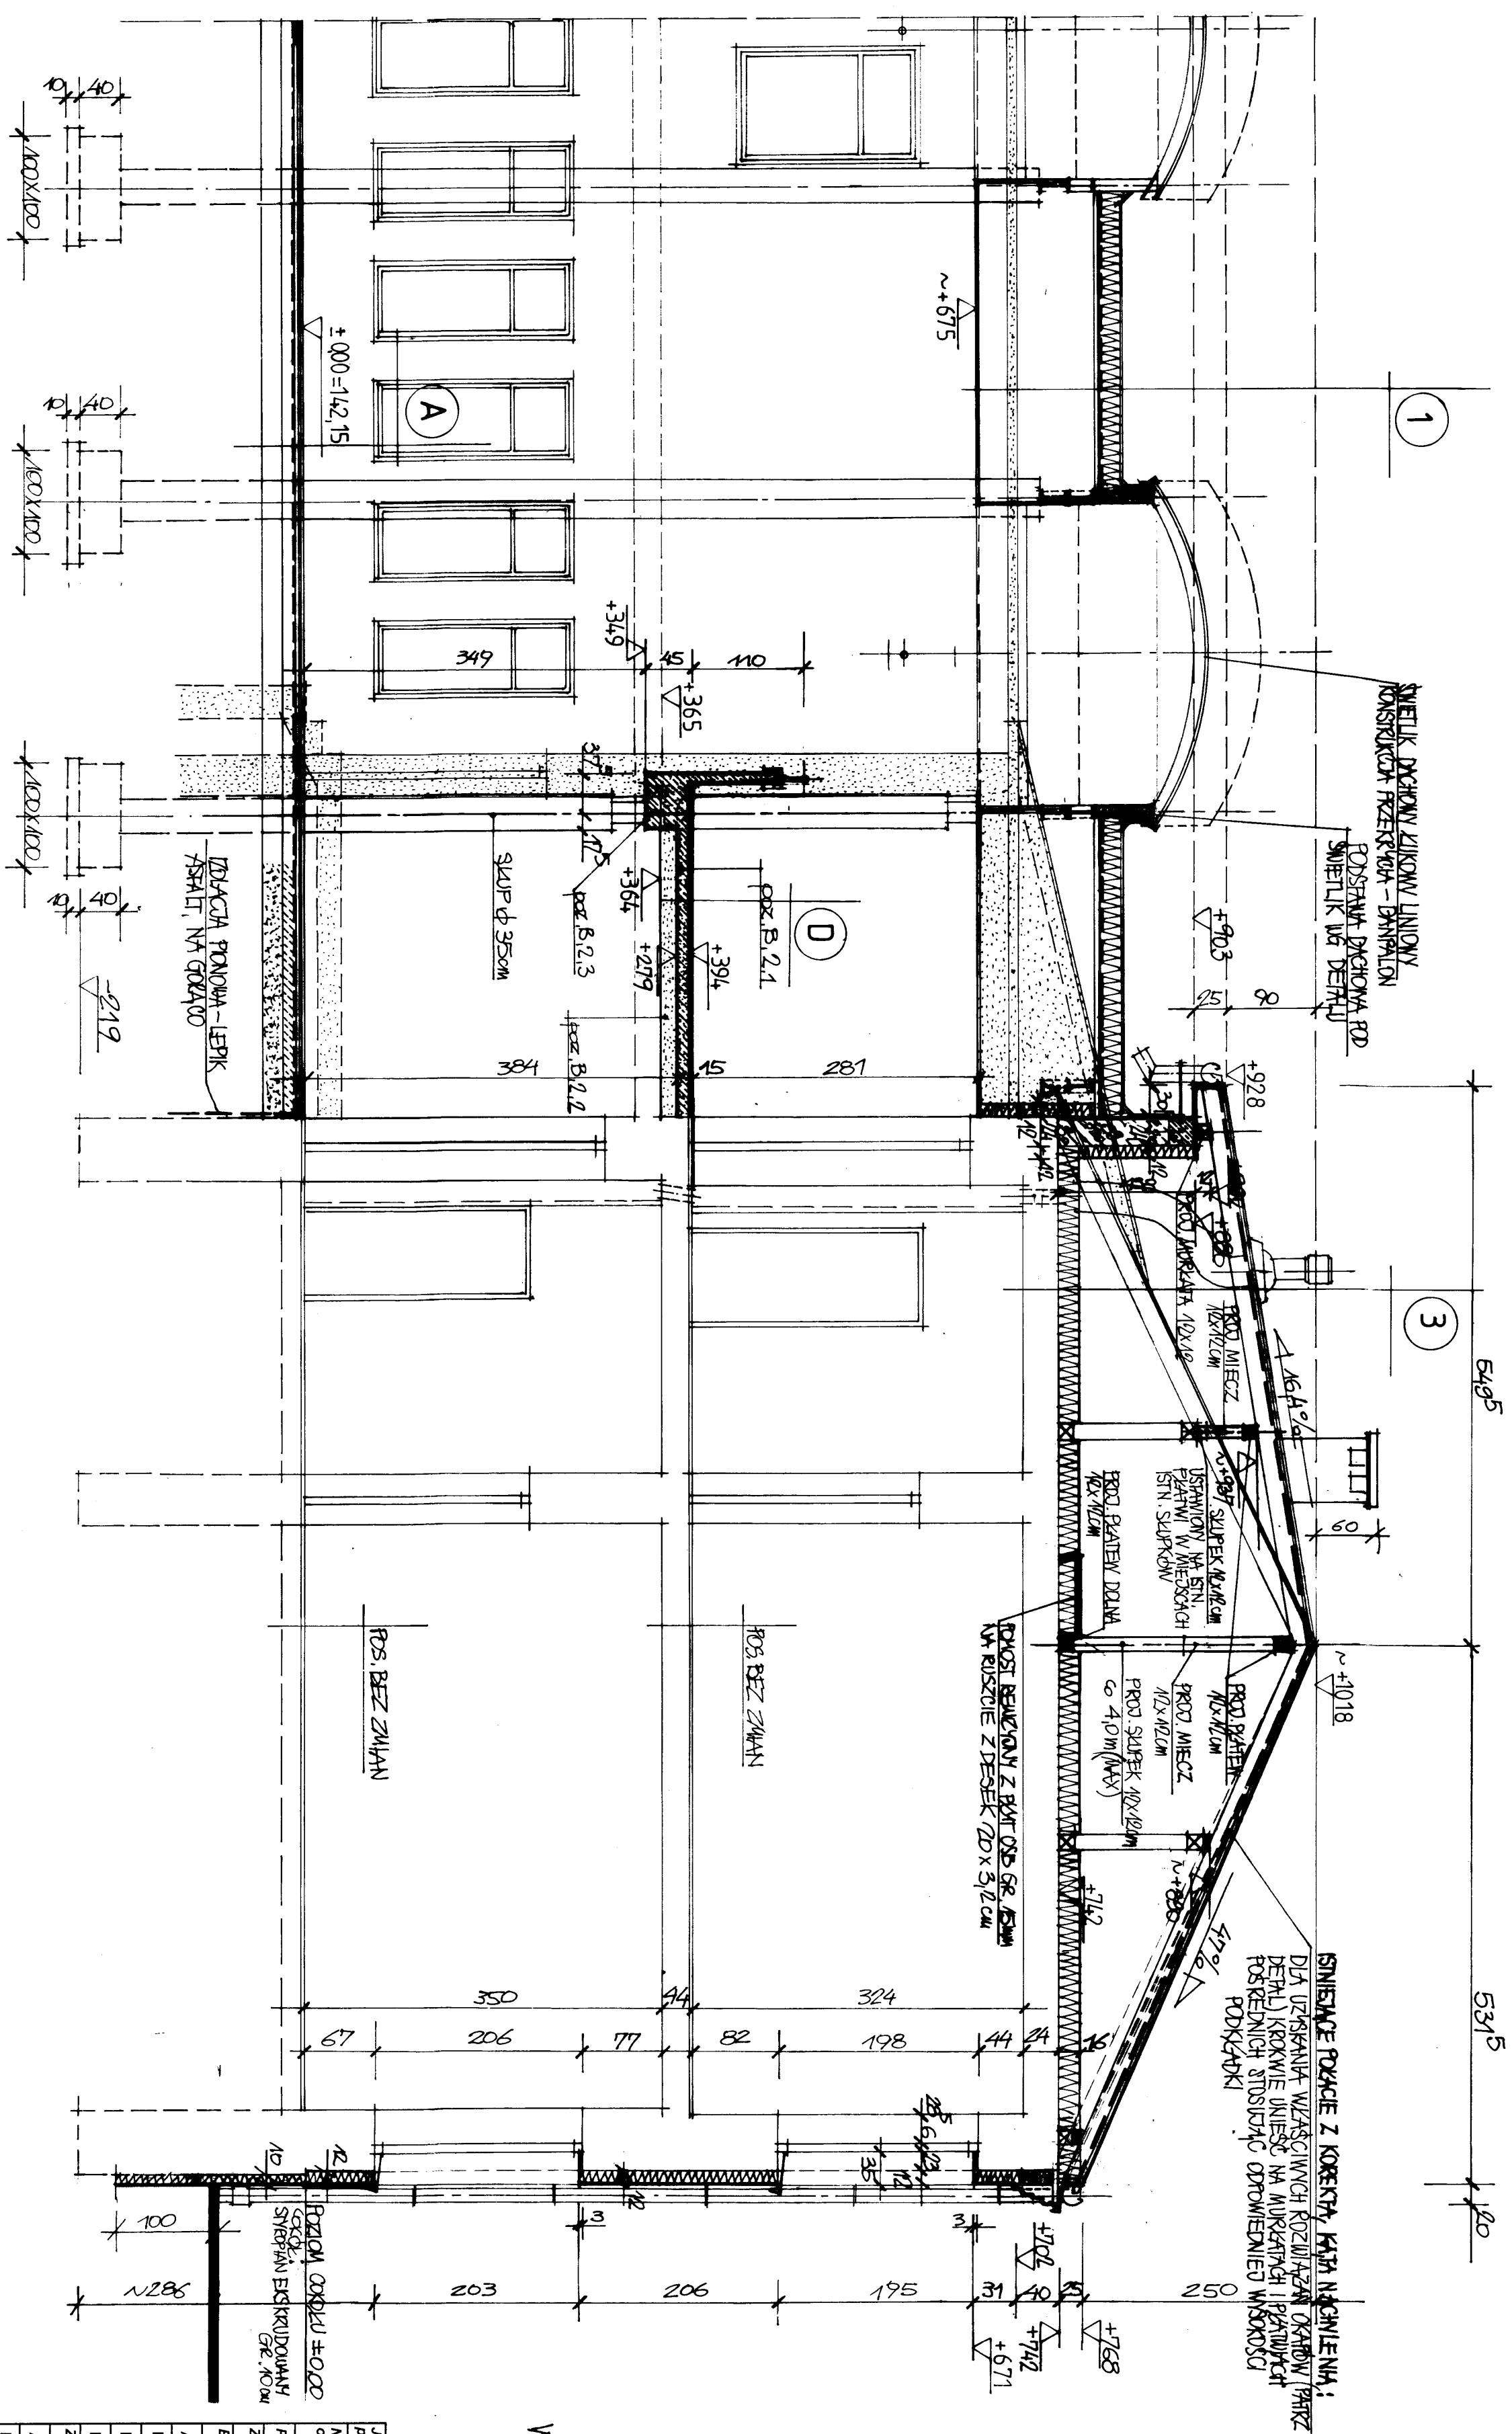

UWAGA :

WYMIARY ZWERYFIKOWAĆ NA BUDOWIE