



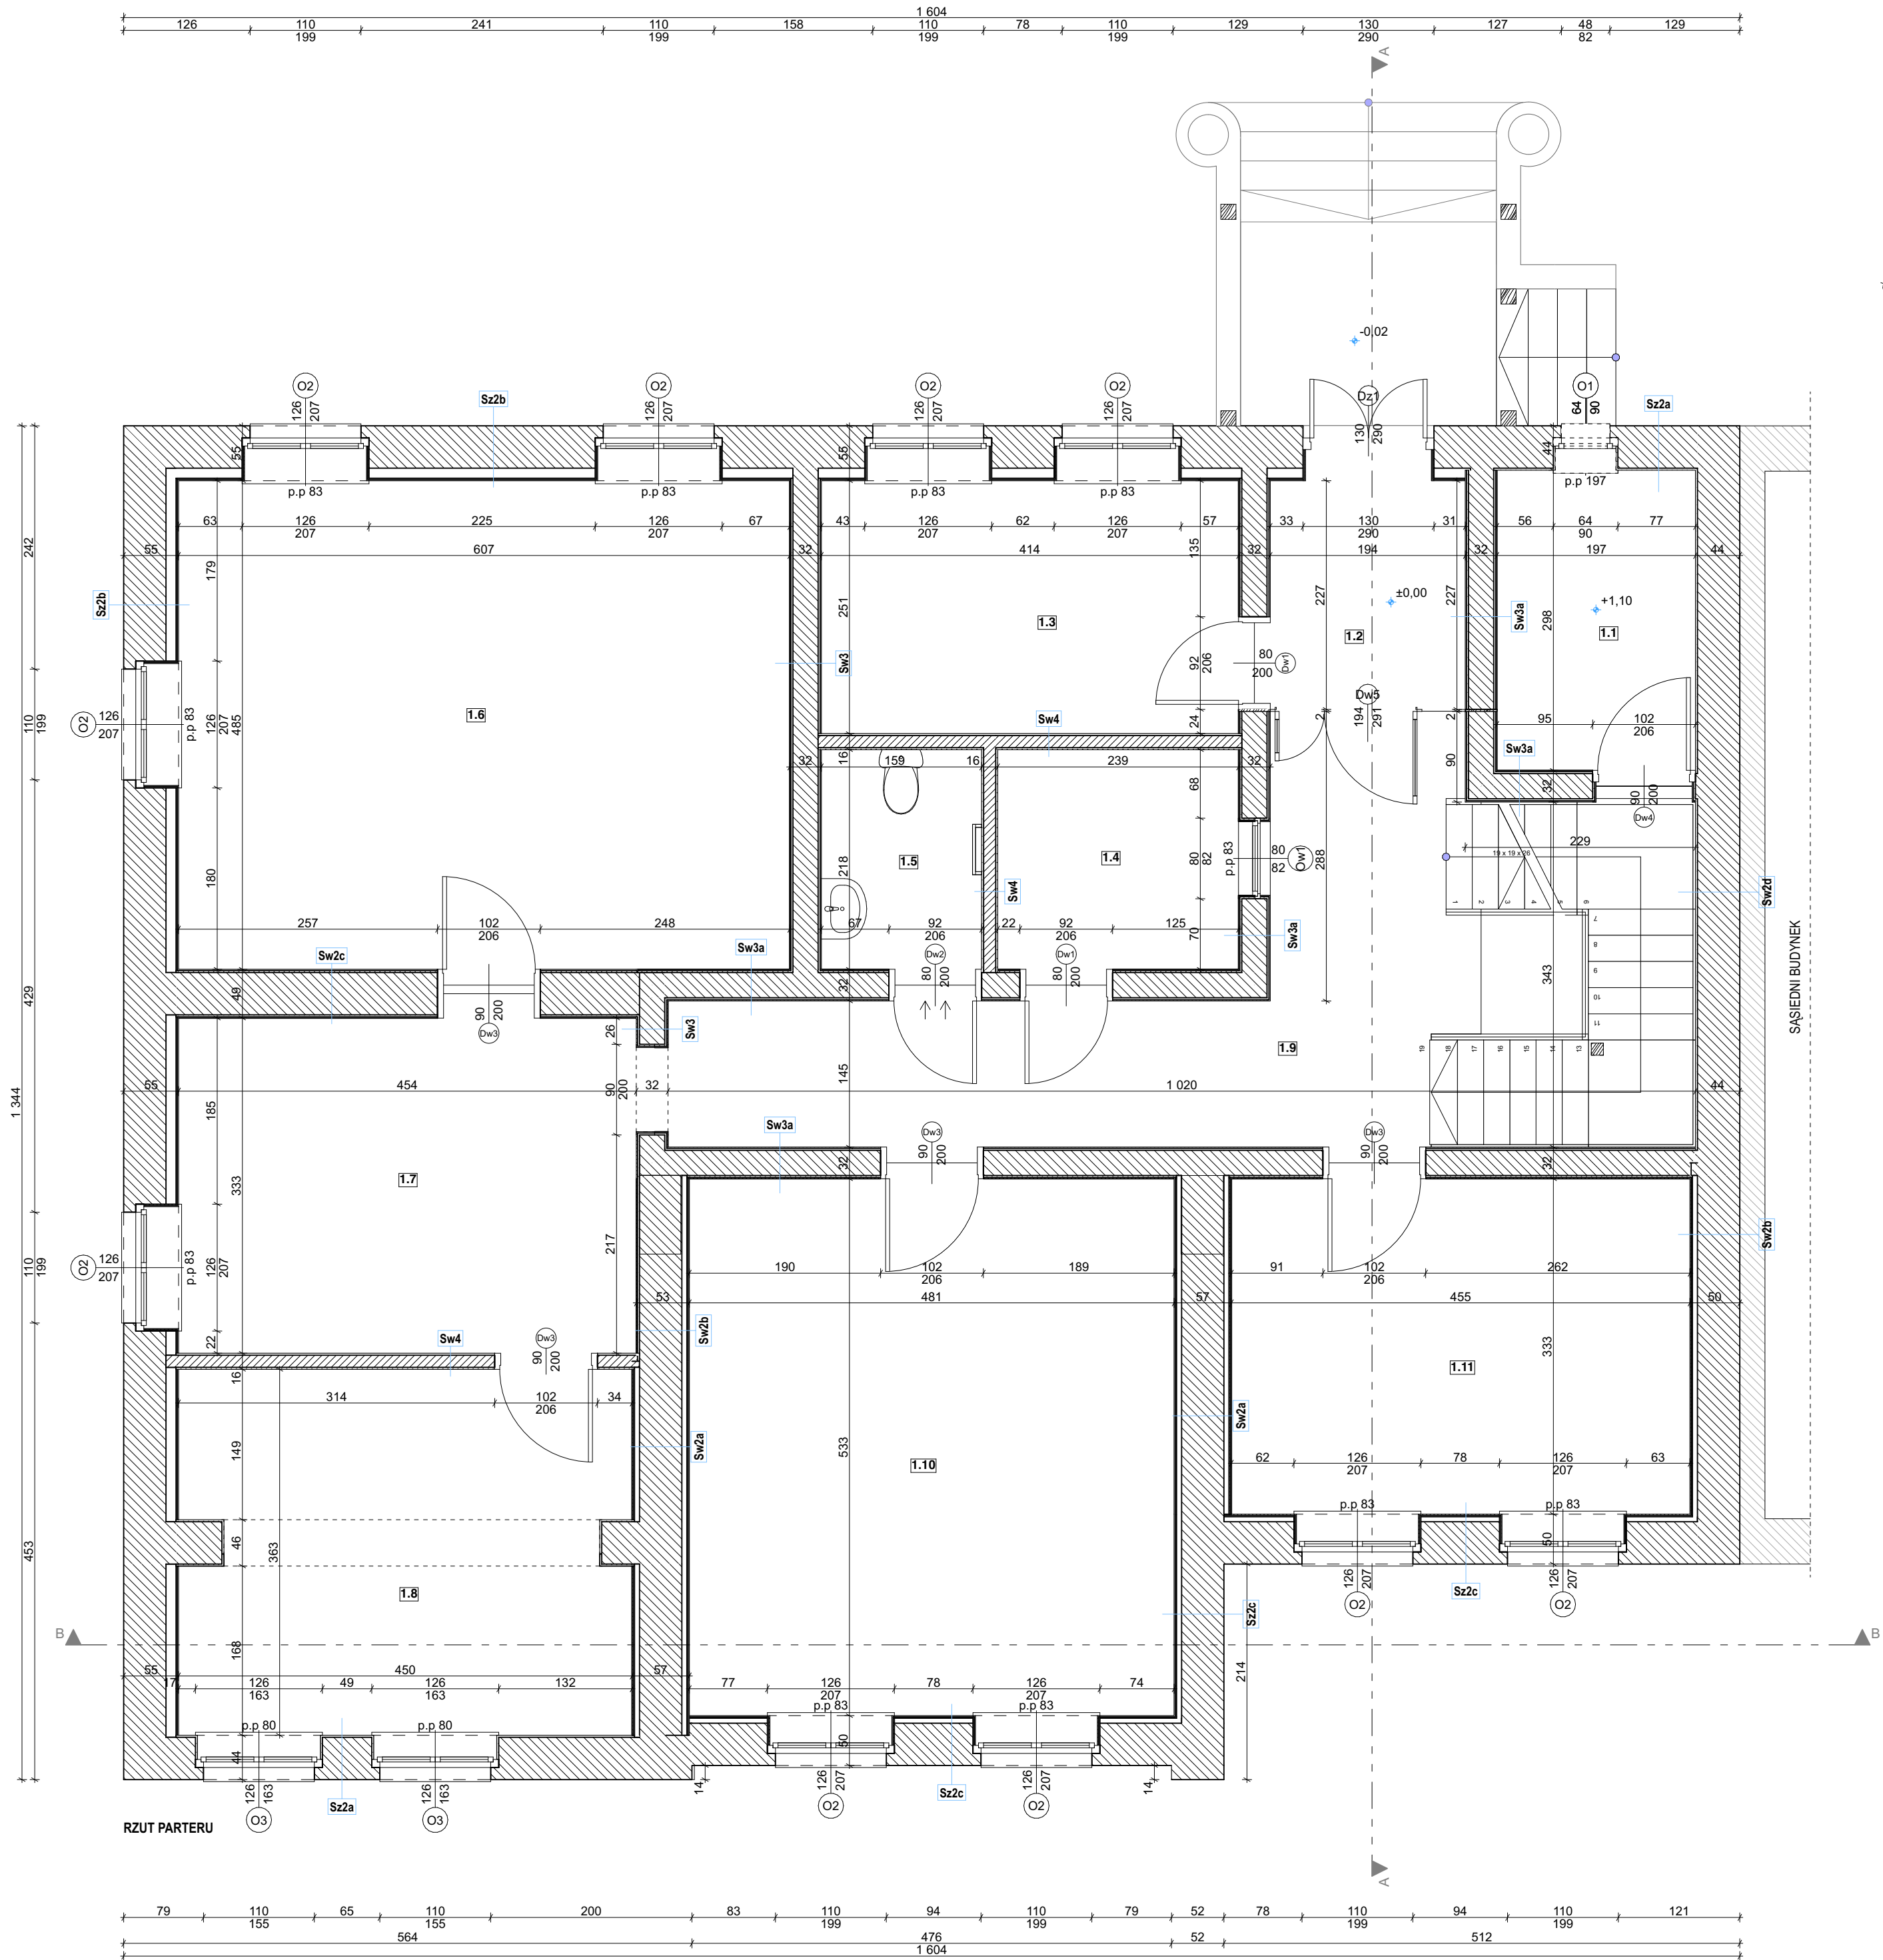

Kancelaria tajna
1.1
pow: 5,87 m ²
H: 218,0 cm
Wiatrołap
1.2
pow: 4,39 m ²
H: 295,0 cm
Biuro
1.3
pow: 10,39 m ²
H: 311,0 cm
Kasa
1.4
pow: 5,21 m ²
H: 311,0 cm
WC
1.5
pow: 3,47 m ²
H: 311,0 cm
Biuro dyrektora
1.6
pow: 29,42 m ²
H: 311,0 cm
Sekretariat
1.7
pow: 15,11 m ²
H: 311,0 cm
Biuro z-cy dyrektora
1.8
pow: 15,99 m ²
H: 311,0 cm
Komunikacja
1.9
pow: 20,67 m ²
H: 295,0 cm
Biuro
1.10
pow: 25,64 m ²
H: 311,0 cm
Biuro
1.11
pow: 15,15 m ²
H: 311,0 cm
Pow. użytkowa parteru
Pow.: 151,31 m ²
Pow. użytkowa budynku
Pow.: 277,12 m ²
Pow. zabudowy
Pow.: 203,96 m ²
Kubatura
V: 1 466,48 m ³

Sz2a
Cegła zwykła 42 cm
Tynk wewnętrzny 2 cm
Sz2b
Cegła zwykła 42 cm
Pustka powietrzna 10 cm
Płyta GK 1,25 cm
Płyta GK 1,25 cm
Sz2c
Cegła zwykła 42 cm
Pustka powietrzna 5 cm
Płyta GK 1,25 cm
Płyta GK 1,25 cm
Sw2a
Płyta GK 1,25 cm
Płyta GK 1,25 cm
Pustka powietrzna 5 cm
Cegła zwykła 42 cm
Pustka powietrzna 5 cm
Płyta GK 1,25 cm
Płyta GK 1,25 cm
Sw2b
Płyta GK 1,25 cm
Klej gipsowy 2 cm
Cegła zwykła 42 cm
Pustka powietrzna 5 cm
Płyta GK 1,25 cm
Płyta GK 1,25 cm
Sw2c
Płyta GK 1,25 cm
Klej gipsowy 2 cm
Cegła zwykła 42 cm
Klej gipsowy 2 cm
Płyta GK 1,25 cm
Sw2d
Cegła zwykła 42 cm
Tynk wewnętrzny 2 cm
Sw3a
Płyta GK 1,25 cm
Klej gipsowy 2 cm
Cegła zwykła 25 cm
Klej gipsowy 2 cm
Płyta GK 1,25 cm
Sw4
Tynk wewnętrzny 2 cm
Błoczniki Porotherm Profil 12 cm
Tynk wewnętrzny 2 cm

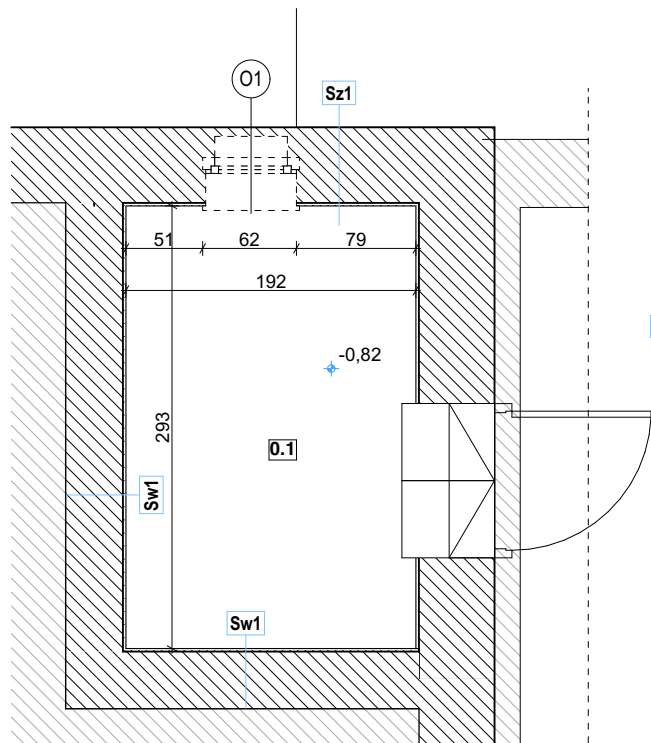

Przestrzeń techniczna
0.1
pow.p.: 5,61 m ²
H: 180,0 cm
Sz1
Cegła zwykła 50 cm
Tynk wewnętrzny 2 cm
Sw1
Cegła zwykła 38 cm
Tynk wewnętrzny 2 cm

PRZEBUDOWA I TERMOMODERNIZACJA SIEDZIBY NADLEŚNICTWA SIERAKÓW - BUDYNEK A	PRACOWNIA ARCHYTEKTONICZNA
MIĘDZY KRESKAMI	
TEMAT:	PRZEBUDOWA I TERMOMODERNIZACJA SIEDZIBY NADLEŚNICTWA SIERAKÓW - BUDYNEK A
LOKALIZACJA:	BUCHARZEWO 153, BUCHARZEWO, GMINA SIERAKÓW, DZIAŁKA NR 327/5
INWESTOR:	NADLEŚNICTWO SIERAKÓW
FAZA:	INWENTARYZACJA BRANŻA ARCHYTEKTONICZNA Data opracowania: 05.05.2026
PROJEKTANT:	mgr inż. arch. Szymon Kalużyński upr./nr 55/PIPOK/2017 specj. architektoniczna
TYTUŁ RYSUNKU:	RZUT PARTERU I PRZESTRZENI TECHNICZNEJ
Numer rysunku:	IN.01
Skala rysunku:	1:50
PRACOWNIA ARCHYTEKTONICZNA MIĘDZY KRESKAMI mgr inż. arch. SZYMON KALUŻYŃSKI ul. MŁYNISKA 7, 64-500 SZAMOTULY, tel. +48 602 299 729 NIP: 7871342338, REGON: 634413235, biuro@międzykreskami.pl, www.międzykreskami.pl	