


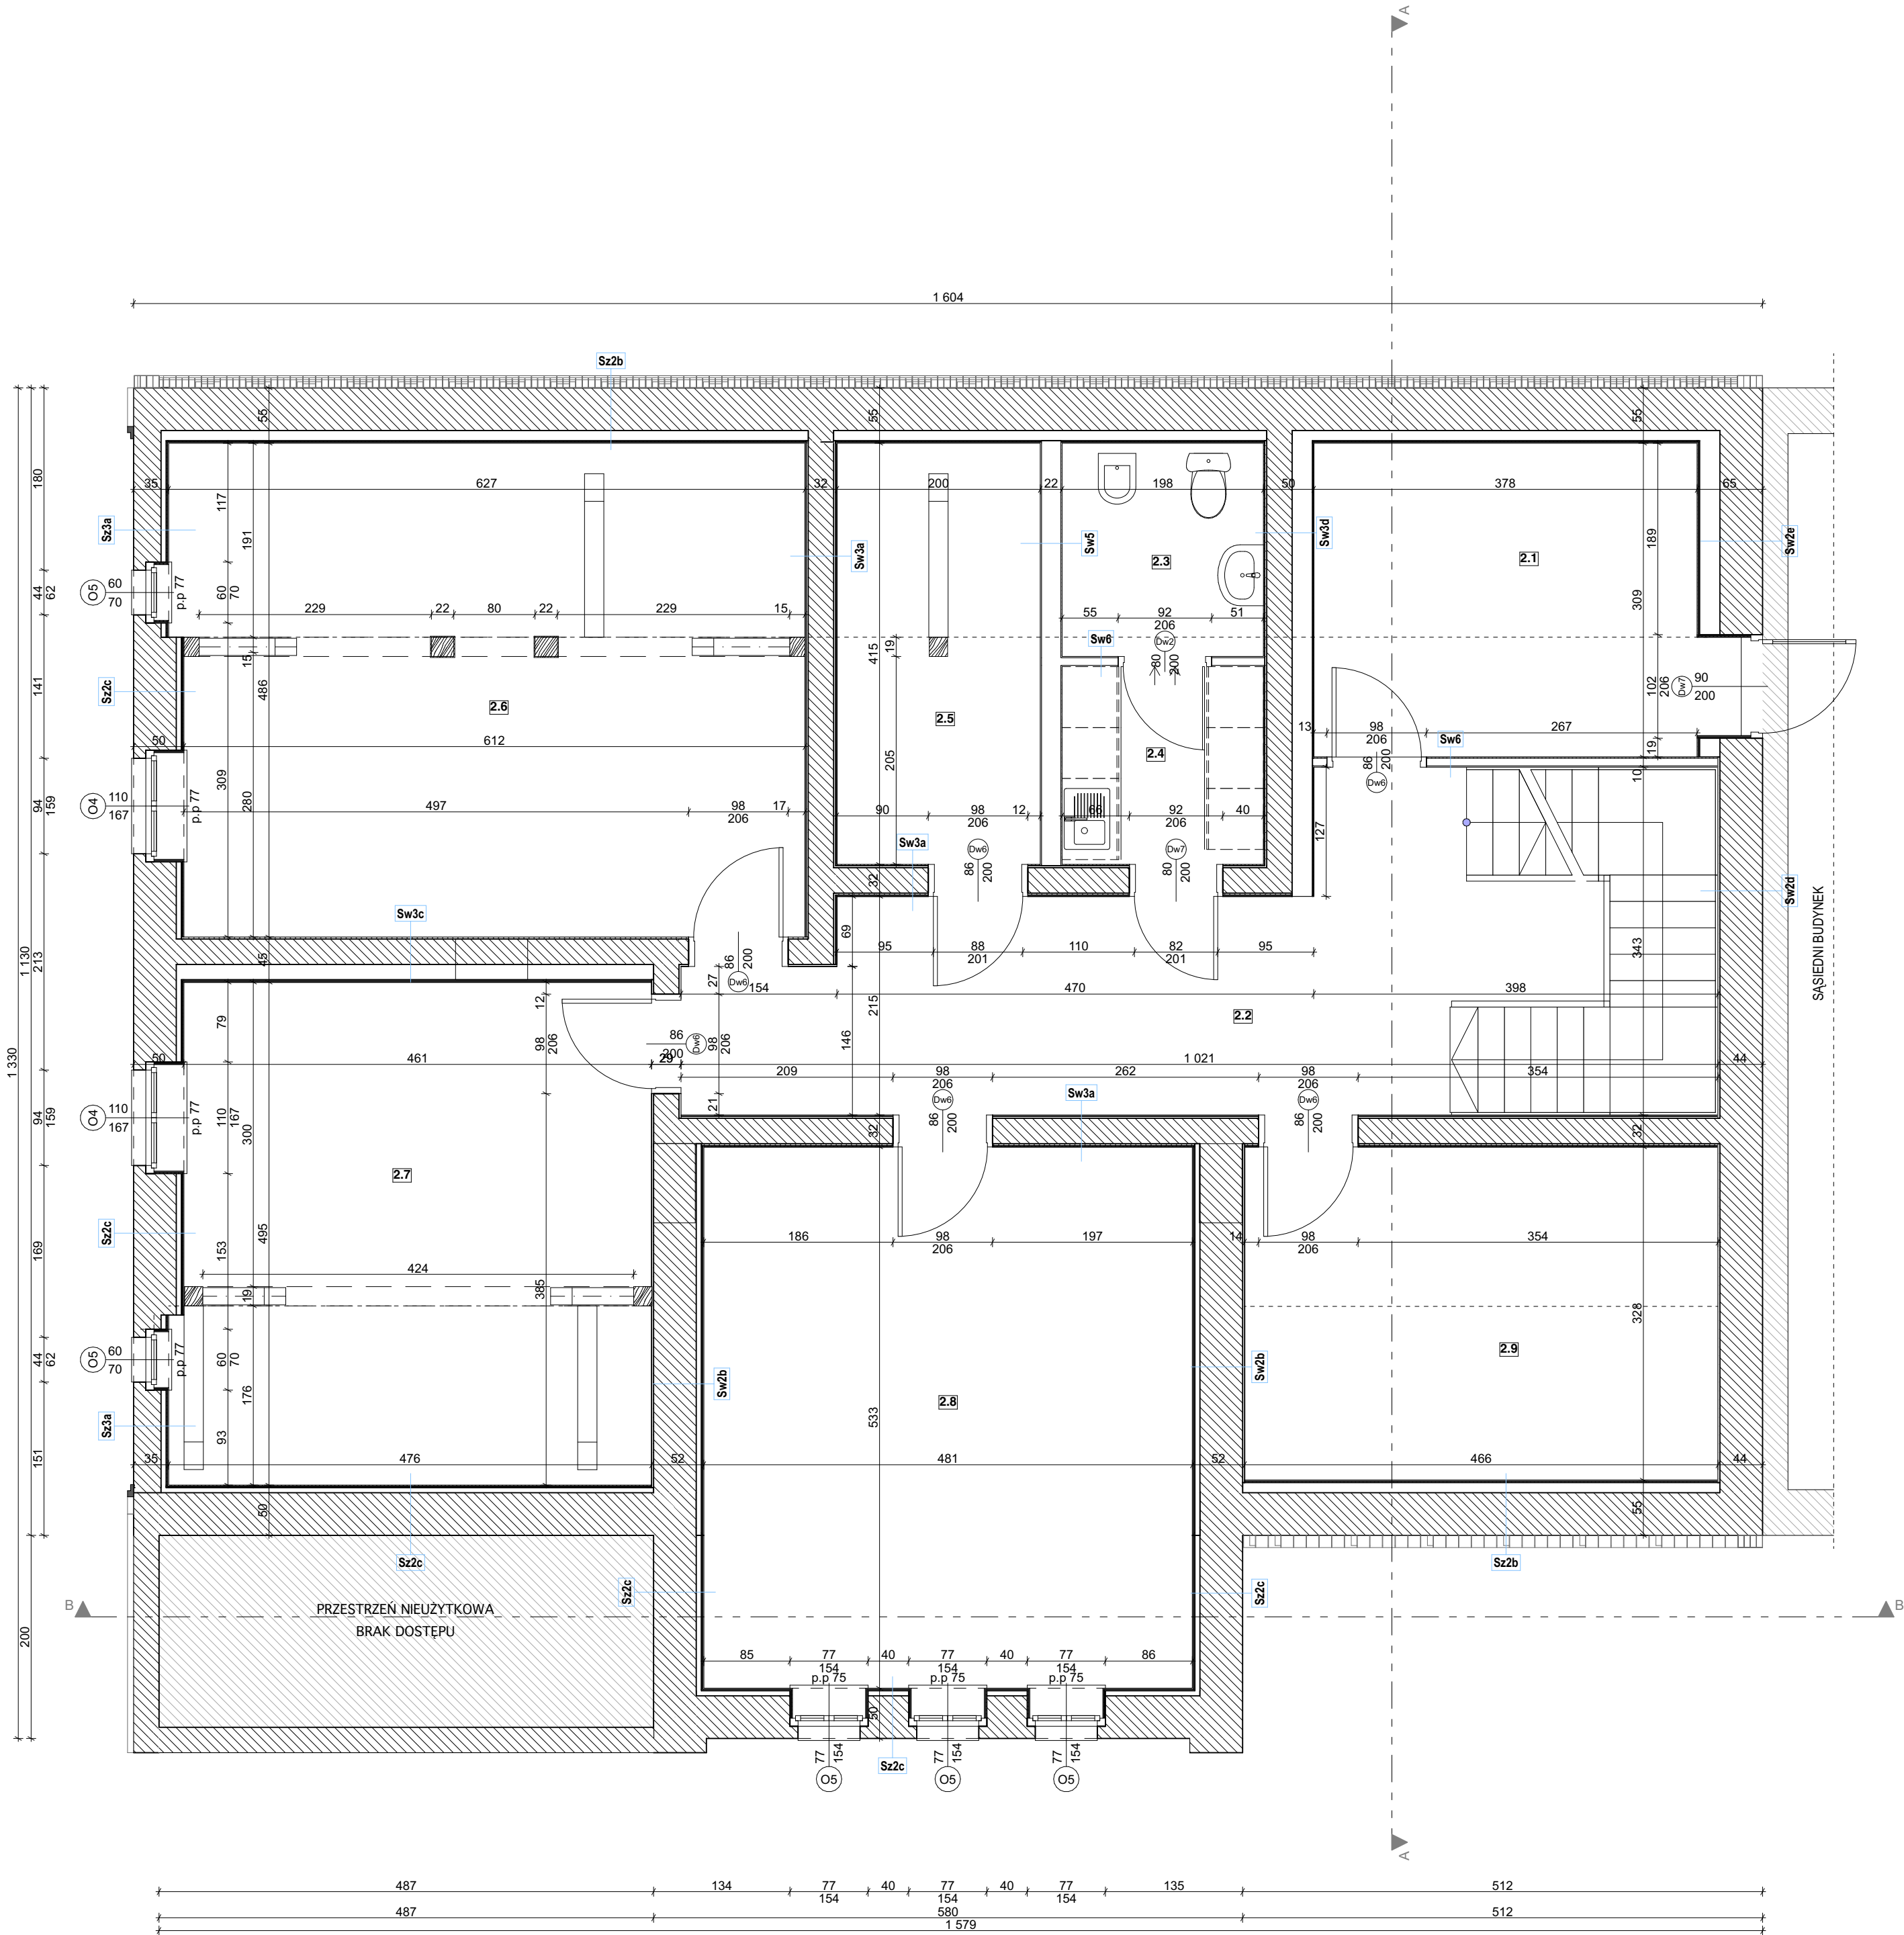

Komunikacja
2.1
pow.p.: 11,66 m ²
pow.u.: 9,57 m ²
H: 264,0 cm
Komunikacja
2.2
pow.p.: 17,32 m ²
pow.u.: 17,32 m ²
H: 275,0 cm
WC
2.3
pow.p.: 4,16 m ²
pow.u.: 3,06 m ²
H: 273,0 cm
Pom. socjalne
2.4
pow.p.: 3,86 m ²
pow.u.: 3,86 m ²
H: 273,0 cm
Serwerownia
2.5
pow.p.: 8,27 m ²
pow.u.: 7,16 m ²
H: 273,0 cm
Biurowie
2.6
pow.p.: 29,86 m ²
pow.u.: 26,39 m ²
H: 273,0 cm
Biurowie
2.7
pow.p.: 22,99 m ²
pow.u.: 20,11 m ²
H: 273,0 cm
Biurowie
2.8
pow.p.: 25,64 m ²
pow.u.: 25,64 m ²
H: 267,0 cm
Biurowie
2.9
pow.p.: 15,28 m ²
pow.u.: 12,70 m ²
H: 275,0 cm
Pow. użytkowa
Piętra
Pow.: 125,81 m ²

Sz2b
Cegła zwykła
42 cm
Pustka powietrzna
10 cm
Płyta GK
1,25 cm
Płyta GK
1,25 cm
Sz2c
Cegła zwykła
42 cm
Pustka powietrzna
5 cm
Płyta GK
1,25 cm
Płyta GK
1,25 cm
Sz3a
Cegła zwykła
27 cm
Pustka powietrzna
5 cm
Płyta GK
1,25 cm
Płyta GK
1,25 cm
Sw2b
Tynk wewnętrzny
2 cm
Cegła zwykła
42 cm
Pustka powietrzna
5 cm
Płyta GK
1,25 cm
Płyta GK
1,25 cm
Sw2c
Cegła zwykła
42 cm
Pustka powietrzna
20 cm
Płyta GK
1,25 cm
Płyta GK
1,25 cm
Sw2d
Cegła zwykła
42 cm
Tynk wewnętrzny
2 cm
Sw3a
Płyta GK
1,25 cm
Klej gipsowy
2 cm
Cegła zwykła
25 cm
Klej gipsowy
2 cm
Płyta GK
1,25 cm
Sw3c
Płyta GK
1,25 cm
Płyta GK
1,25 cm
Pustka powietrzna
15 cm
Cegła zwykła
25 cm
Tynk wewnętrzny
2 cm
Sw3d
Płyta GK
1,25 cm
Pustka powietrzna
20 cm
Cegła zwykła
25 cm
Klej gipsowy
2 cm
Płyta GK
1,25 cm
Sw5
Płyta GK
1,25 cm
Pustka powietrzna
19 cm
Płyta GK
1,25 cm
Sw6
Płyta GK
1,25 cm
Pustka powietrzna
7,5 cm
Płyta GK
1,25 cm

PRZEBUDOWA I TERMOMODERNIZACJA SIEDZIBY NADLEŚNICTWA SIERAKÓW - BUDYNEK A	PRACOWNIA ARCHYTEKTONICZNA
TEMAT:	MIEDZY KRESKAMI
LOKALIZACJA:	BUCHARZEWO 153, BUCHARZEWO, GMINA SIERAKÓW, DZIAŁKA NR 327/5
INWESTOR:	NADLEŚNICTWO SIERAKÓW
FAZA:	INWENTARYZACJA
PROJEKTANT:	mgr inż. arch. Szymon Kalużyński specj. architektoniczna
TYTUŁ RYSUNKU:	RZUT PIĘTRA
Pracownia Architektoniczna Miedzy Kreskami mgr inż. arch. Szymon Kalużyński, ul. Młyńska 7, 64-500 SZAMOTULY, tel. +48 602 299 729 NIP: 7871342308, REGON: 634413205, biuro@miedzykreskami.pl, www.miedzykreskami.pl	Numer rysunku: IN.02 Skala rysunku: 1:50