


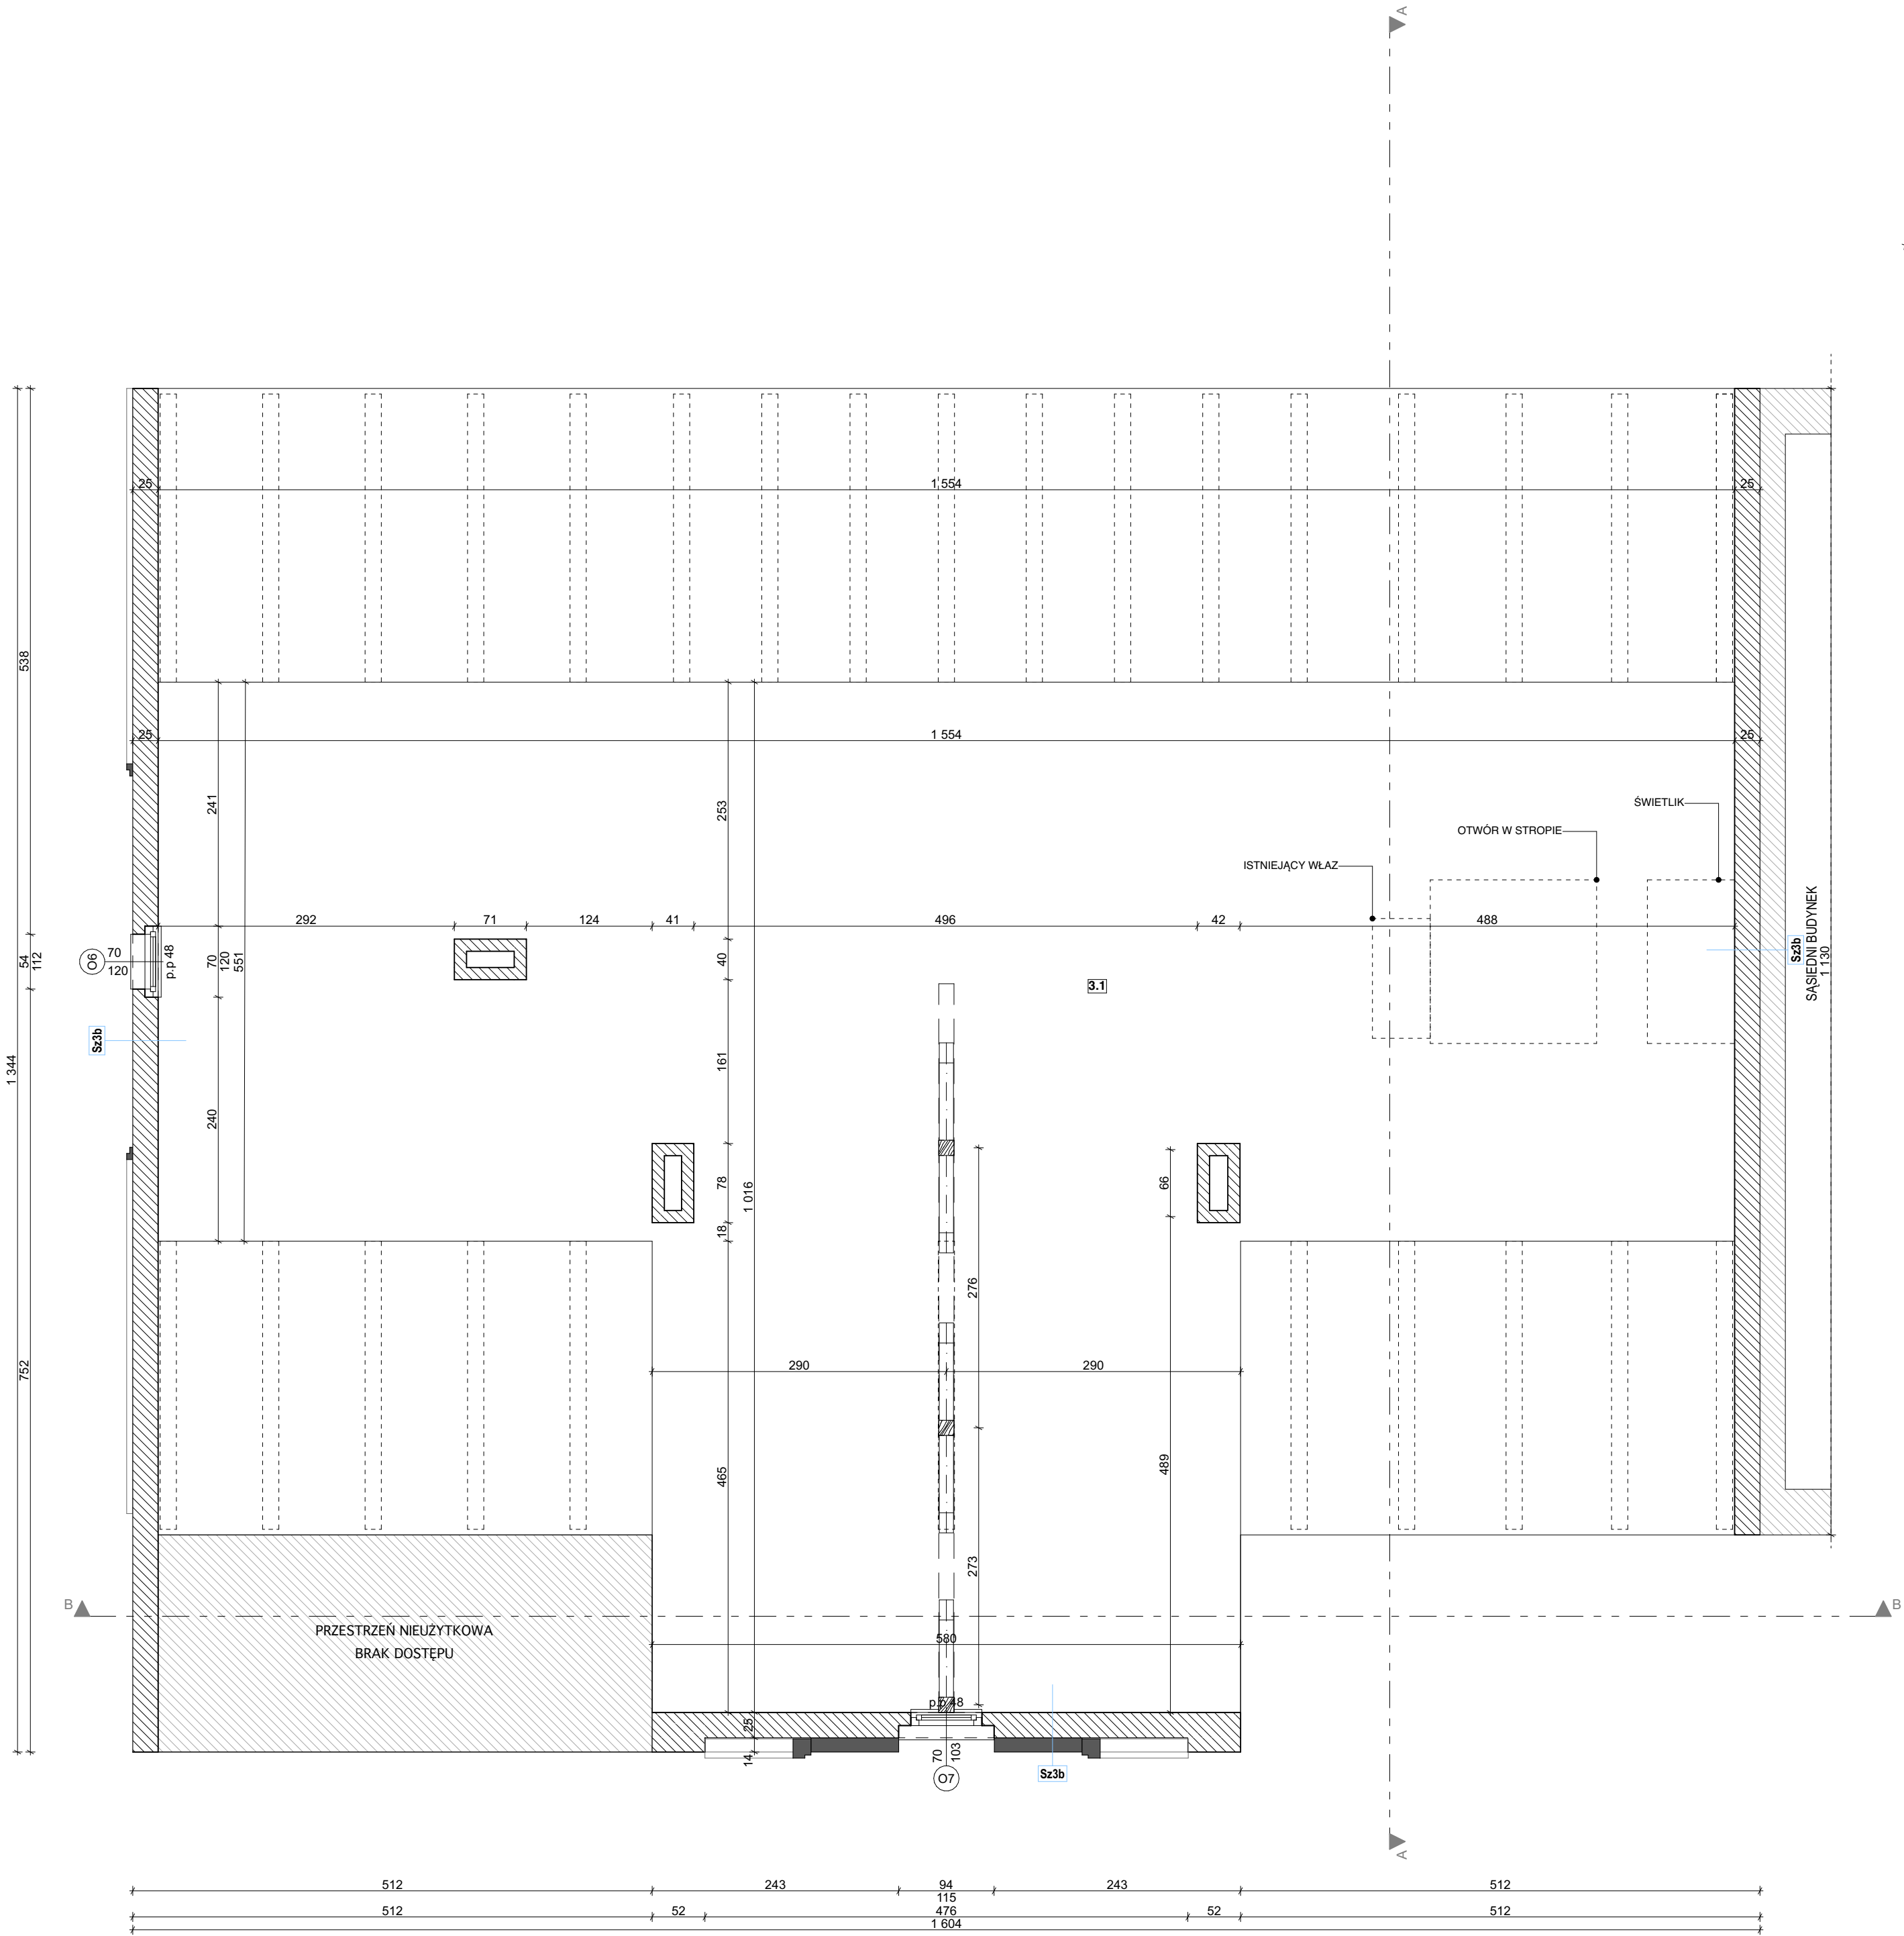

Przestrzeń techniczna
3.1
pow.p.: 111,57 m²
średnia H: 140,0 cm

Sz3b
Cegła zwykła 25 cm

PRZEBUDOWA I TERMOMODERNIZACJA SIEDZIBY NADLEŚNICTWA SIERAKÓW - BUDYNEK A		PRACOWNIA ARCHYTEKTONICZNA	
TEMAT:			
LOKALIZACJA:			
INWESTOR:			
BUCHARZEWO 153, BUCHARZEWO, GMINA SIERAKÓW, DZIAŁKA NR 327/5		MIEDZY KRESKAMI	
NADLEŚNICTWO SIERAKÓW			
BUCHARZEWO 153, 64-410 SIERAKÓW			
FAZA:			
INWENTARYZACJA		BRANŻA ARCHYTEKTONICZNA	
mgr inż. arch. Szymon Kałużynski upr./nr 55/WPOK/2017 specj. architektoniczna		Data opracowania: 05.05.2026	
PROJEKTANT:		Numer rysunku:	
TYTUŁ RYSUNKU:		Skala rysunku:	
RZUT PRZESTRZENI TECHNICZNEJ		IN.03 1:50	
PRACOWNIA ARCHYTEKTONICZNA MIEDZY KRESKAMI mgr inż. arch. SZYMON KAŁUŻYŃSKI, ul. MLYŃSKA 7, 64-500 SZAMOTULY, tel. +48 602 299 729 NIP: 7871342358, REGON: 634413205, biuro@miedzykreskami.pl, www.miedzykreskami.pl			