


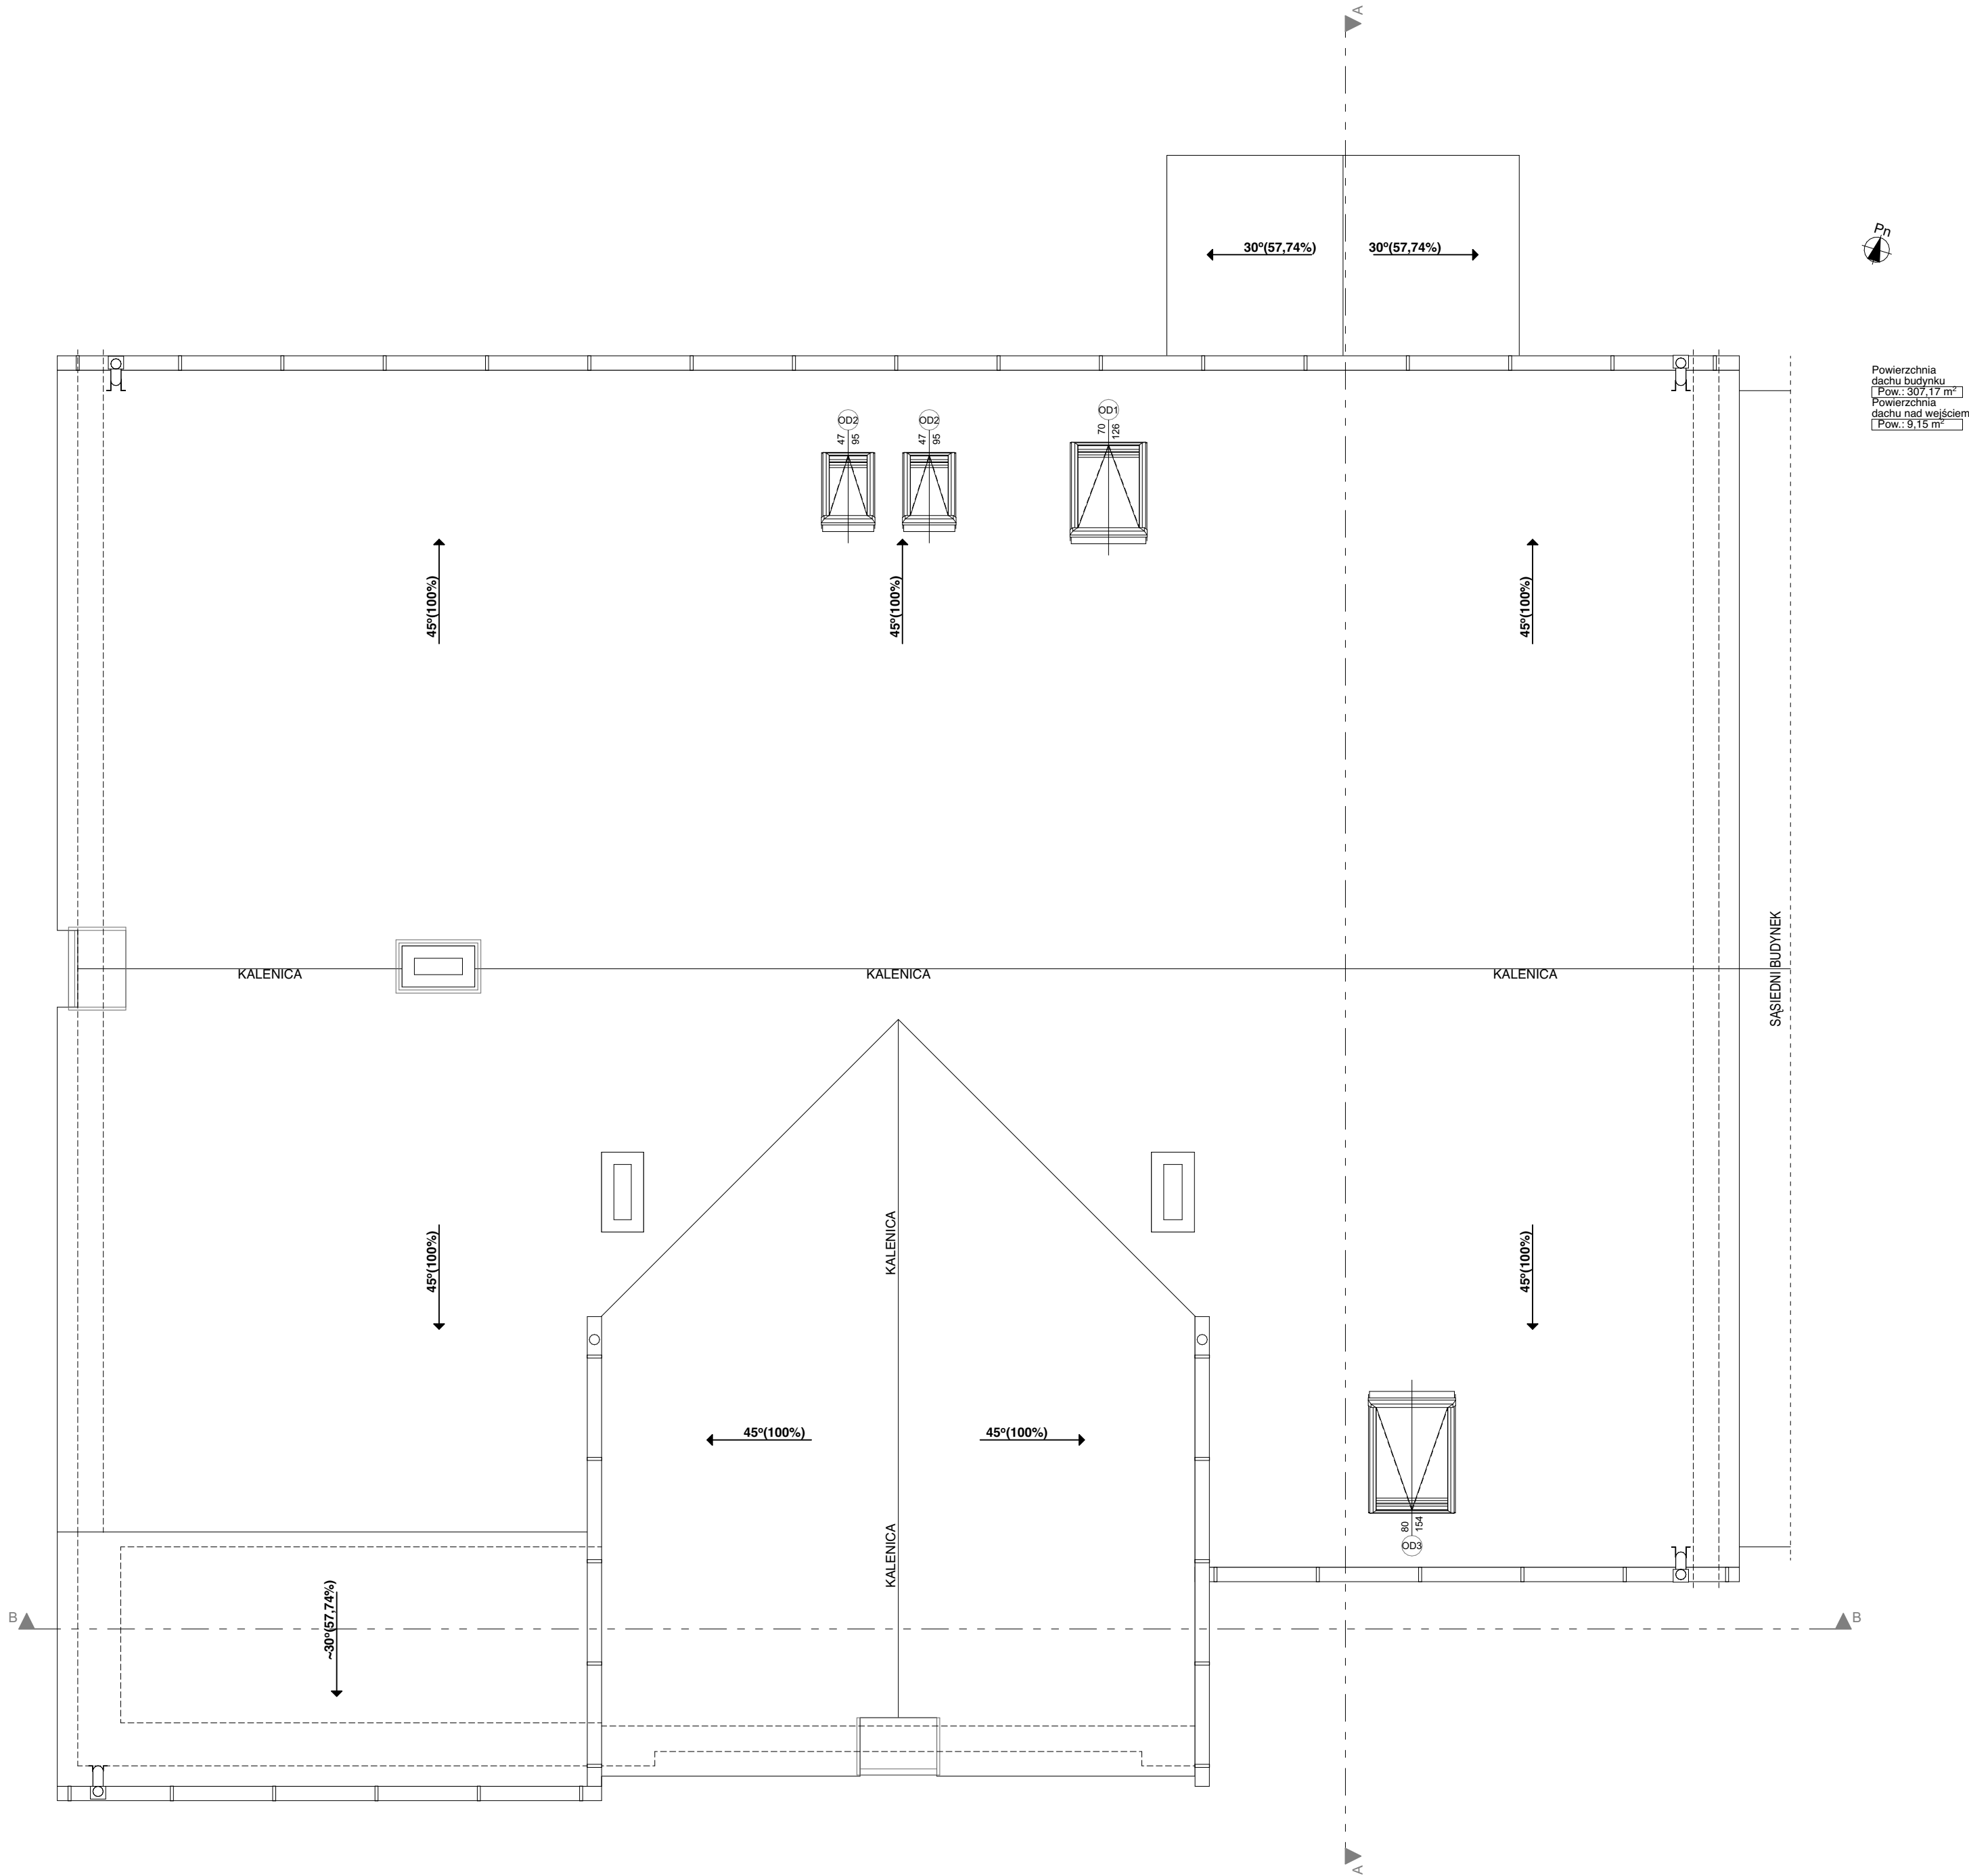

PRZEBUDOWA I TERMOMODERNIZACJA SIEDZIBY NADLEŚNICTWA SIERAKÓW - BUDYNEK A		PRACOWNIA ARCHITEKTONICZNA MIEDZY KRESKAMI
TEMAT:		
LOKALIZACJA:	BUCHARZEWO 153, BUCHARZEWO, GMINA SIERAKÓW, DZIAŁKA NR 327/5	
INWESTOR:	NADLEŚNICTWO SIERAKÓW BUCHARZEWO 153, 64-410 SIERAKÓW	
FAZA:	INWENTARYZACJA BRANŻA ARCHITEKTONICZNA	Data opracowania: 05.05.2026
PROJEKTANT:	mgr inż. arch. Szymon Kalużyński upr.inż. 55-WP/POK/2017 specj. architektoniczna	
TYTUŁ RYSUNKU:	RZUT DACHU	Numer rysunku: 1:50
PRACOWNIA ARCHITEKTONICZNA MIEDZY KRESKAMI mgr inż. arch. SZYMON KALUŻYŃSKI, ul. MŁYNÓWA 7, 64-500 SZAMOTULY, tel. +48 602 299 723 NIP: 787-149-538 REGON: 15344-1303 biuro@miedzykreskami.pl, www.miedzykreskami.pl		

PRACOWNIA ARCHYTEKTONICZNA MIEDZY KRESKAMI mgr inż. arch. SZYMON KALUŻYŃSKI, ul. MŁYŃSKA 7, 64-500 SZAMOTULY, tel. +48 602 299 729
NIP: 7871342358, REGON: 634413205, biuro@miedzykreskami.pl, www.miedzykreskami.pl