

UWAGA! INSTALACJA REKUPERACJI OSOBNYM OPRACOWANIEM WG INDYWIDUALNEGO PROJEKTU WYKONAWCZEGO W OPARCIU O PROJEKT TECHNICZNY.

UWAGA:
- RYSUNKI PROJEKTU ARCHYTEKTONICZNEGO ROZPATRYWAĆ RAZEM Z POZOSTAŁYMI PROJEKTAMI BRANŻOWYMI PROJEKTU TECHNICZNEGO.

- WSZYSTKIE PRZEJŚCIA NP. PRZEWODÓW WENTYLACYJNYCH, ODPOWIERZEN I TP. PRZEZ HYDROIZOLACJE, DOKŁADNIE USZCZELNIC.

- PRZED ZAMÓWIENIEM STOLARKI DRZWIOWEJ SPRAWDZIĆ WYMIARY OTWORÓW NA BUDOWIE III.

- BUDYNEK WYPOSAŻONY W WENTYLACJĘ MECHANICZNĄ NAWIEWNO-WYWIEWNĄ (REKUPERACJĘ).
- WYKONAWCA JEST ZOBOWIĄZANY SPRAWDZIĆ WYMIARY NA BUDOWIE PRZED ROZPOCZĘCIEM PRAC BUDOWLANYCH.

- RÓŻNICE W RYSUNKACH I POMIARACH WYKONANYCH NA BUDOWIE ORAZ WSKAZANE ROZBIEŻNOŚCI I ZMIANY PROJEKTU MUSZĄ BYĆ WYJASNIONE Z PROJEKTYNTEM PRZED ROZPOCZĘCIEM PRAC BUDOWLANYCH.

- PRACE MUSZĄ BYĆ WYKONYWANE PRZES OSOBY POSIADAJĄCE ODPOWIEDNIE DOŚWIADCZENIE ORAZ POD NADZOREM OSÓB POSIADAJĄCYCH ODPOWIEDNIE UPRAWNIENIA KWAŁIFIKACJE.

- PP - POZIOM DOŁĘŻ - KRAWĘDZ OTWORU OD WYKONCZONEJ PODŁOGI (nie uwzględnia grubości parapetu).

PROJEKTOWANE ZAMUROWANIA
PROJEKTOWANE MONTAŻE

ZAKRS TERMOMODERNIZACJA:

SCIĄNY:
- przygotowanie podłoża
- demontaż płyt G-K i profili aluminiowych
- montaż izolacji z płyt PIR wg. zaleceń producenta
- wykonanie warstw wykończeniowych.

STROP NAD PIĘTREM:
- demontaż izolacji termicznej wraz z legarkami 5x5cm
- oczyszczenie stropu z owadów i grzybów
- konstrukcję należy zamęgnąć preparatami grzybo i owadobójczymi oraz ogniochronnymi na bazie wody).

- wymiana lub wzmocnienie uszkodzonych elementów
- wykonanie podłogi technicznej z płyt OSB gr. 2,2cm (dyfuzyjnie otwarta) na konstrukcji nośnej z belek drewnianych.

- montaż membrany
- montaż izolacji z wełny mineralnej.

STROP PIWNICY:
- przygotowanie podłoża
- montaż izolacji z płyt PIR wg. zaleceń producenta
- wykonanie warstw wykończeniowych.


STROP NAD PARTEREM
- należy zachować ciągłość izolacji w celu uniknięcia mostków cieplnych
- montaż izolacji termicznej stropu. Przewiduje się zastosowanie materiału izolacyjnego w postaci wełny mineralnej lub izolacji celulozowej wykonanej metodą wdmuchu. Montaż wg. zaleceń producenta.

DACH
- demontaż płyt G-K i starej izolacji termicznej
- oczyszczenie konstrukcji dachowej z owadów i grzybów
- konstrukcję należy zamęgnąć preparatami grzybo i owadobójczymi oraz ogniochronnymi na bazie wody).

- wymiana i wzmocnienie uszkodzonych elementów więźby (szczegółowa ocena będzie możliwa po zdjęciu płyt G-K).

- montaż izolacji z wełny mineralnej
- wykonanie zabudowy z płyt G-K (piętro)
- wykonanie warstw wykończeniowych.

ZAKRS PRAC PRZEBUDOWY:
- demontaż istniejących okładzin, urządzeń i elementów wyposażenia.
- wykonanie wyburzeń i nowych otworów drzwiowych,
- wykonanie ścian działowych,
- wykonanie wywiewek samopoziomujących,
- wykonanie okładzin ściennych i podłogowych,
- wykonanie sufitów podwieszanych,
- szpachlowanie i malowanie ścian oraz sufitów,
- przebudowa instalacji elektrycznej i sanitarnej,
- montaż stolarki drzwiowej,
- montaż urządzeń sanitarnych,
- montaż instalacji rekuperacji,
- montaż okien dachowych wraz z obróbkami.

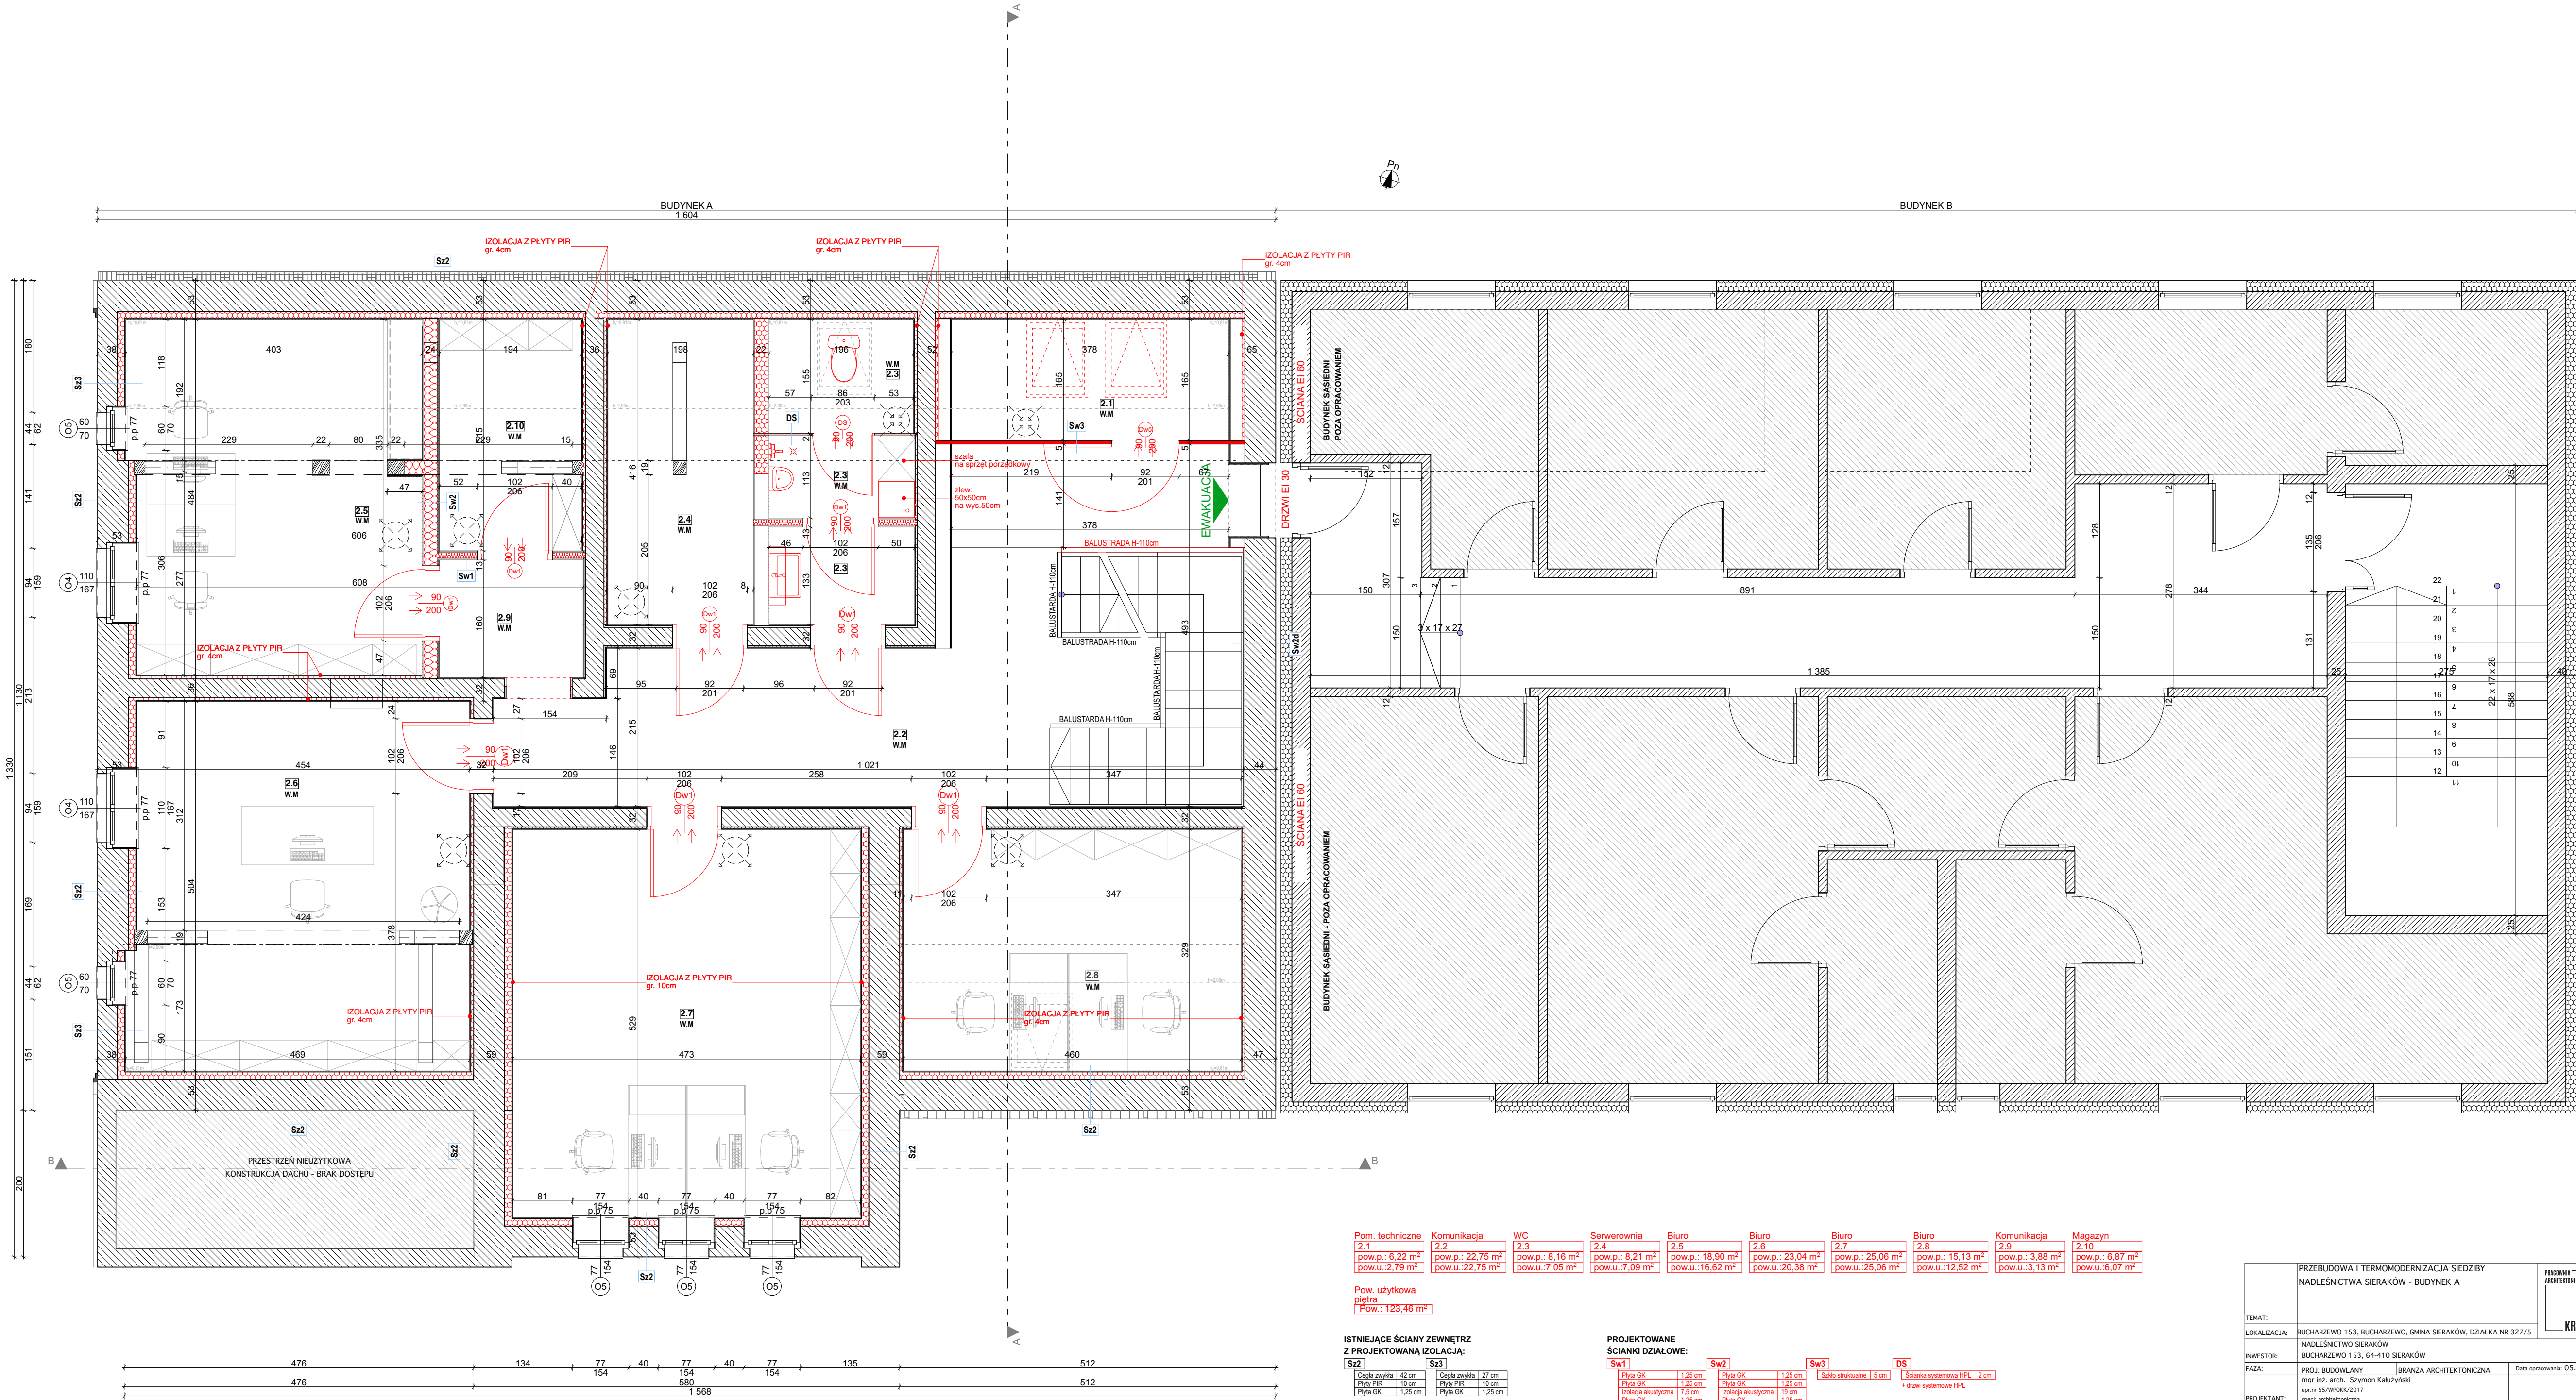

Pom. techniczne	Komunikacja	WC	Serwerownia	Biuro	Biuro	Biuro	Biuro	Komunikacja	Magazyn
2.1	2.2	2.3	2.4	2.5	2.6	2.7	2.8	2.9	2.10
pow.p.: 6,22 m ²	pow.p.: 22,75 m ²	pow.p.: 8,16 m ²	pow.p.: 8,21 m ²	pow.p.: 18,90 m ²	pow.p.: 23,04 m ²	pow.p.: 25,06 m ²	pow.p.: 15,13 m ²	pow.p.: 3,88 m ²	pow.p.: 6,87 m ²
pow.u.: 2,79 m ²	pow.u.: 22,75 m ²	pow.u.: 7,05 m ²	pow.u.: 7,09 m ²	pow.u.: 16,62 m ²	pow.u.: 20,38 m ²	pow.u.: 25,06 m ²	pow.u.: 12,52 m ²	pow.u.: 3,13 m ²	pow.u.: 6,07 m ²

Pow. użytkowa
piętra
Pow.: 123,46 m²

ISTNIEJĄCE SCIĄNY ZEWNĘTRZNE

Z PROJEKTOWANĄ IZOLACJĄ:

Sz2	Sz3
Ciepla zewnętrzna 42 cm	Ciepla zewnętrzna 27 cm
Płyta PIR 10 cm	Płyta PIR 10 cm
Płyta GK 1,25 cm	Płyta GK 1,25 cm

PROJEKTOWANE SCIĄNKI DZIAŁOWE:

Sw1	Sw2	Sw3	DS
Płyta GK 1,25 cm	Płyta GK 1,25 cm	Płyta GK 1,25 cm	Sciana akustyczna 1,5 cm
Płyta PIR 10 cm	Płyta PIR 10 cm	Płyta PIR 10 cm	Sciana systemowa HPL 1,2 cm
Izolacja akustyczna 7,5 cm	Izolacja akustyczna 7,5 cm	Izolacja akustyczna 7,5 cm	Sciana systemowa HPL 1,2 cm
Płyta GK 1,25 cm	Płyta GK 1,25 cm	Płyta GK 1,25 cm	

PRZEBUDOWA I TERMOMODERNIZACJA SIEDZIBY NADLEŚNICTWA SIERAKÓW - BUDYNEK A	PRACOWNIA ARCHYTEKTONICZNA
LOKALIZACJA: BUCHARZEWO 153, BUCHARZEWO, GMINA SIERAKÓW, DZIAŁKA NR 327/5	MIEDZY KRESKAMI
INWESTOR: NADLEŚNICTWO SIERAKÓW BUCHARZEWO 153, 64-410 SIERAKÓW	
FAZA: PROJ. BUDOWLANY	BRANŻA ARCHYTEKTONICZNA
mgr inż. arch. Szymon Kalużyński upr.nr 55/WPKA/2017 spec. architektura	Data opracowania: 05.05.2026
PROJEKTANT:	Numer rysunku: Skala rysunku:
TYTUŁ: RZUT PIĘTRA - ZAMUROWANIA	A.03 1:50
WYKONAŁ: PRACOWNIA ARCHYTEKTONICZNA MIEDZY KRESKAMI mgr inż. arch. SZYMON KALUŻYŃSKI, ul. MŁYNOWA 7, 64-500 SZAMOTULY, tel. +48 602 789 729 NIP: 7871942358, REGON: 634413205, biuro@miedzykreskami.pl, www.miedzykreskami.pl	