


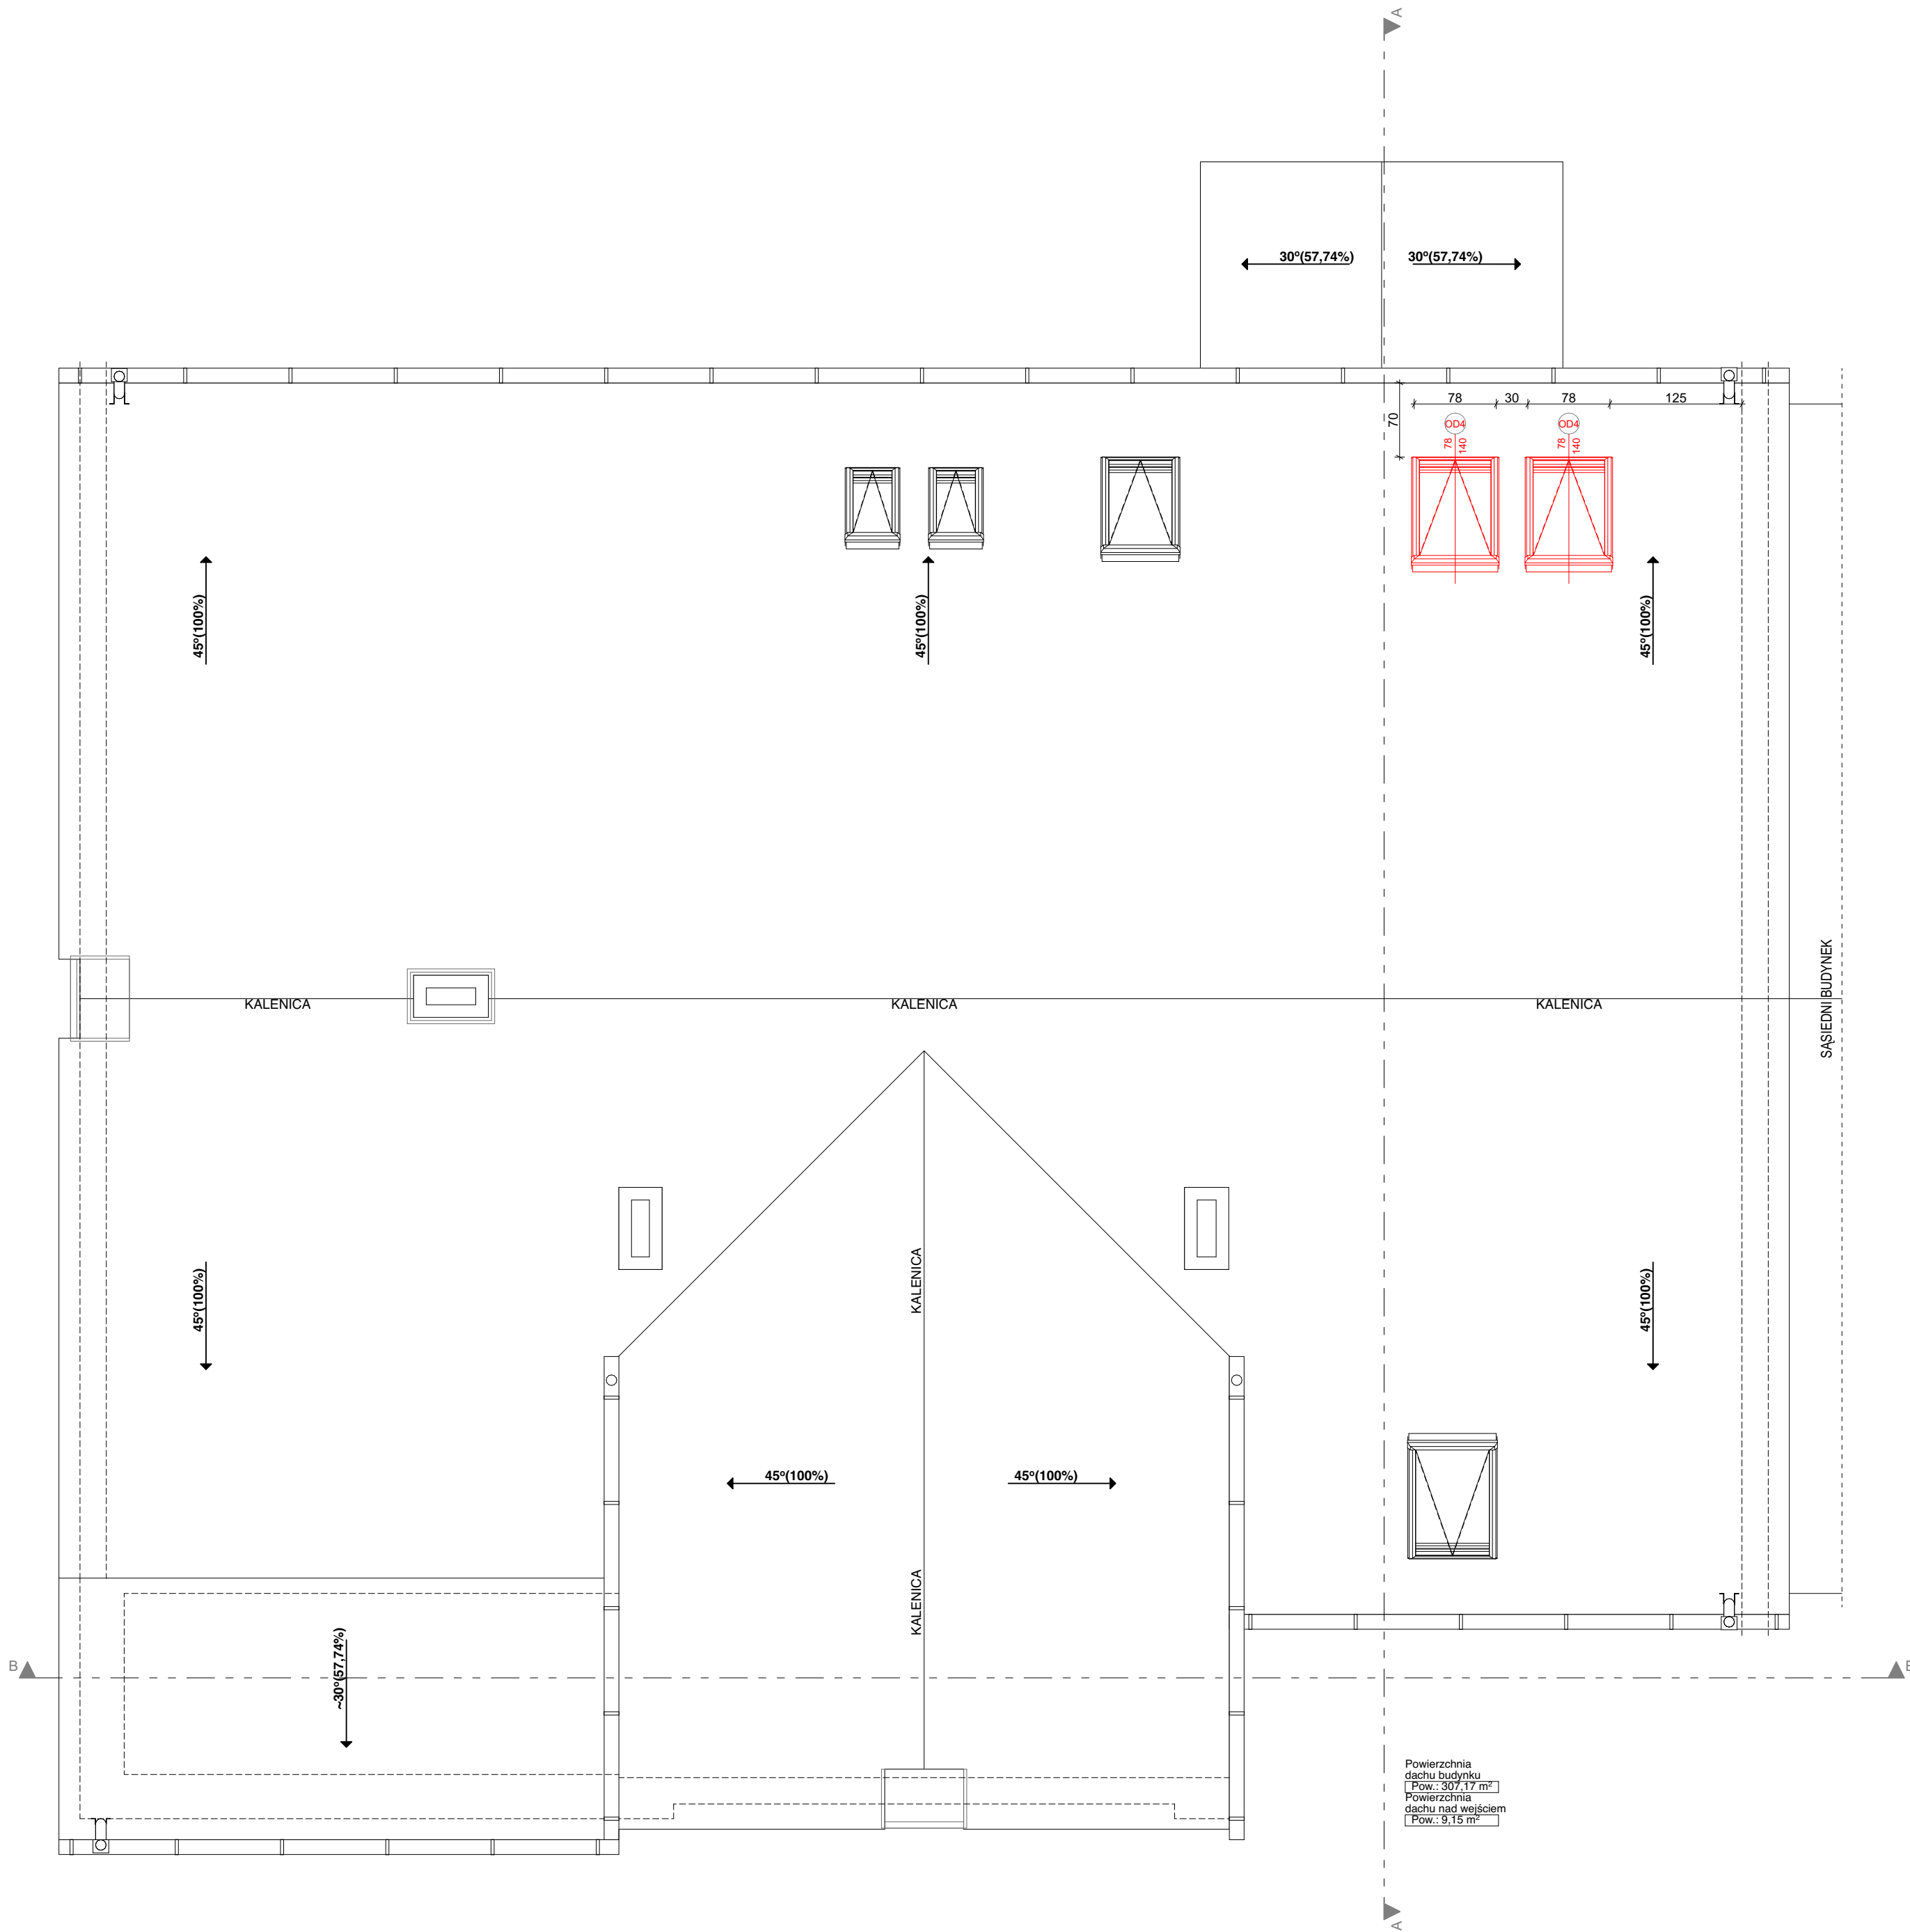

- ZAKRS TERMOMODERNIZACJA:**
- SCIANY:**
- przygotowanie podłoża,
 - demontaż płyt G-K i profili aluminiowych,
 - montaż izolacji z płyt PIR wg. zaleceń producenta,
 - wykonanie warstw wykończeniowych.
- STROP NAD PIĘTREM:**
- demontaż izolacji termicznej wraz z legarkami 5x5cm
 - oczyszczenie stropu z owadów i grzybów:
 - konstrukcję należy zaizolować preparatami grzybo i owadobójczymi oraz ogniochronnymi na bazie wody),
 - wymiana lub wzmocnienie uszkodzonych elementów,
 - wykonanie podłogi technicznej z płyt OSB gr. 2,2cm (dyfuzyjnie otwarta) na konstrukcji nośnej z belek drewnianych,
 - montaż membrany,
 - montaż izolacji z wełny mineralnej.
- STROP PIWNICY:**
- przygotowanie podłoża,
 - montaż izolacji z płyt PIR wg. zaleceń producenta,
 - wykonanie warstw wykończeniowych.
- STROP NAD PARTEREM**
- należy zachować ciągłość izolacji w celu uniknięcia mostków cieplnych
 - montaż izolacji termicznej stropu. Przewiduje się zastosowanie materiału izolacyjnego w postaci wełny mineralnej lub izolacji celulozowej wykonanej metodą wdmuchu. Montaż wg. zaleceń producenta
- DACH**
- demontaż płyt G-K i starej izolacji termicznej,
 - oczyszczenie konstrukcji dachowej z owadów i grzybów:
 - konstrukcję należy zaizolować preparatami grzybo i owadobójczymi oraz ogniochronnymi na bazie wody),
 - wymiana i wzmocnienie uszkodzonych elementów więźby (szczegółowa ocena będzie możliwa po zdjęciu płyt G-K),
 - montaż izolacji z wełny mineralnej,
 - wykonanie zabudowy z płyt G-K (piętro)
 - wykonanie warstw wykończeniowych,
- ZAKRS PRAC PRZEBUDOWY:**
- demontaż istniejących okładzin, urządzeń i elementów wyposażenia,
 - wykonanie wyburzeń i nowych otworów drzwiowych,
 - wykonanie ścian działowych,
 - wykonanie wylewek samopoziomujących,
 - wykonanie okładzin ściennych i podłogowych,
 - wykonanie sufitów podwieszanych,
 - szpachlowanie i malowanie ścian oraz sufitów,
 - przebudowa instalacji elektrycznej i sanitarnej,
 - montaż stolarki drzwiowej,
 - montaż urządzeń sanitarnych,
 - montaż instalacji rekuperacji,
 - montaż okien dachowych wraz z obróbkami.

PRZEBUDOWA I TERMOMODERNIZACJA SIEDZIBY NADLEŚNICTWA SIERAKÓW - BUDYNEK A		PRACOWNIA ARCHITEKTONICZNA MIEDZY KRESKAMI	
TEMAT:			
LOKALIZACJA: BUCHARZEWO 153, BUCHARZEWO, GMINA SIERAKÓW, DZIAŁKA NR 327/5			
INWESTOR: NADLEŚNICTWO SIERAKÓW BUCHARZEWO 153, 64-410 SIERAKÓW			
FAZA:		Data opracowania: 05.05.2026	
PROJ. BUDOWLANY		BRANŻA ARCHITEKTONICZNA	
mgr inż. arch. Szymon Kalużyński upr.in 55/POK/2017 specj. architektoniczna			
PROJEKTANT:			
TYTUŁ RYSUNKU:		Numer rysunku:	Skala rysunku:
RZUT DACHU		A.05	1:50
PRACOWNIA ARCHITEKTONICZNA MIEDZY KRESKAMI mgr inż. arch. SZYMON KALUŻYŃSKI, ul. MŁYNOSKA 7, 64-500 SZAROTULY, tel. +48 602 299 729 NIP: 7871342358, REGON: 634413205, biuro@miedzykreskami.pl, www.miedzykreskami.pl			