


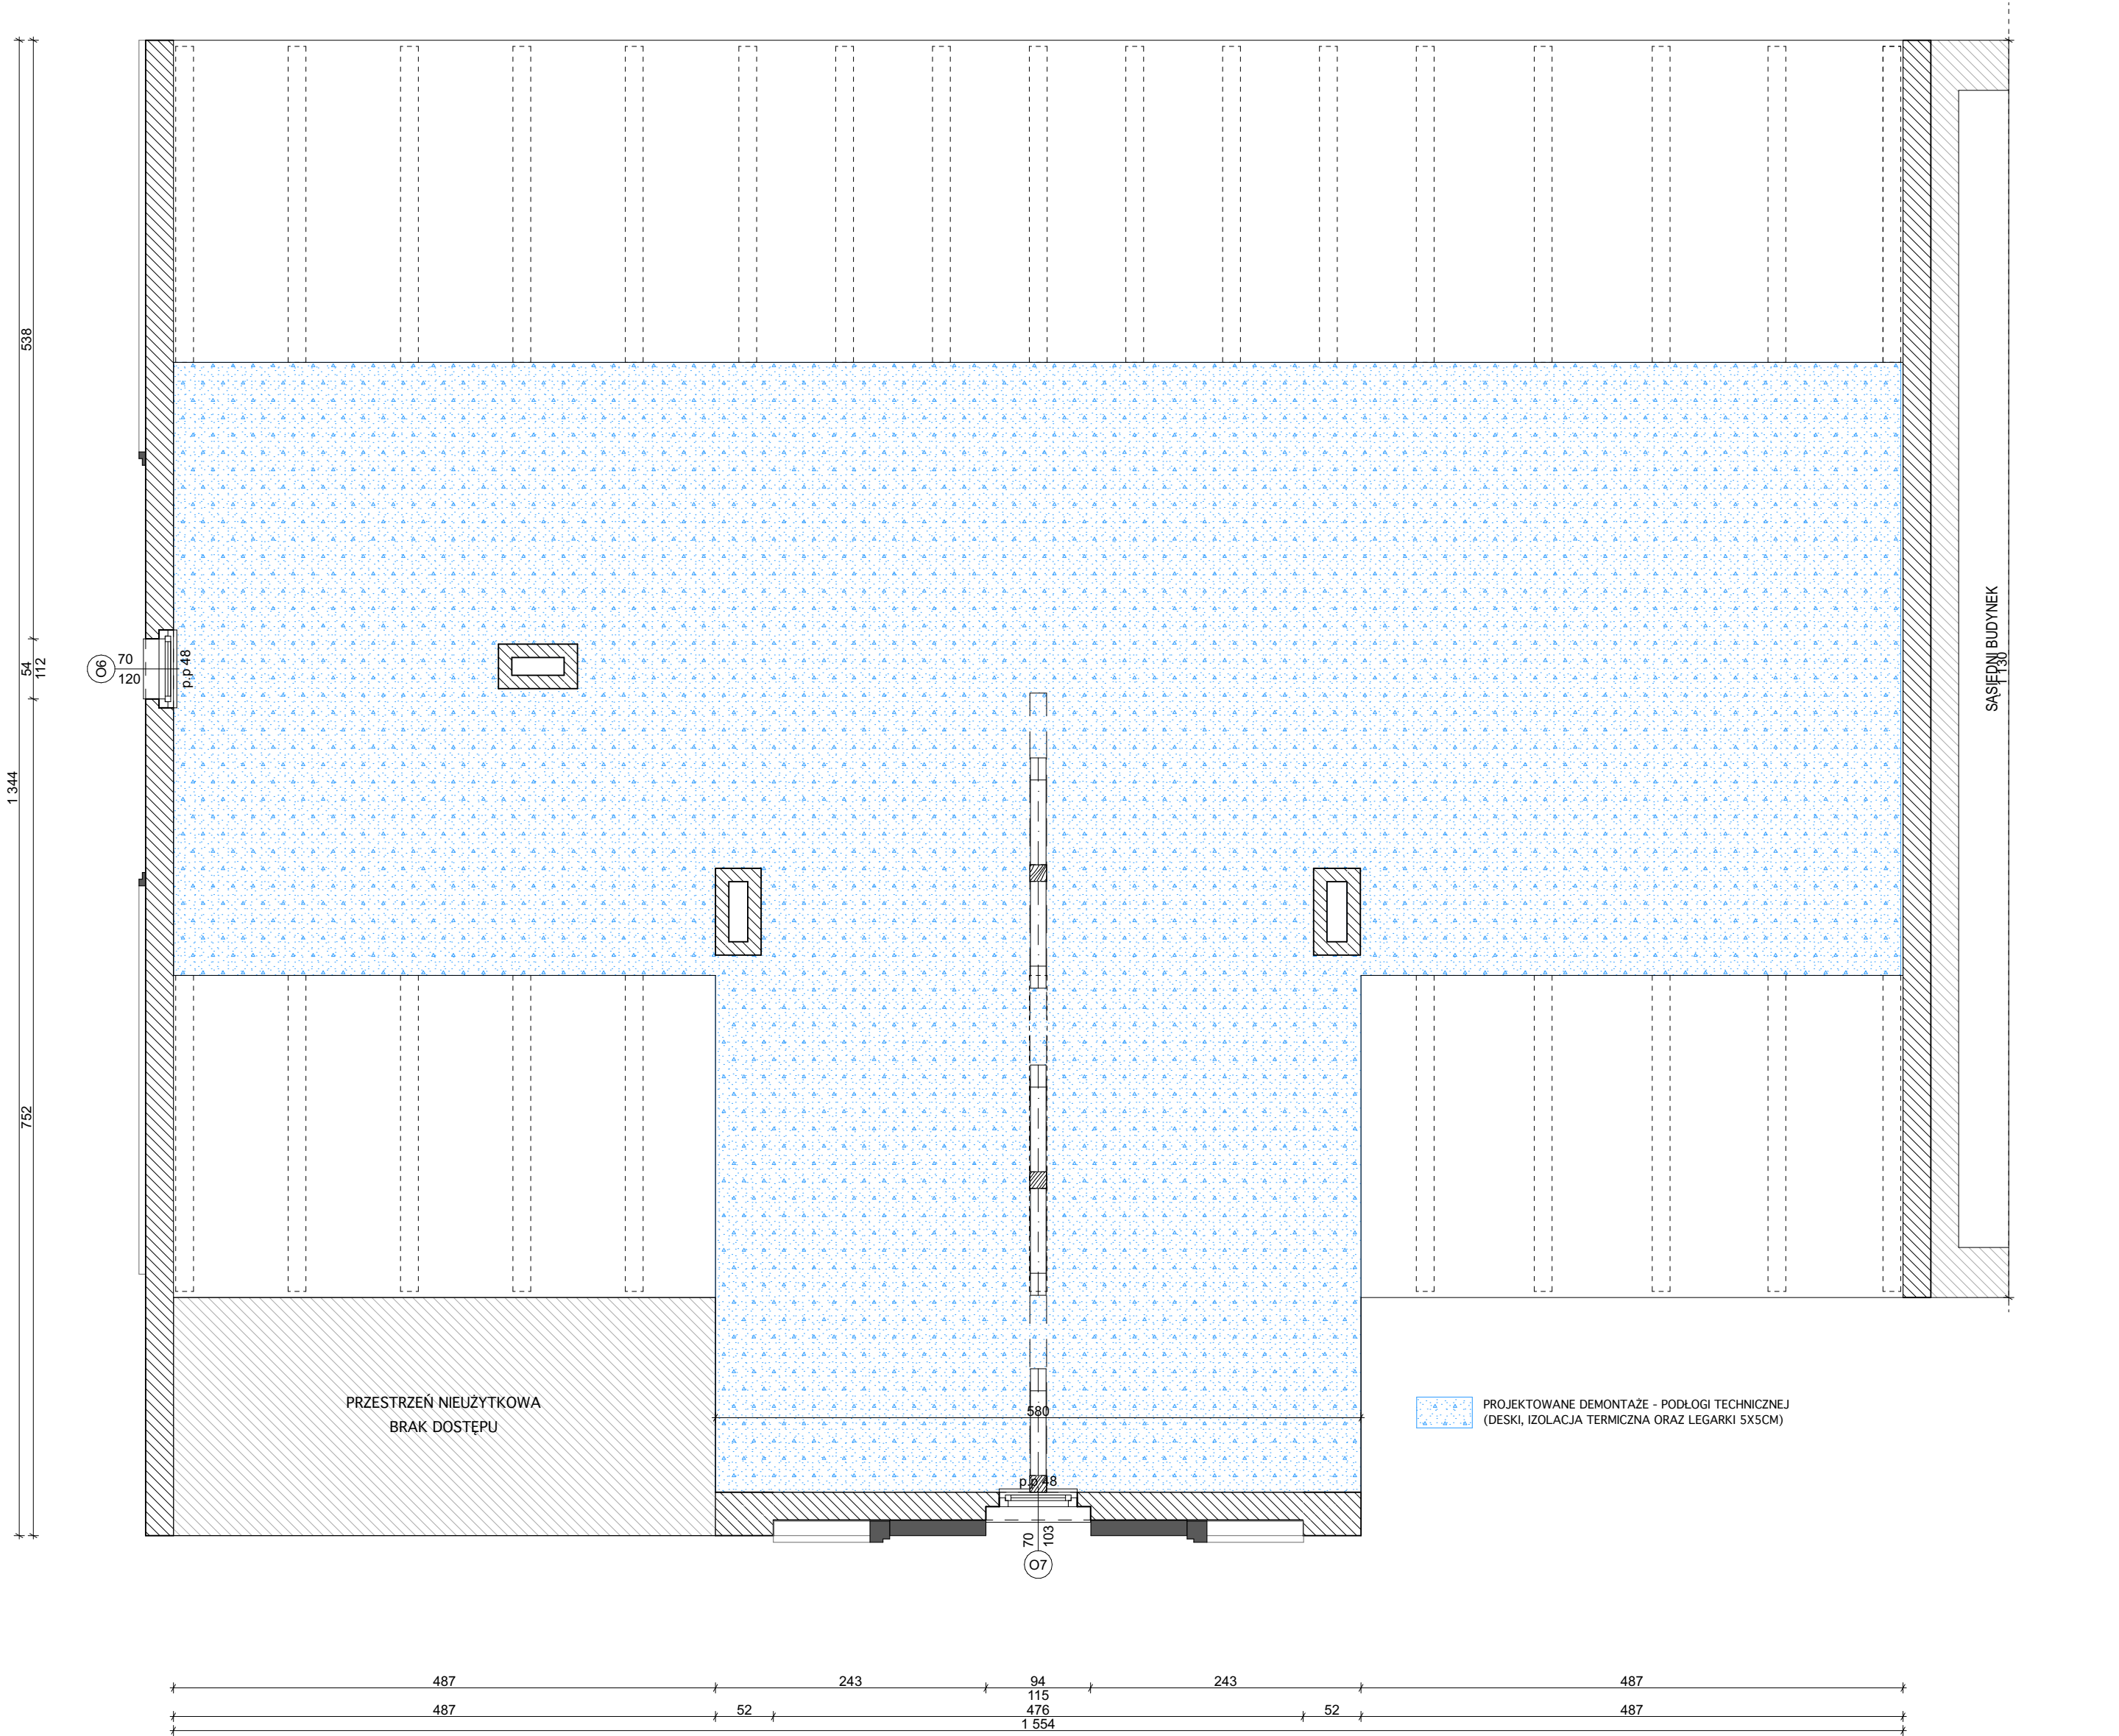

TEMAT:	PRZEBUDOWA I TERMOMODERNIZACJA SIEDZIBY NADLEŚNICTWA SIERAKÓW - BUDYNEK A	PRACOWNIA ARCHYTEKTONICZNA MIEDZY KRESKAMI
LOKALIZACJA:	BUCHARZEWO 153, BUCHARZEWO, GMINA SIERAKÓW, DZIAŁKA NR 327/5	
INWESTOR:	NADLEŚNICTWO SIERAKÓW BUCHARZEWO 153, 64-410 SIERAKÓW	
FAZA:	PROJ. BUDOWLANY	BRANŻA ARCHYTEKTONICZNA
PROJEKTANT:	mgr inż. arch. Szymon Kalużyński upr.inż. 55/WFOK/2017 specj. architektoniczna	Data opracowania: 05.05.2026
TYTUŁ RYSUNKU:	RZUT PRZESTRZENI TECHNICZNEJ- PLAN ROZBIÓREK	Numer rysunku: A.13 Skala rysunku: 1:50
PRACOWNIA ARCHYTEKTONICZNA MIEDZY KRESKAMI mgr inż. arch. SZYMON KALUŻYŃSKI, ul. MELNICKA 7, 64-500 SZAMOTULY, tel. +48 602 299 729 NIP: 7871342358, REGON: 634413205, biuro@miedzykreskami.pl, www.miedzykreskami.pl		