


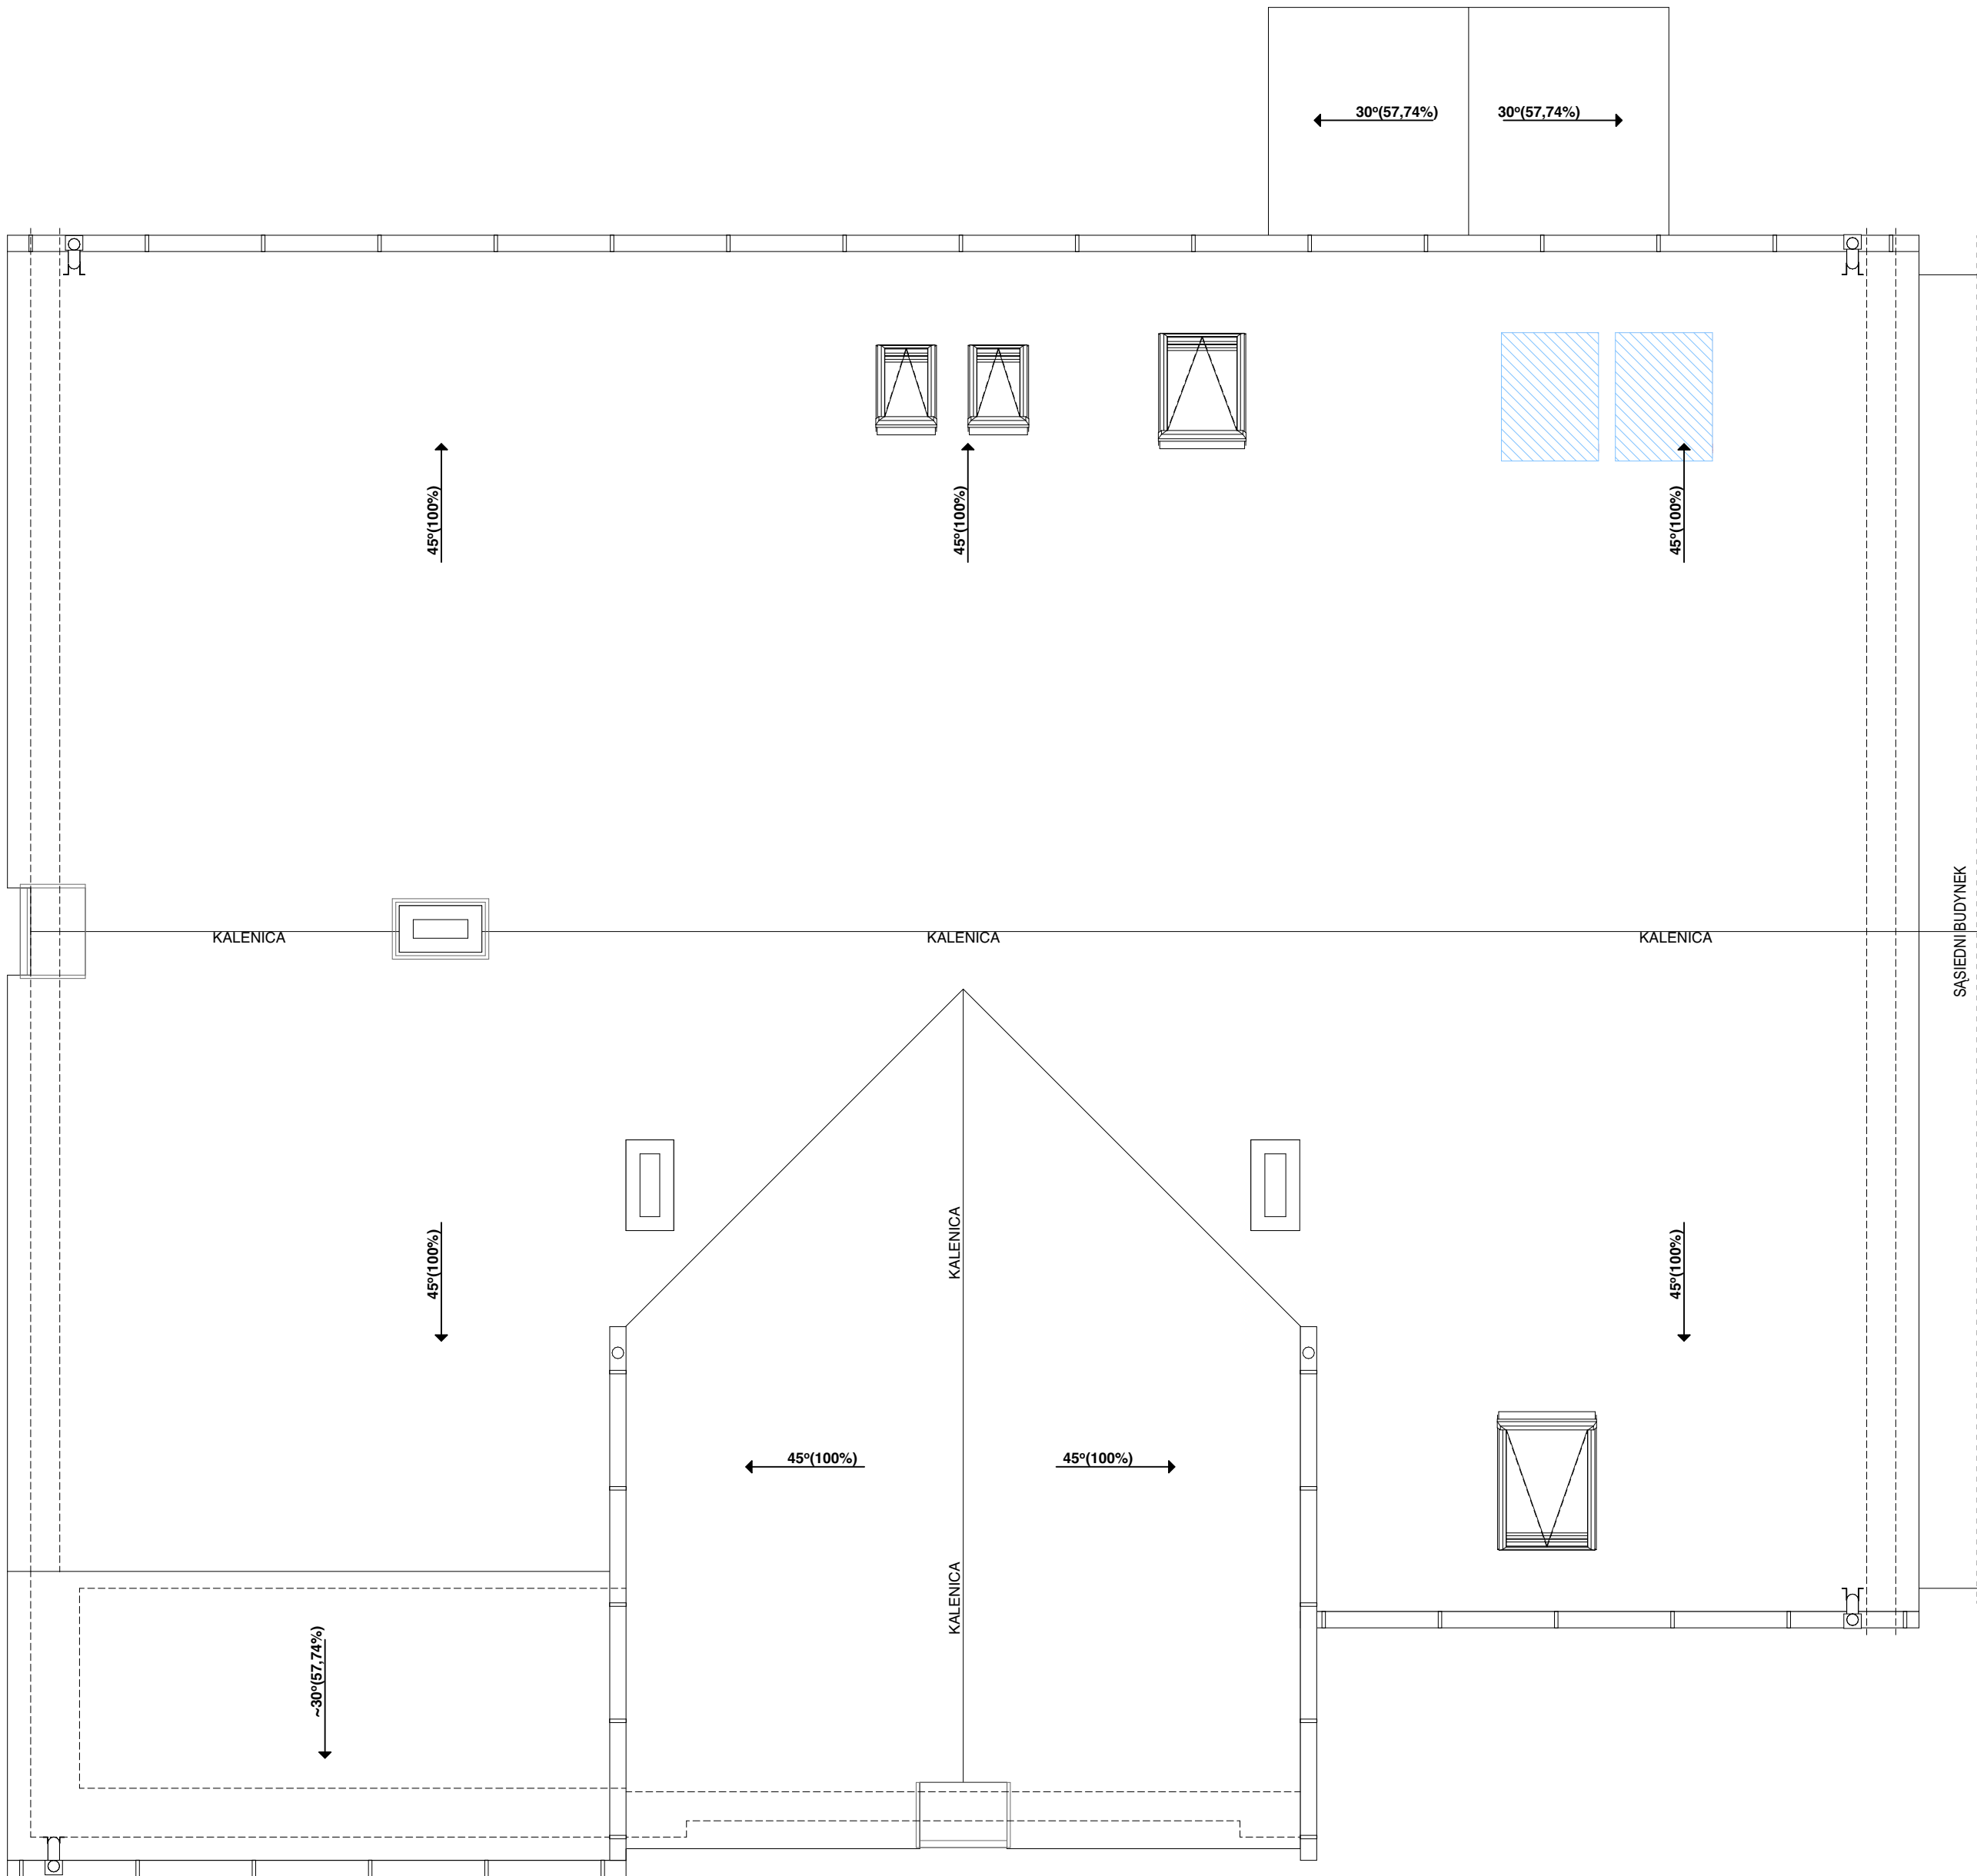

Powierzchnia dachu budynku
Pow.: 307,17 m²
Powierzchnia dachu nad wejściem
Pow.: 9,15 m²

PROJEKTOWANE WYBURZENIA
PROJEKTOWANE DEMONTAŻE

PRZEBUDOWA I TERMOMODERNIZACJA SIEDZIBY NADLEŚNICTWA SIERAKÓW - BUDYNEK A		PRACOWNIA ARCHYTEKTONICZNA MIĘDZY KRESKAMI	
TEMAT:			
LOKALIZACJA:	BUCHARZEWO 153, BUCHARZEWO, GMINA SIERAKÓW, DZIAŁKA NR 327/5		
INWESTOR:	NADLEŚNICTWO SIERAKÓW BUCHARZEWO 153, 64-410 SIERAKÓW		
FAZA:	PROJ. BUDOWLANY	BRANŻA ARCHYTEKTONICZNA	Data opracowania: 05.05.2026
PROJEKTANT:	mgr inż. arch. Szymon Kalużyński upr.nr 55/WP/OK/2017 specj. architektoniczna		
TYTUŁ RYSUNKU:	RZUT DACHU - PLAN ROZBIÓREK		Numer rysunku: Skala rysunku: A.14 1:50
PRACOWNIA ARCHYTEKTONICZNA MIĘDZY KRESKAMI mgr inż. arch. SZYMON KALUŻYŃSKI, ul. MŁYŃSKA 7, 64-500 SZAMOTULY, tel. +48 602 299 729 NIP: 7871342358, REGON: 634413205, biuro@międzykreskami.pl, www.międzykreskami.pl			