
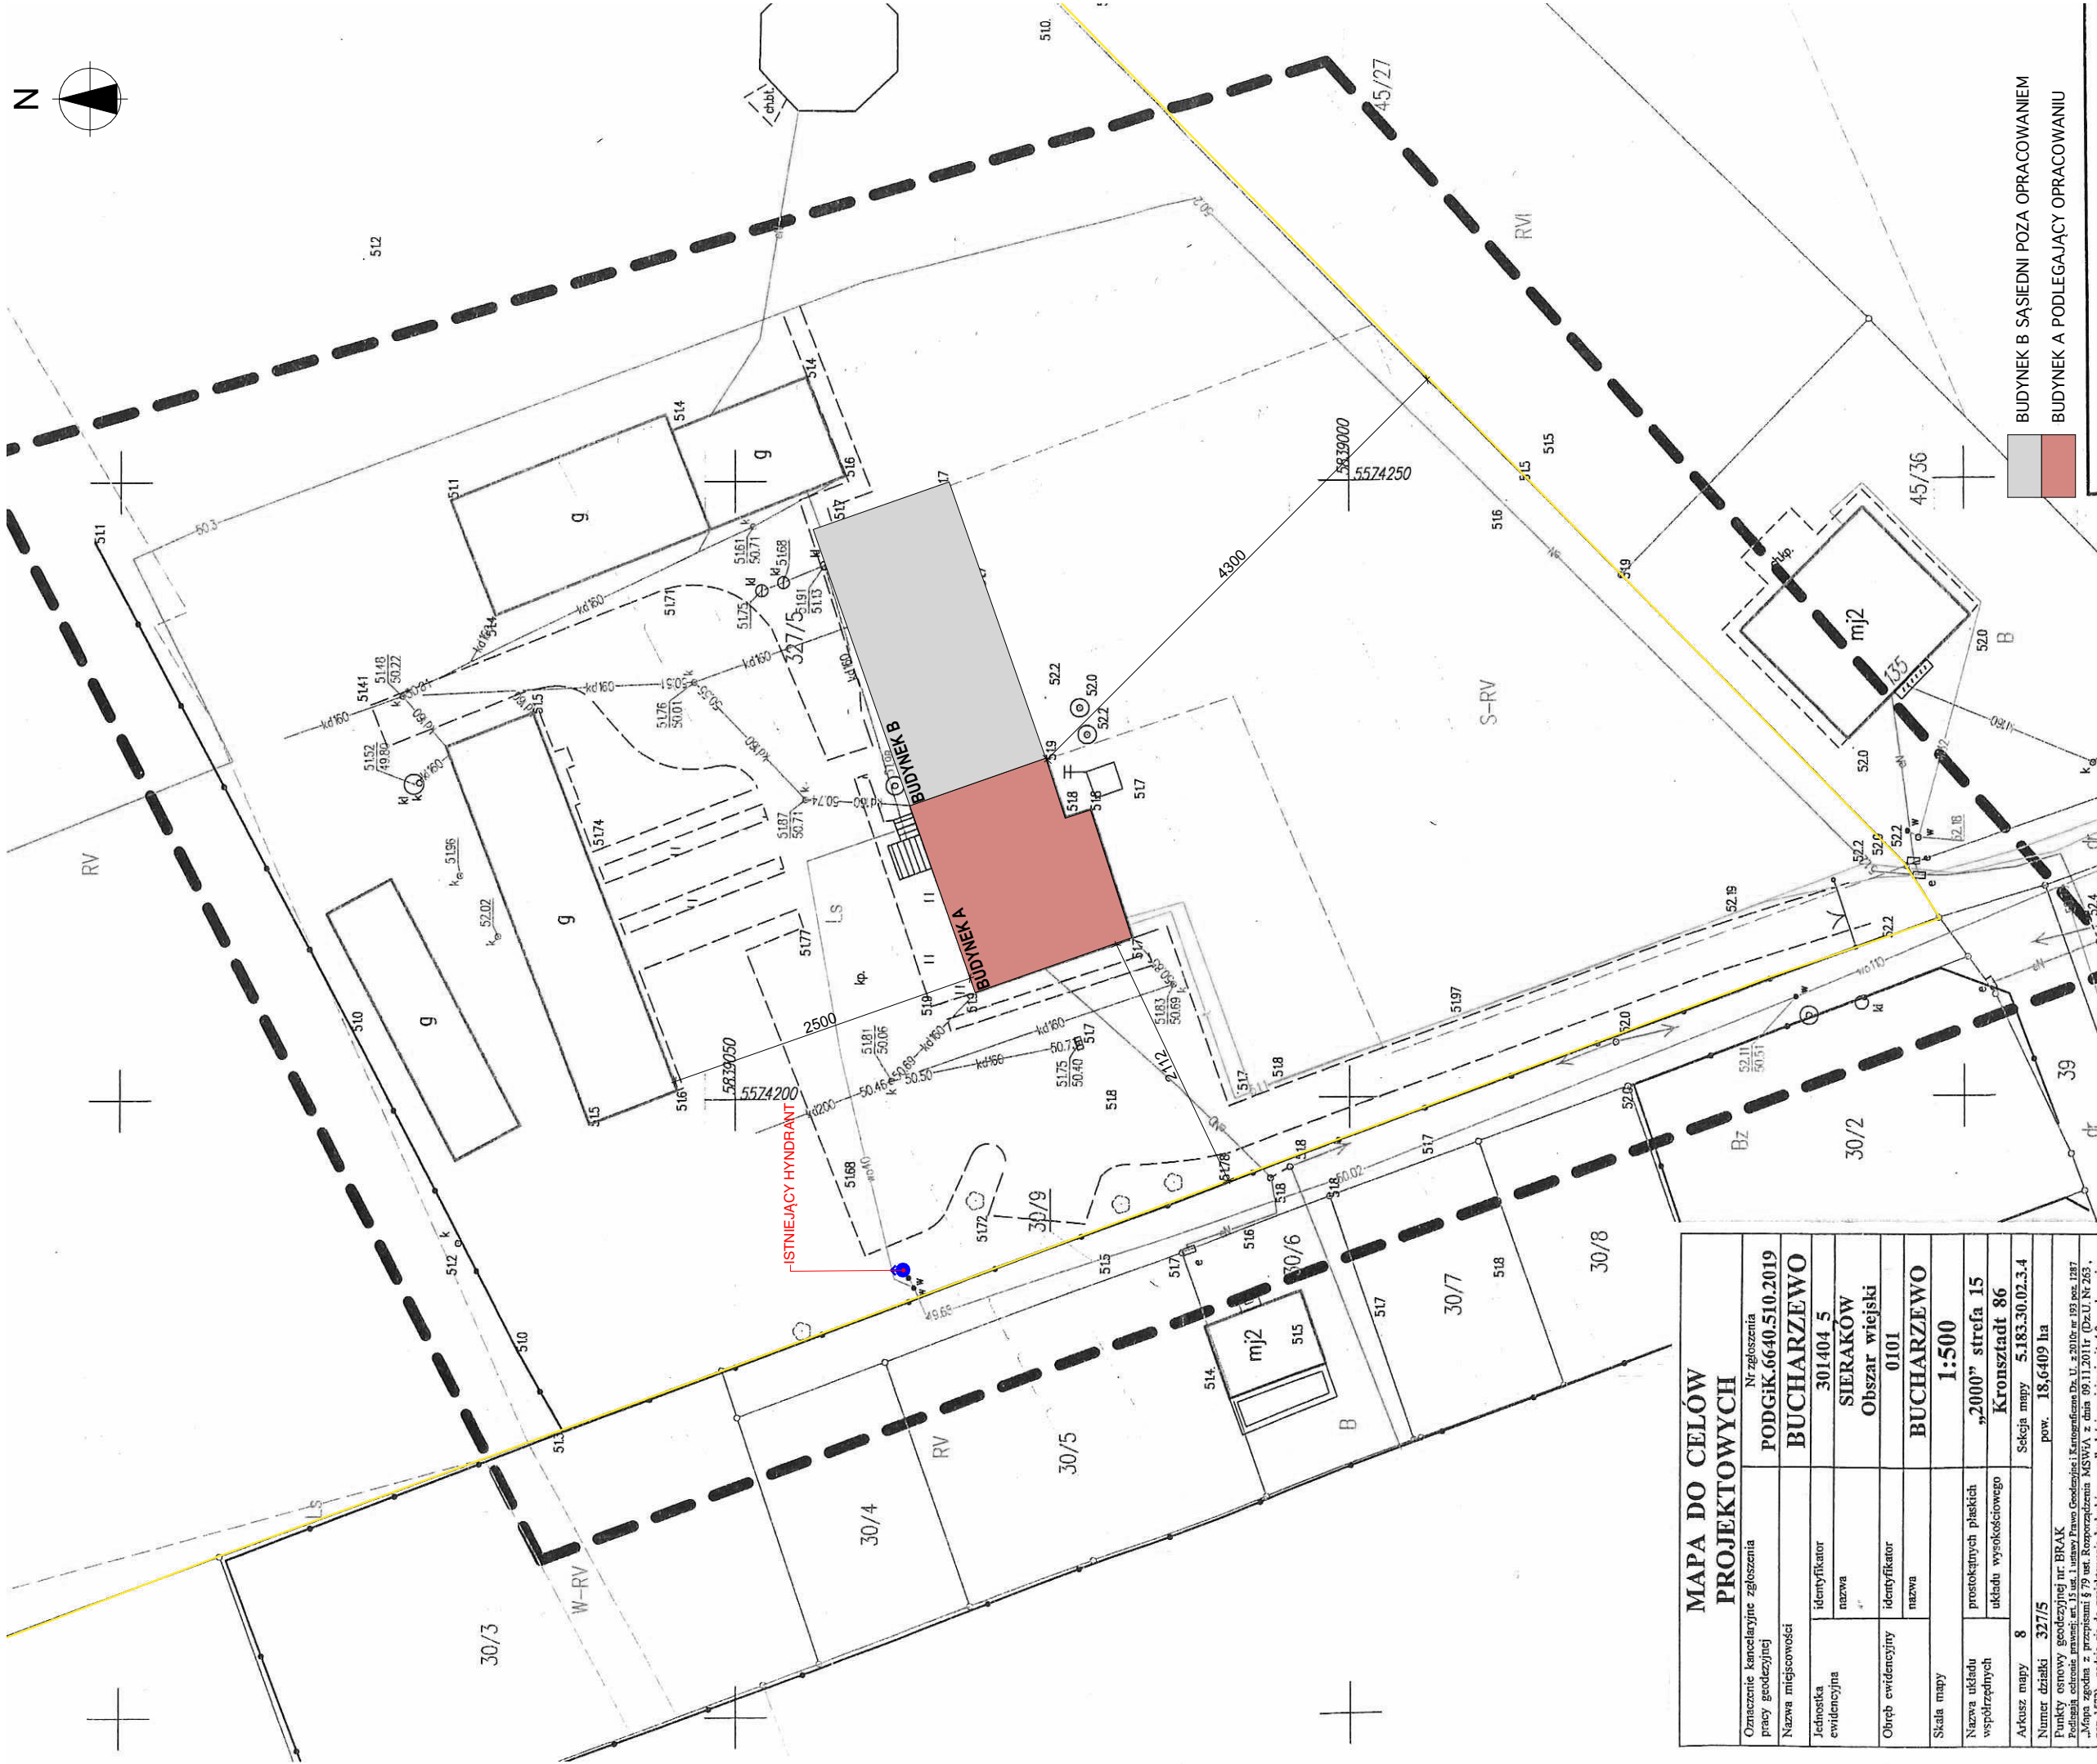


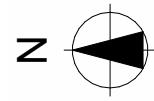

BUDYNEK B SĄSIEDNI POZA OPRACOWANIEM
BUDYNEK A PODLEGAJĄCY OPRACOWANIU

Poświadcza się, że niniejszy dokument został opracowany w wyniku prac geodezyjnych i kartograficznych, których rezultaty zawiera operat techniczny wpisany do ewidencji materiałów państwowego zasobu geodezyjnego i kartograficznego

STAROSTA MIĘDZYZCHODZKI

P. 3014. 2019. 548

Międzychód, dnia 21. 05. 2019r

Z up. STAROSTY

imię, nazwisko i podpis osoby reprezentującej organ

Geodeta powiatowy

PRACOWNIA ARCHITEKTONICZNA	MIĘDZY KRESKAMI
PRZEBUDOWA I TERMOMODERNIZACJA SIEDZIBY NADLEŚNICTWA SIERAKÓW - BUDYNEK A	
LOKALIZACJA:	BUCHARZEWO 153, BUCHARZEWO, GMINA SIERAKÓW, DZIAŁKI NR 327/5
INWESTOR:	NADLEŚNICTWO SIERAKÓW BUCHARZEWO 153, 64-410 SIERAKÓW
FAZA:	PROJ. TECHNICZNY mgr inż. arch. Szymon Kalużyński upr. nr 55/WPOKK/2017 specj. architektoniczna
PROJEKTANT:	
TYTUŁ:	PLAN SYTUACYJNY
RYSUJE:	
NUMER RYSUNKU:	A.00 1:500
NUMER RYSURKU:	
SCALA RYSURKU:	

Nazwa miejscowości	BUCHARZEWO		
Jednostka ewidencyjna	301404.5		
	SIERAKÓW		
	Obszar wiejski		
Obszar ewidencyjny	0101		
	BUCHARZEWO		
Skala mapy	1:500		
Nazwa układu współrzędnych	"2000" strefa 15		
układu wysokościowego	Kronsztadt 86		
Arkusz mapy	8	Sekcja mapy	5.183.30.02.3.4
Numer działki	327/5	pow.	18,6409 ha
Punkty osnowy geodezyjnej nr BR/AR			
