


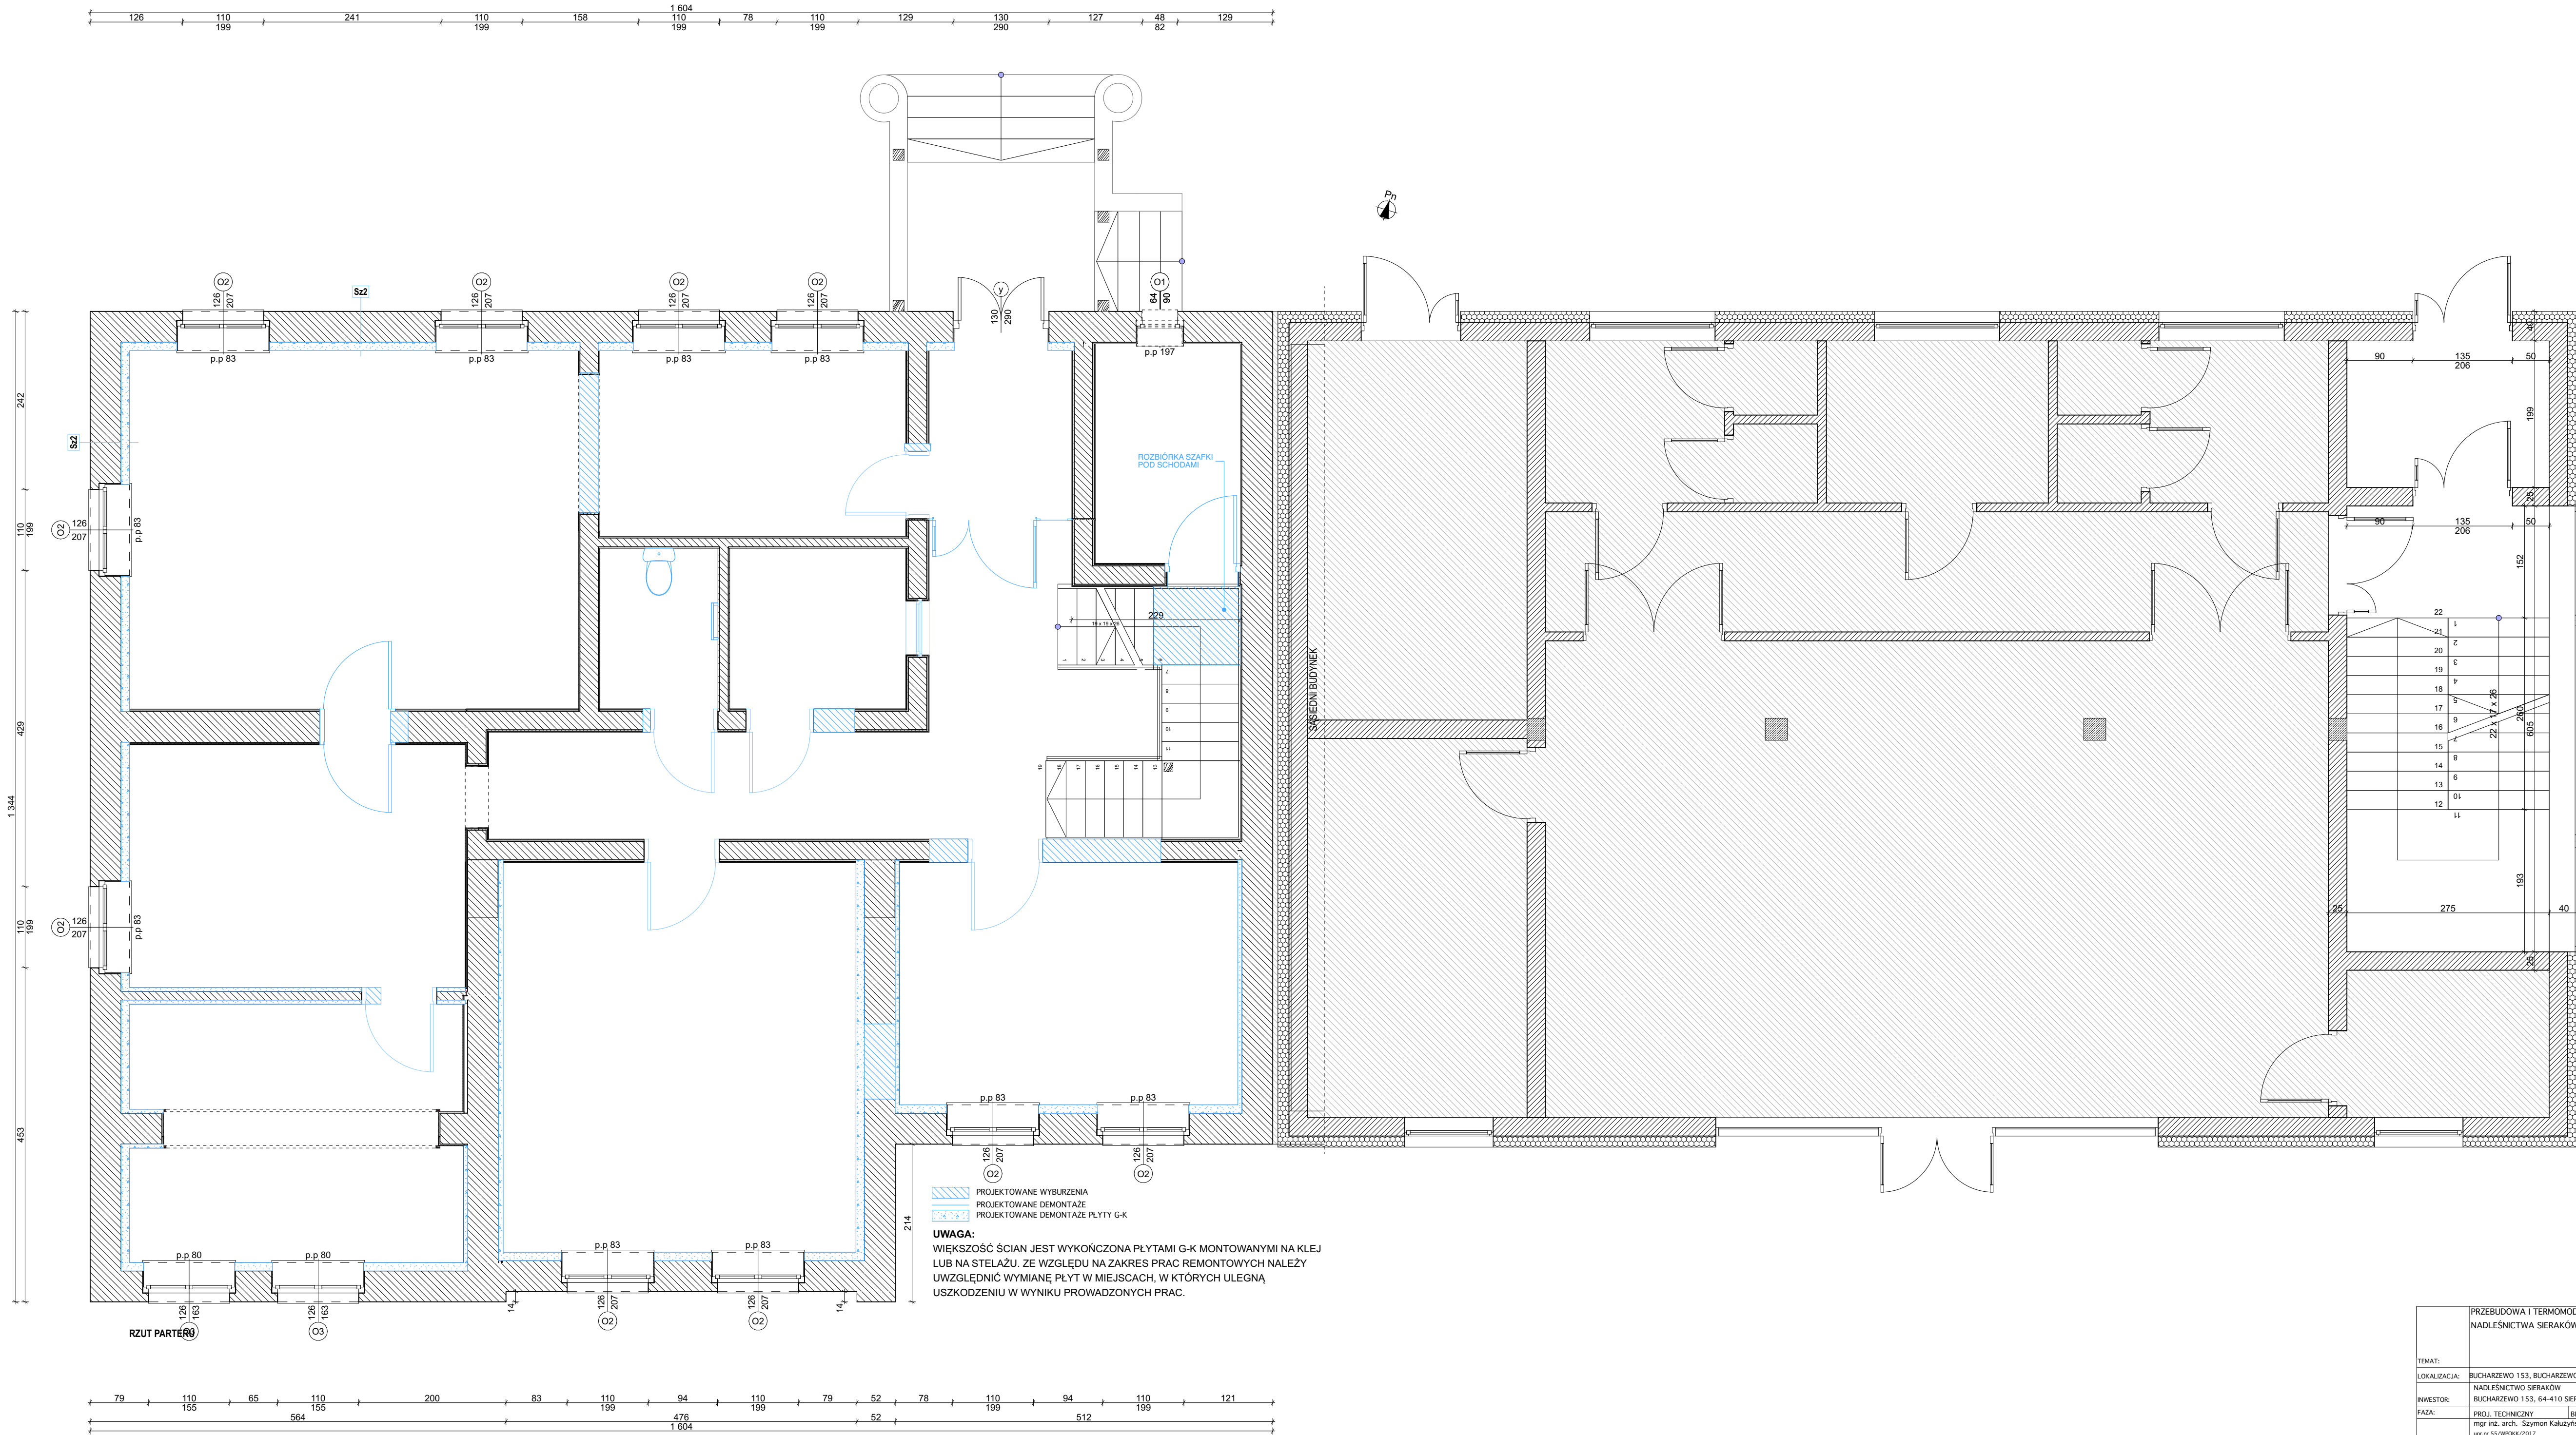

PRZEBUDOWA I TERMOMODERNIZACJA SIEDZIBY NADLEŚNICTWA SIERAKÓW - BUDYNEK A			PRACOWNIA ARCHYTEKTONICZNA
TEMAT:	BUDYNEK A		
LOKALIZACJA:	BUCHARZEWO 153, BUCHARZEWO, GMINA SIERAKÓW, DZIAŁKA NR 327/5		
INWESTOR:	NADLEŚNICTWO SIERAKÓW		
FAZA:	PROJ. TECHNICZNY	BRANŻA ARCHYTEKTONICZNA	Data opracowania: 05.05.2026
PROJEKTANT:	mgr inż. arch. Szymon Kalużyński upr.nr 55/WPOK/2017 spec. architektura		
TYTUŁ:	RZUT PARTERU - PLAN ROZBIOREK	Numer rysunku:	Skala rysunku:
WYKONANIE:	PRACOWNIA ARCHYTEKTONICZNA MIEDZY KRESKAMI mgr inż. arch. SZYMON KALUŻYŃSKI, ul. WILKOŚKA 7, 64-500 SZAMOTULY, tel. +48 602 789 729 NIP: 7871942335, REGON: 634413205, biuro@miedzykreskami.pl, www.miedzykreskami.pl	A.11	1:50