


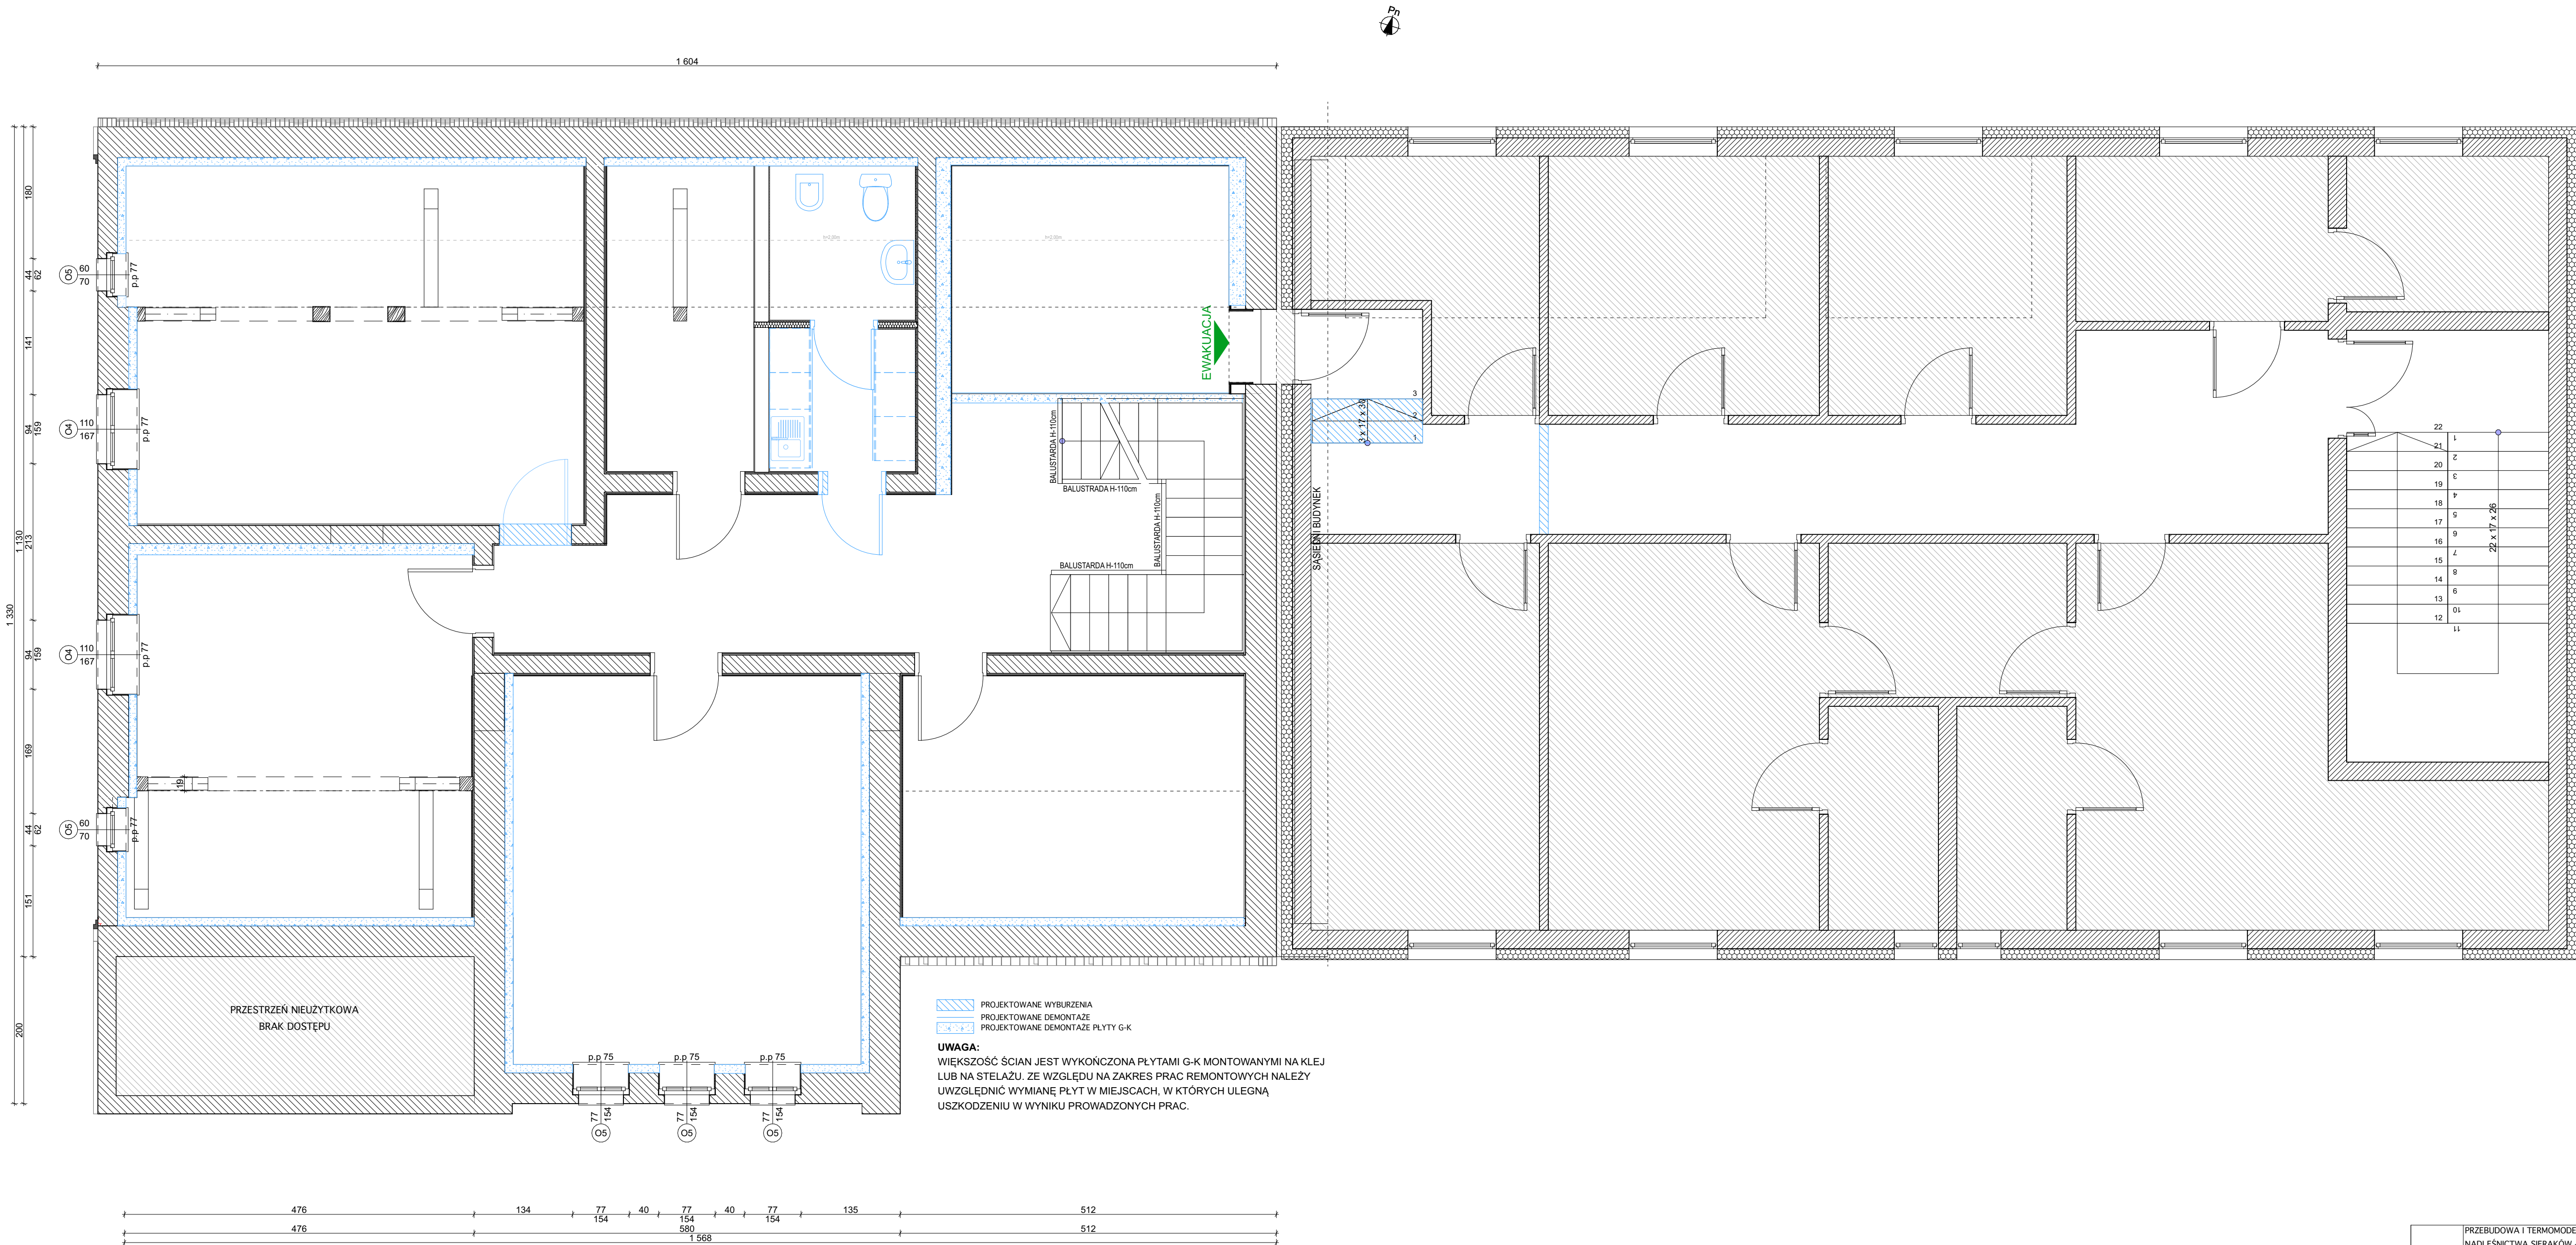

PRZEBUDOWA I TERMOMODERNIZACJA SIEDZIBY NADLEŚNICTWA SIERAKÓW - BUDYNEK A		PRACOWNIA ARCHYTEKTONICZNA
TEMAT:	PRZEBUDOWA I TERMOMODERNIZACJA SIEDZIBY NADLEŚNICTWA SIERAKÓW - BUDYNEK A	
LOKALIZACJA:	BUCHARZEWO 153, BUCHARZEWO, GMINA SIERAKÓW, DZIAŁKA NR 327/5	
INWESTOR:	NADLEŚNICTWO SIERAKÓW BUCHARZEWO 153, 64-410 SIERAKÓW	
FAZA:	PROJ. TECHNICZNY	BRANŻA ARCHYTEKTONICZNA
PROJEKTANT:	mgr inż. arch. Szymon Kalużyński upr.nr 55/WPOK/2017 spec. architektura	Data opracowania: 05.05.2026
Tytuł:	RZUT PIĘTRA - PLAN ROZBIOREK	Numer rysunku: A.12
WYSUNIOŁ:	PRACOWNIA ARCHYTEKTONICZNA MEDZY KRESKAMI mgr inż. arch. SZYMON KALUŻYŃSKI, ul. MŁYNOWA 7, 64-500 SZAMOTULY, tel. +48 602 789 729 NIP: 7871942358, REGON: 634413205, biuro@medzykreskami.pl, www.medzykreskami.pl	Skala rysunku: 1:50