


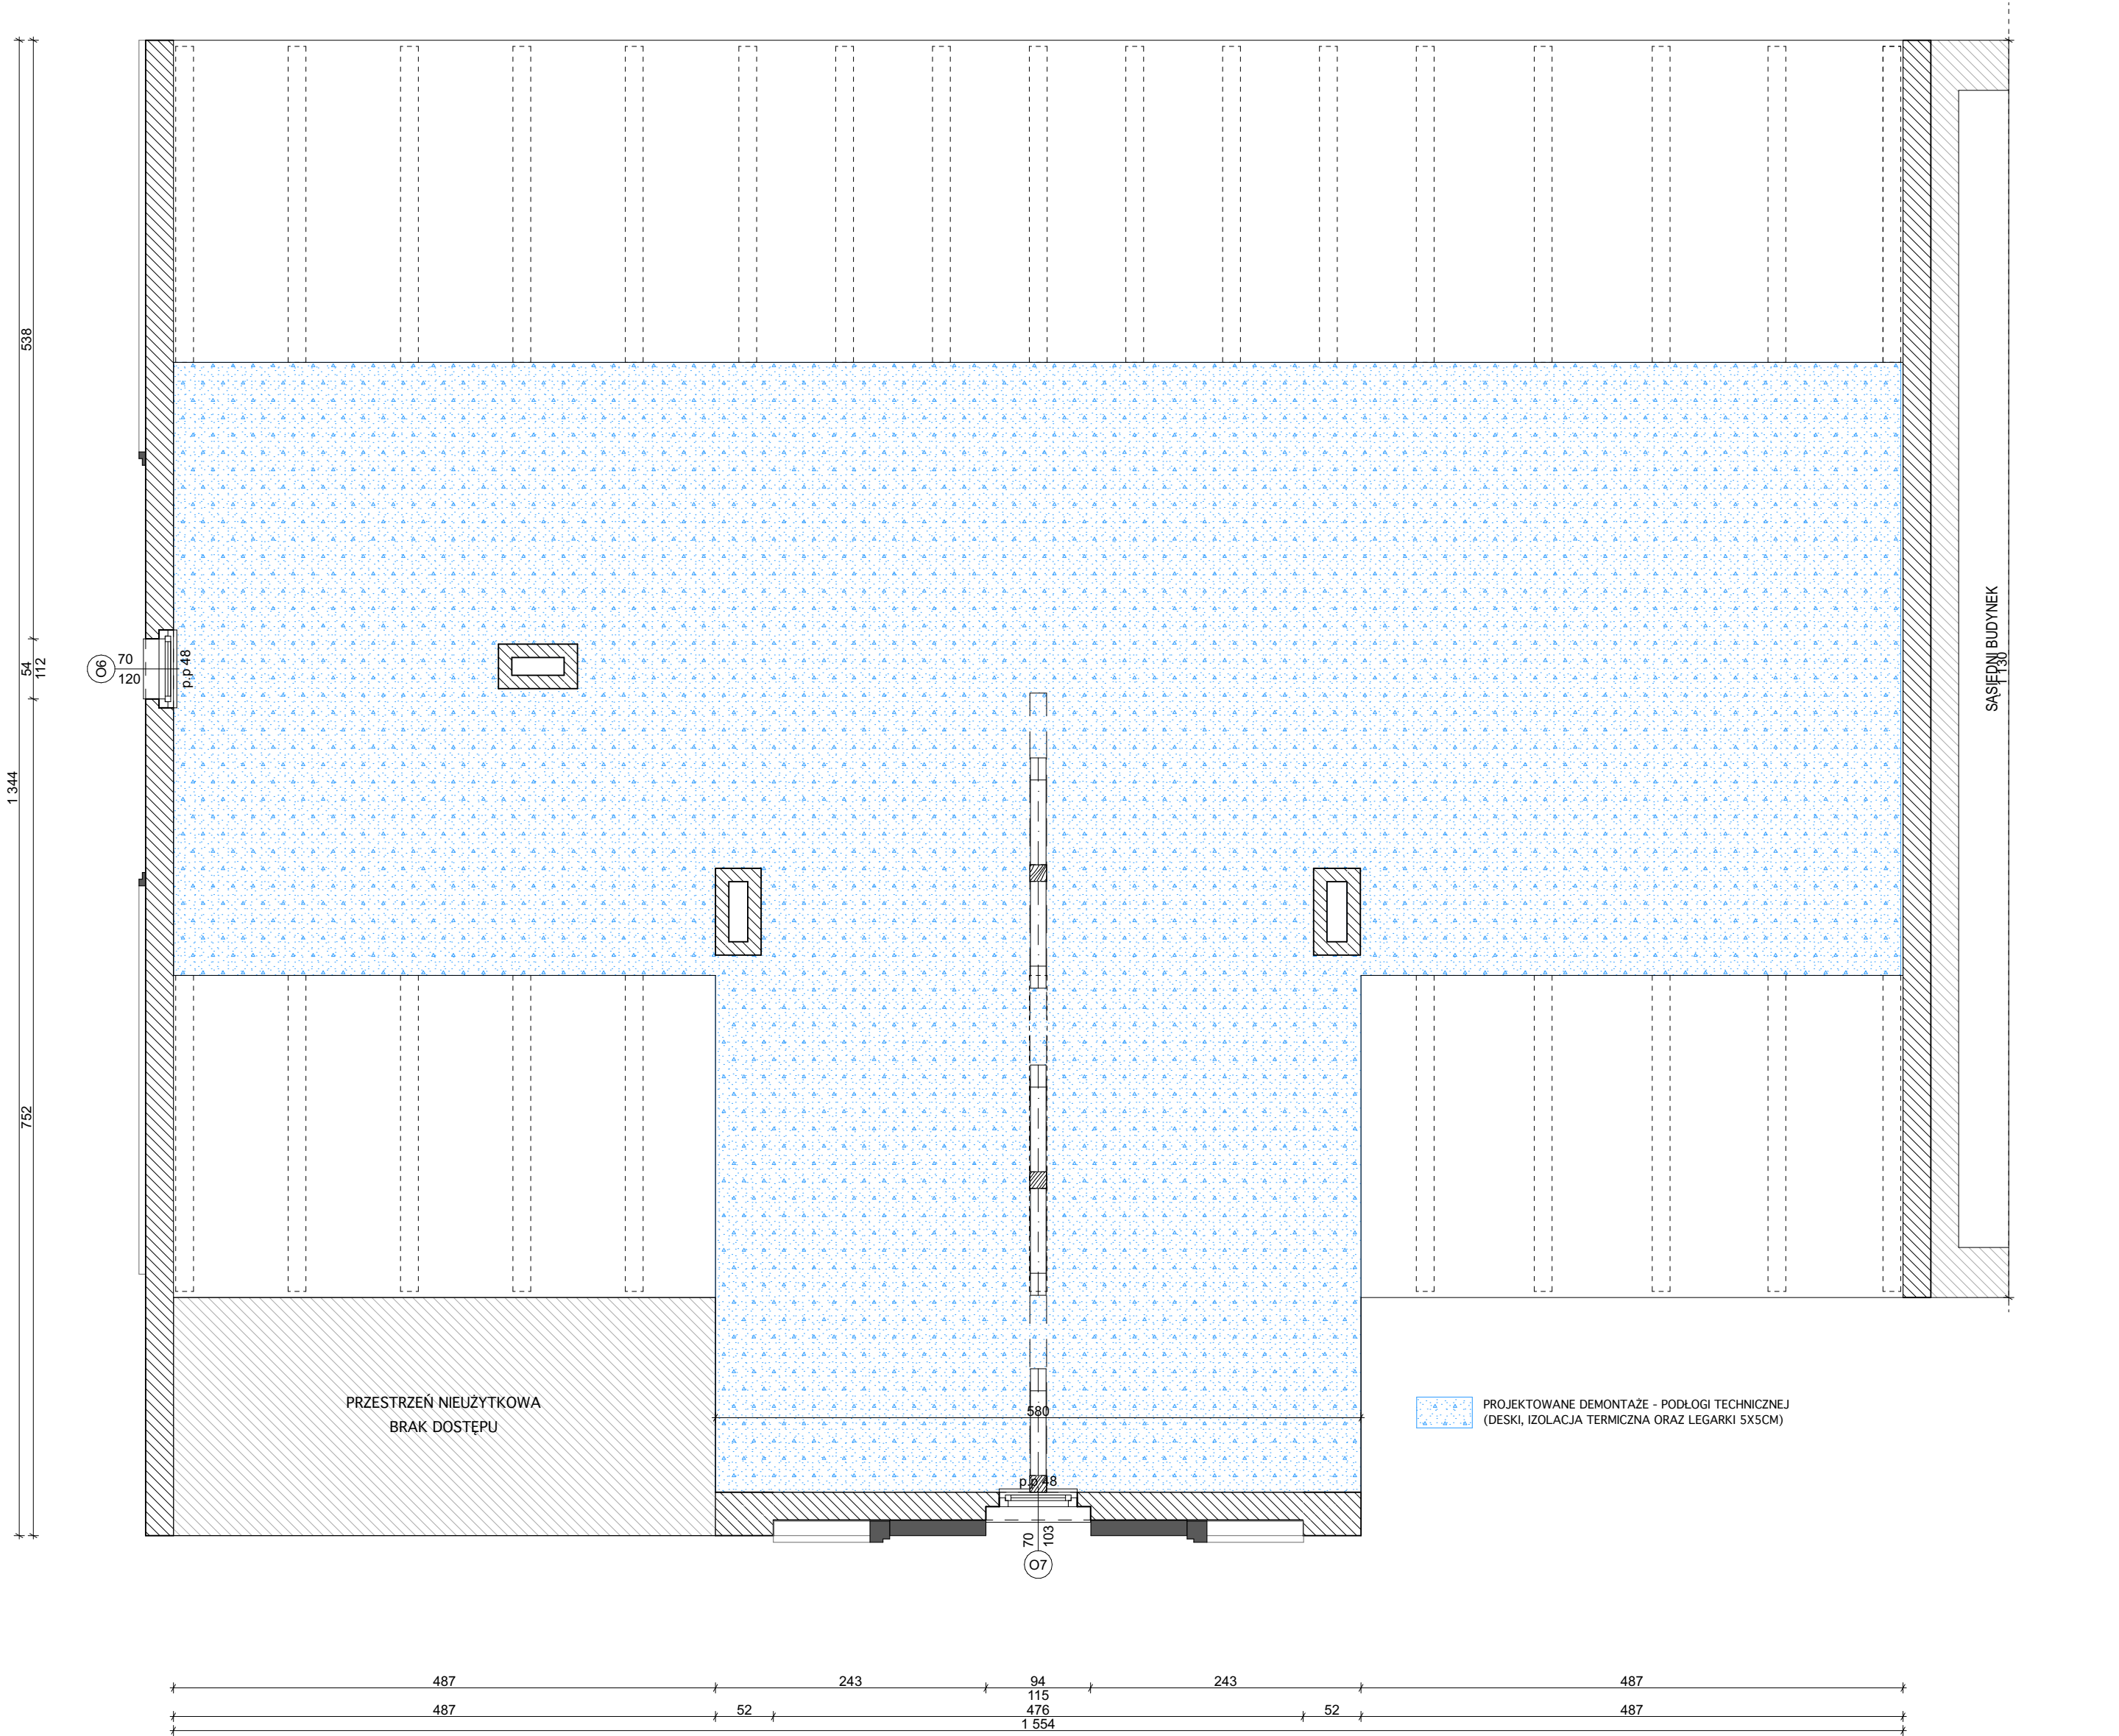

PRZEBUDOWA I TERMOMODERNIZACJA SIEDZIBY NADLEŚNICTWA SIERAKÓW - BUDYNEK A		PRACOWNIA ARCHITEKTONICZNA MIEDZY KRESKAMI	
TEMAT:			
LOKALIZACJA:	BUCHARZEWO 153, BUCHARZEWO, GMINA SIERAKÓW, DZIAŁKA NR 327/5		
INWESTOR:	NADLEŚNICTWO SIERAKÓW BUCHARZEWO 153, 64-410 SIERAKÓW		
FAZA:	PROJ. TECHNICZNY	BRANŻA ARCHITEKTONICZNA	Data opracowania: 05.05.2026
PROJEKTANT:	mgr inż. arch. Szymon Kałużynski upr.inż. 55/WP/OK/2017 specj. architektoniczna		
TYTUŁ RYSUNKU:	RZUT PRZESTRZENI TECHNICZNEJ- PLAN ROZBÍÓREK		Numer rysunku: A.13 Skala rysunku: 1:50
PRACOWNIA ARCHITEKTONICZNA MIEDZY KRESKAMI mgr inż. arch. SZYMON KAŁUŻYŃSKI, ul. MELNICKA 7, 64-500 SZAMOTULY, tel. +48 602 299 729 NIP: 7871342358, REGON: 634413205, biuro@miedzykreskami.pl, www.miedzykreskami.pl			